



GRUNDRISS

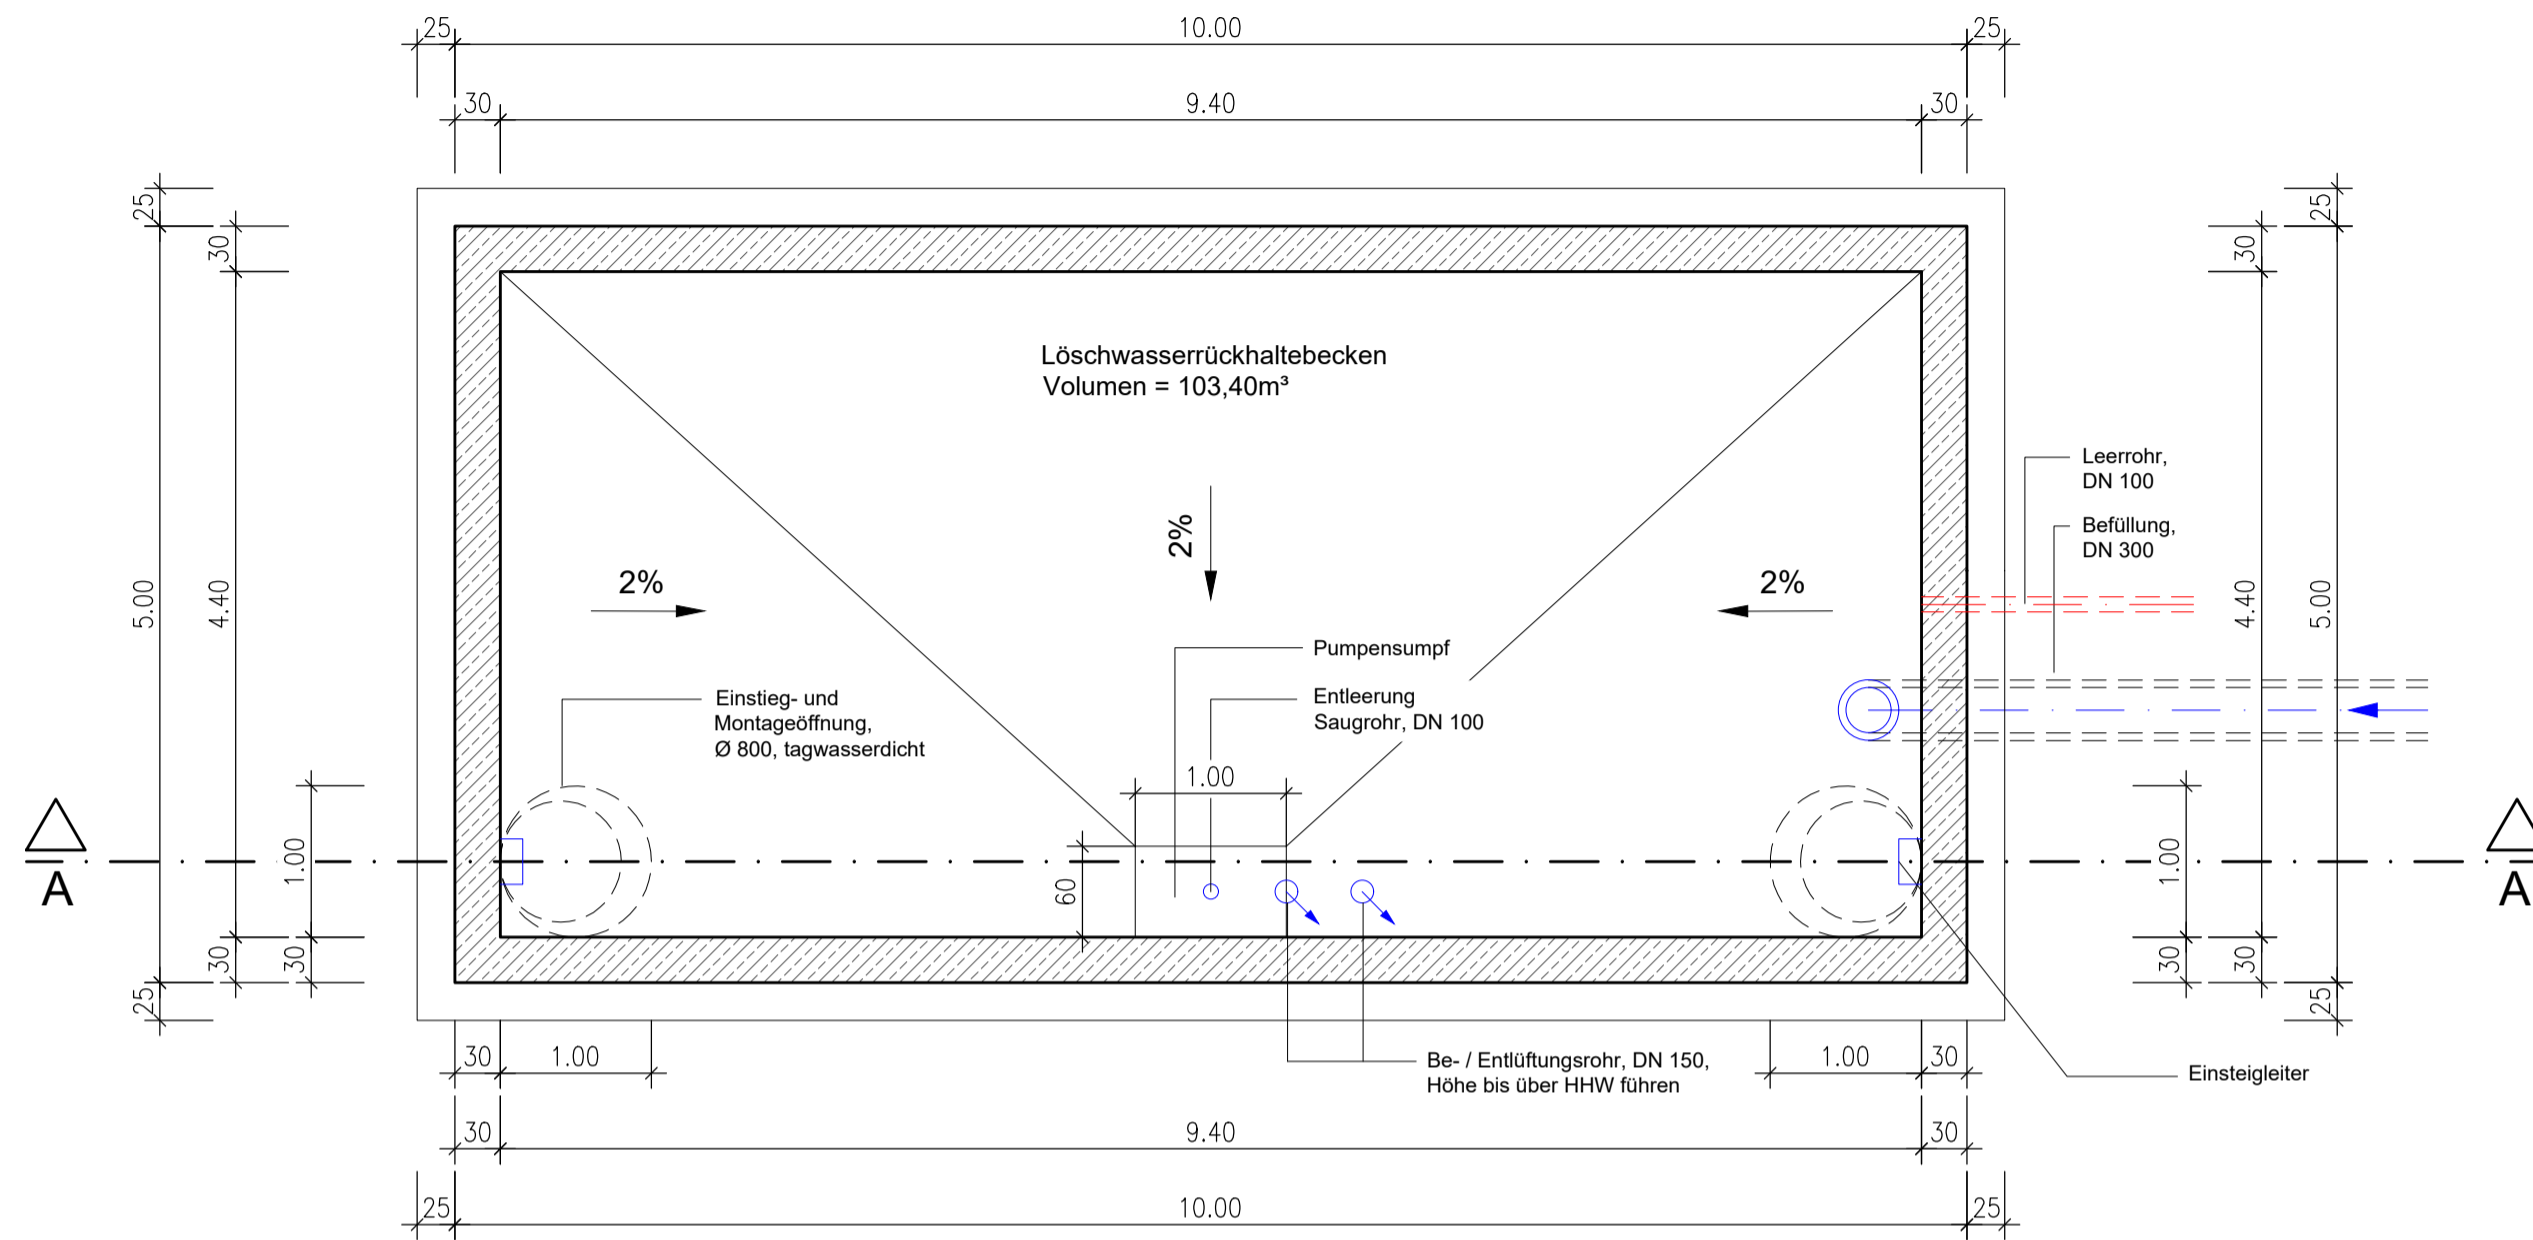

SCHNITT A-A

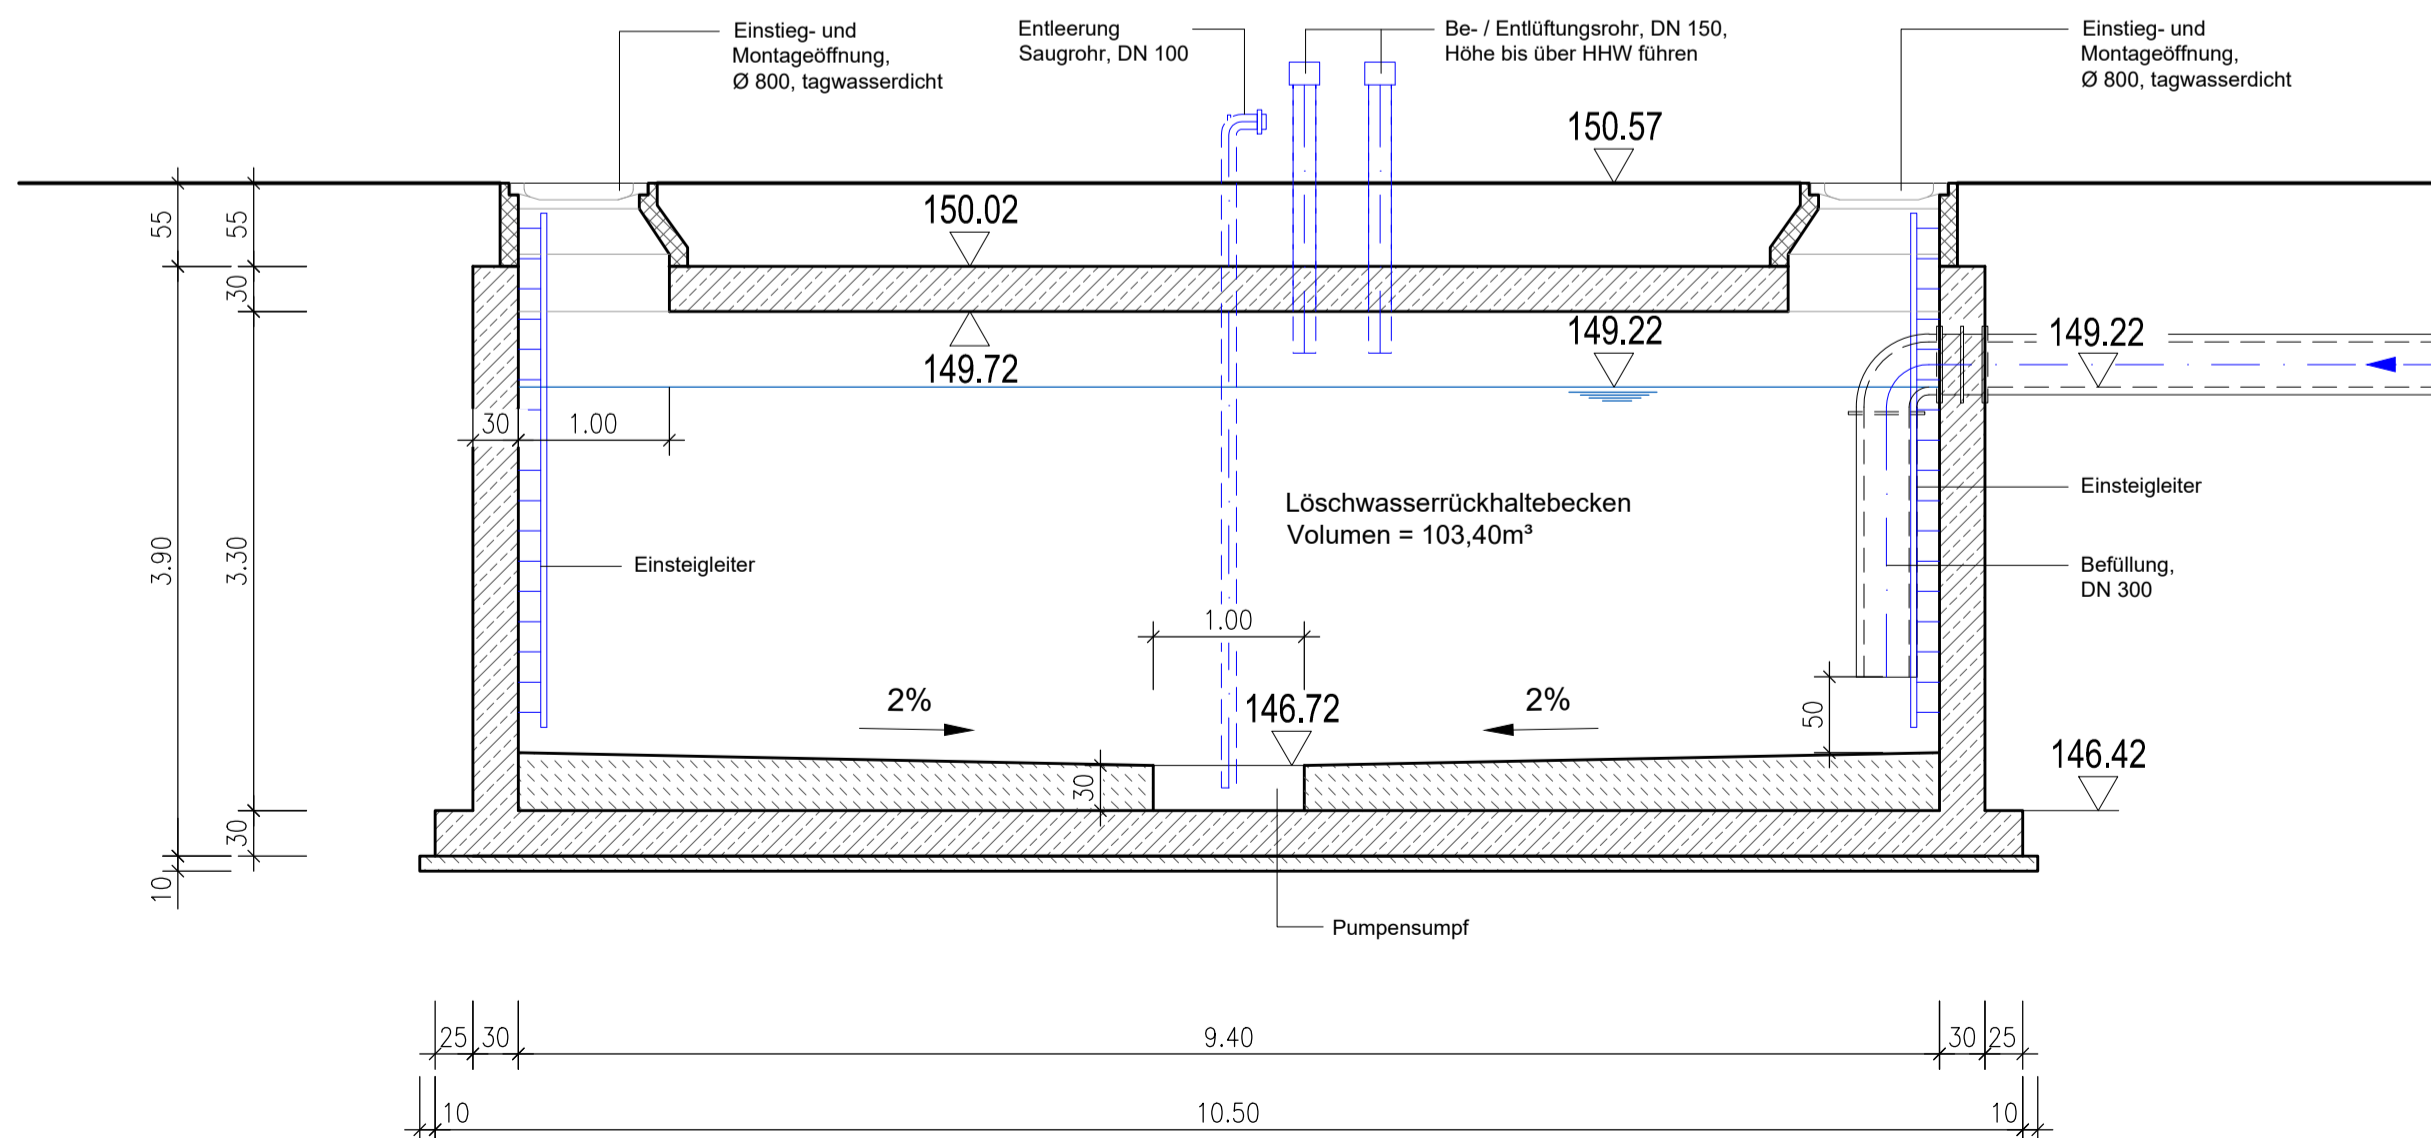

Index	Art der Änderung	Datum	Gezeichnet	Geprüft

Entwurfsbearbeitung H₂R - INGENIEURE HUHMANN, RUMMEL, HAUPENTHAL Bachstraße 45 53498 Bad Breisig	 HUHMANN RUMMEL HAUPENTHAL Tel. 0 26 33 / 475 997 -0 Fax. 0 26 33 / 475 997 -20 www.h2r-ing.de	Projekt-Nr.: 10-223						
		<table border="1"> <tr> <th>Datum</th> <th>Zeichen</th> </tr> <tr> <td>Bearb.: 13.05.2022</td> <td>HHU</td> </tr> <tr> <td>Gez.: 13.05.2022</td> <td>CHU</td> </tr> <tr> <td>Gepr.: 13.05.2022</td> <td>HHU</td> </tr> </table>	Datum	Zeichen	Bearb.: 13.05.2022	HHU	Gez.: 13.05.2022	CHU
Datum	Zeichen							
Bearb.: 13.05.2022	HHU							
Gez.: 13.05.2022	CHU							
Gepr.: 13.05.2022	HHU							

Rheinland-Pfalz Landesbetrieb Mobilität Cochem-Koblenz Ravenstraße 50 56812 Cochem Tel: 02671/983-0, Fax: 02671/983-300		Unterlage: 15
Straße: L 103 Bauvorhaben: Apollo - und Diana - Tunnel Nachrüstung Löschwasserversorgung Gemarkung: Bad Bertrich		Blatt-Nr.: 4
Projekt-Nr.: 10223-E-4.04		

Bauwerk: Löschwasserrückhaltebecken Apollo-Tunnel	<table border="1"> <tr> <th>Datum</th> <th>Zeichen</th> </tr> <tr> <td>Bearb.:</td> <td> </td> </tr> <tr> <td>Gez.:</td> <td> </td> </tr> <tr> <td>Gepr.:</td> <td> </td> </tr> </table>	Datum	Zeichen	Bearb.:		Gez.:		Gepr.:	
Datum	Zeichen								
Bearb.:									
Gez.:									
Gepr.:									
ASB-Nr.:									

Plandarstellung: Grundriss, Schnitt A-A	FESTSTELLUNGSENTWURF Maßstab: 1: 50
--	---

Aufgestellt: Cochem, den 06.07.2022 gez. Bernd Cornely Dienststellenleiter	Geprüft:
--	----------

Gesehen:	Genehmigt:
----------	------------