



KB 1 Neuveriegelung von Böden	K 4 Verlust von vegetationsarmer Kies- und Schotterfläche und Parkplatz (GF1, HV3)
KB 2 Überbauung von Böden	K 6 Baubedingter Verlust von Laubmischwald einheimischer Arten (AG2)
K 1 Verlust von Laubmischwald einheimischer Arten (AG2)	K 7 Baubedingter Verlust von Fichtenwald (AG2)
K 2 Verlust von Fichtenwald (AJ0)	

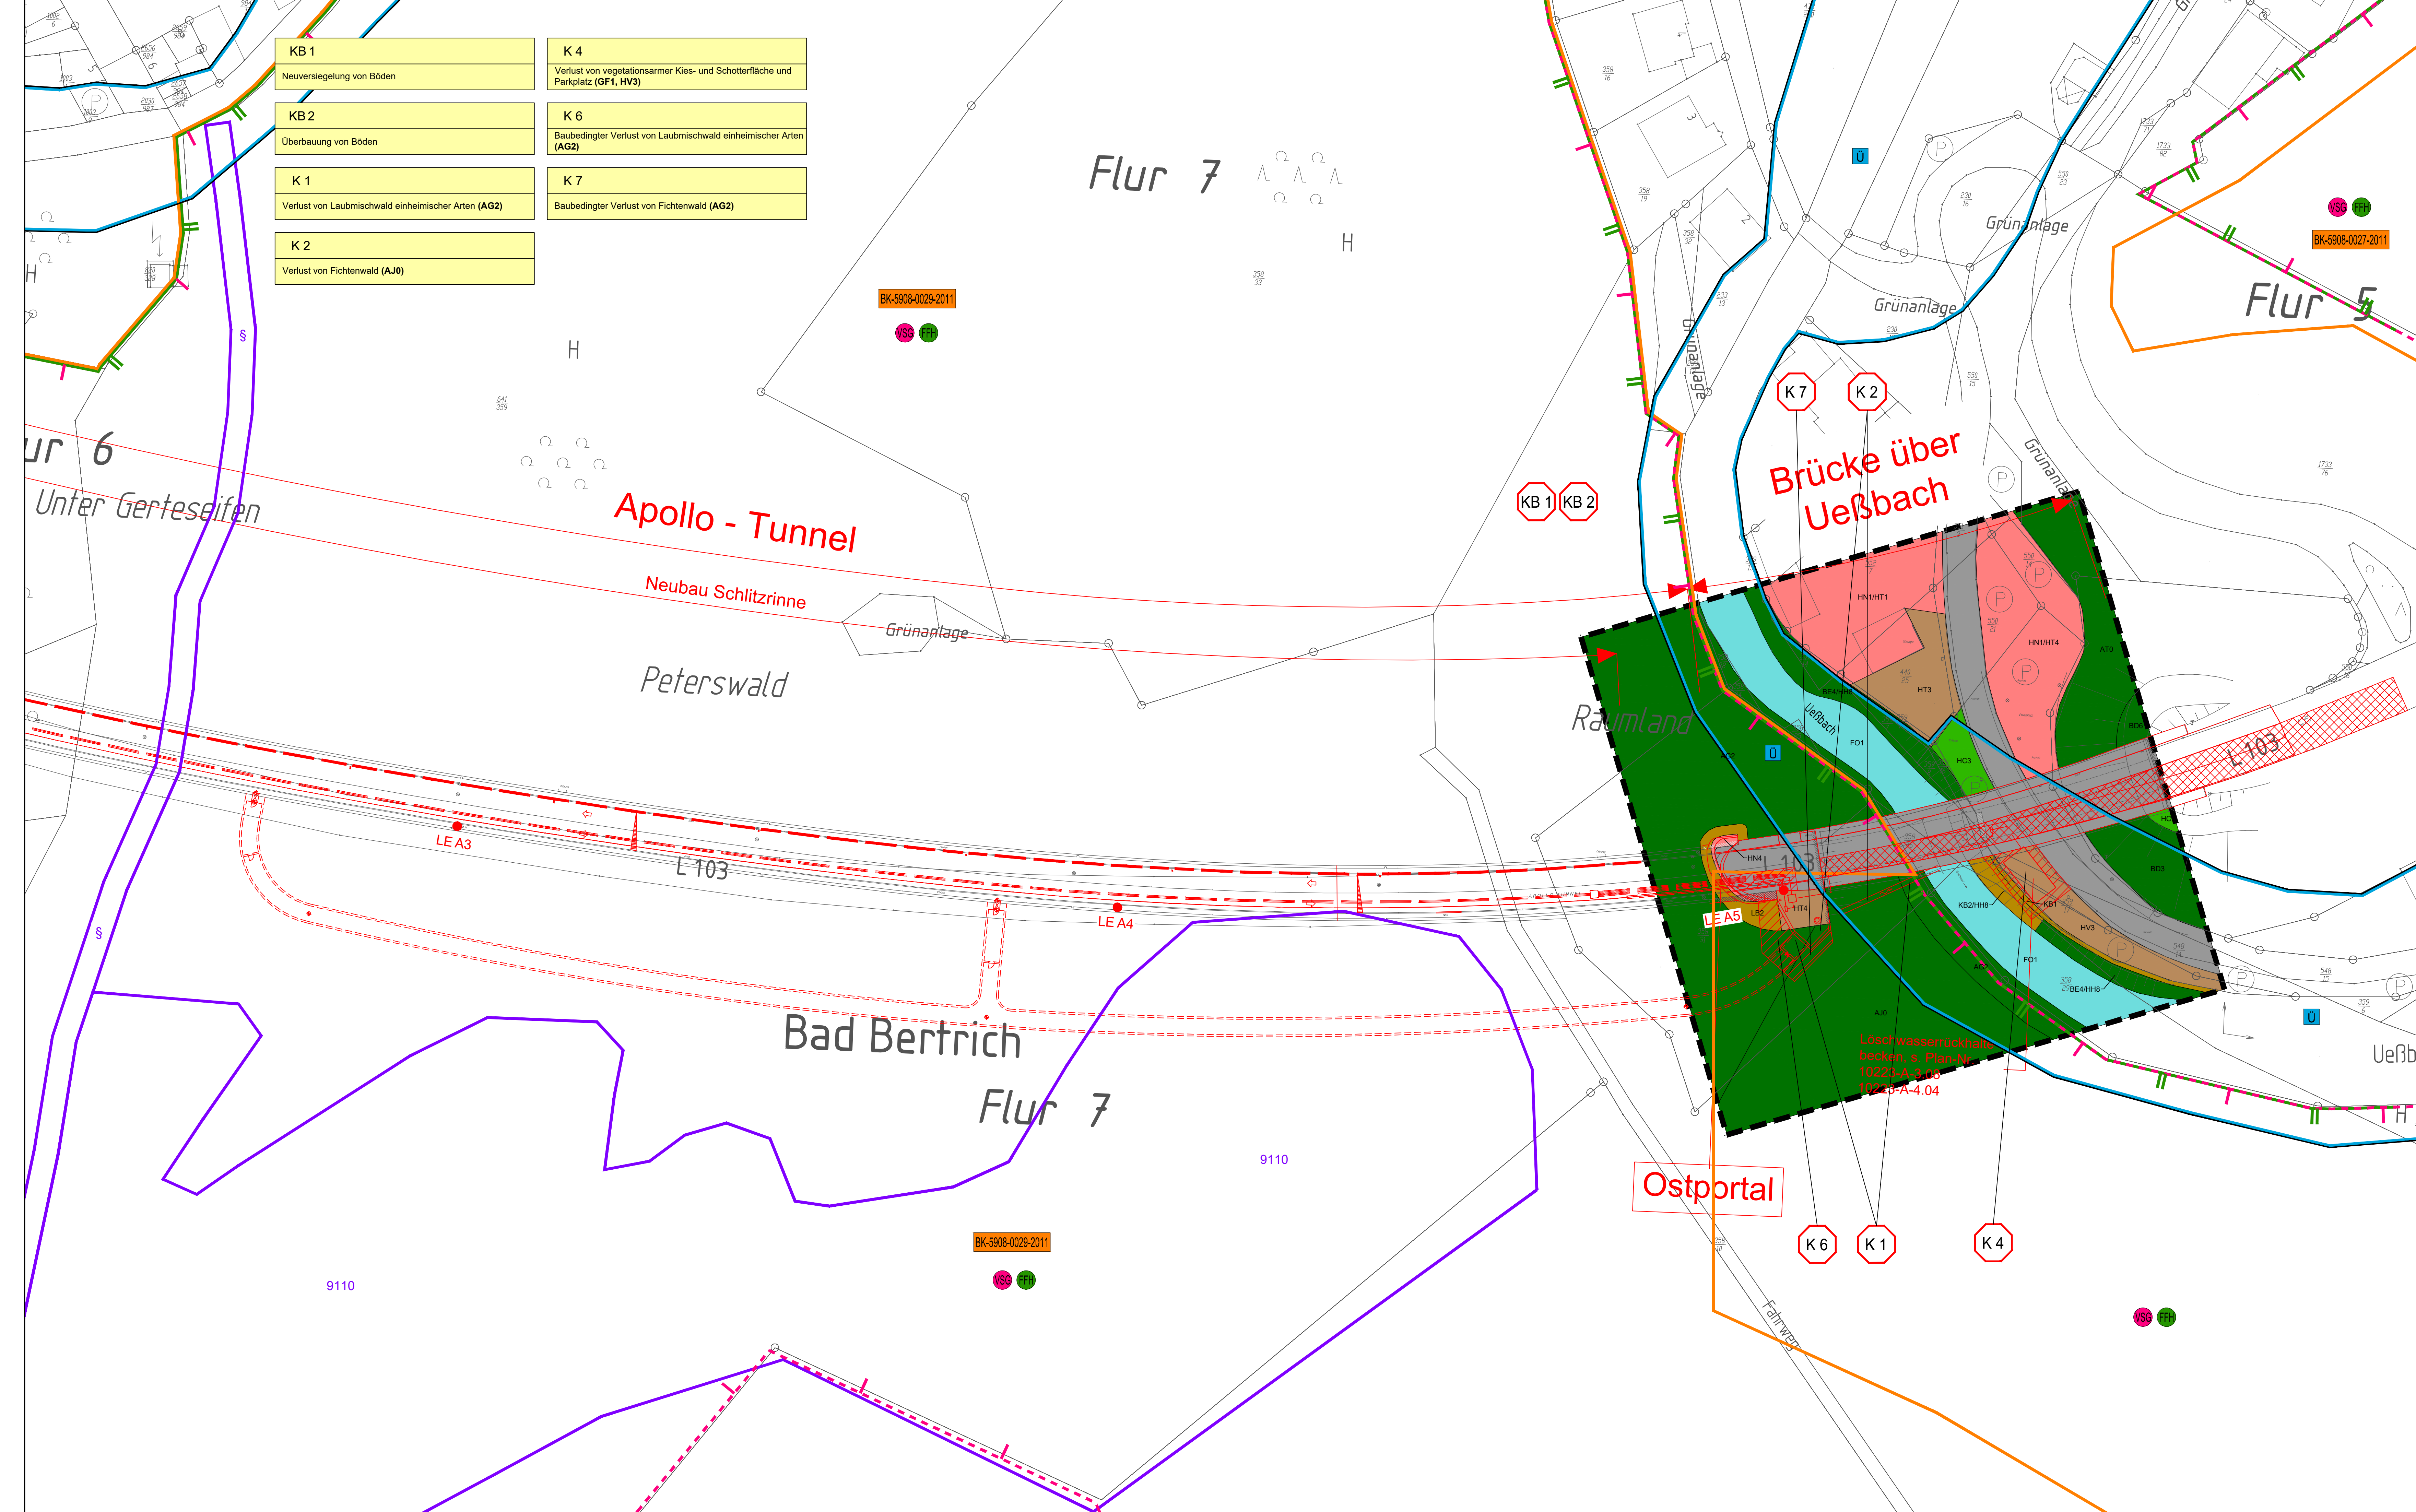

Planverfasser: COCHET CONSULT Planungsgesellschaft Umwelt, Stadt und Verkehr Luisenstraße 110 Tel. 0228 / 94 33 0 0 Fax 0228 / 94 33 0 33 www.cochet-consult.de	Datum 12/2016	Zeichen C. Wallossek
	bearbeitet: 12/2016	C. Wallossek
	gezeichnet: 12/2016	Czenkusch
	geprüft: 01/2021	G. Wallossek

FESTSTELLUNGSENTWURF

Rheinland-Pfalz
Landesbetrieb Mobilität
Cochem-Koblenz
Ravenstraße 50 56812 Cochem
Tel: 02671/983-0 Fax: 02671/983-290

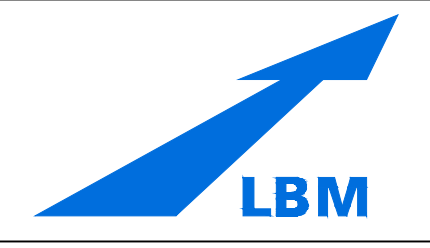

L 103 Umgebung Bad Bertrich Apollo- und Diana-Tunnel Nachrüstung Löschwasserversorgung Neubau Fluchtstollen		Unterlage: Blatt Nr.: 19.1.2 3
Landesplanung: LBM Cochem-Koblenz		Maßnahmen Nr.:
Landespflege:		Datum
Immissionsschutz:		Name
Nr. Art der Änderung		Datum
1		
2		
3		
4		
5		
6		

Entwurfsprüfung: LBM Cochem-Koblenz		Datum	Name
Straßenplanung:			
Landespflege:			
Immissionsschutz:			
Lageplan 3		Maßstab 1:500	
von NK:		nach NK:	

Aufgestellt:
Cochem, den 06.07.2022

gez. Bernd Cornely
Dienststellenleiter