

Bad Bertrich

Kück

Flur 6


freie Strecke

Ostportal

Westportal

Hohekaul

Bad Bertrich

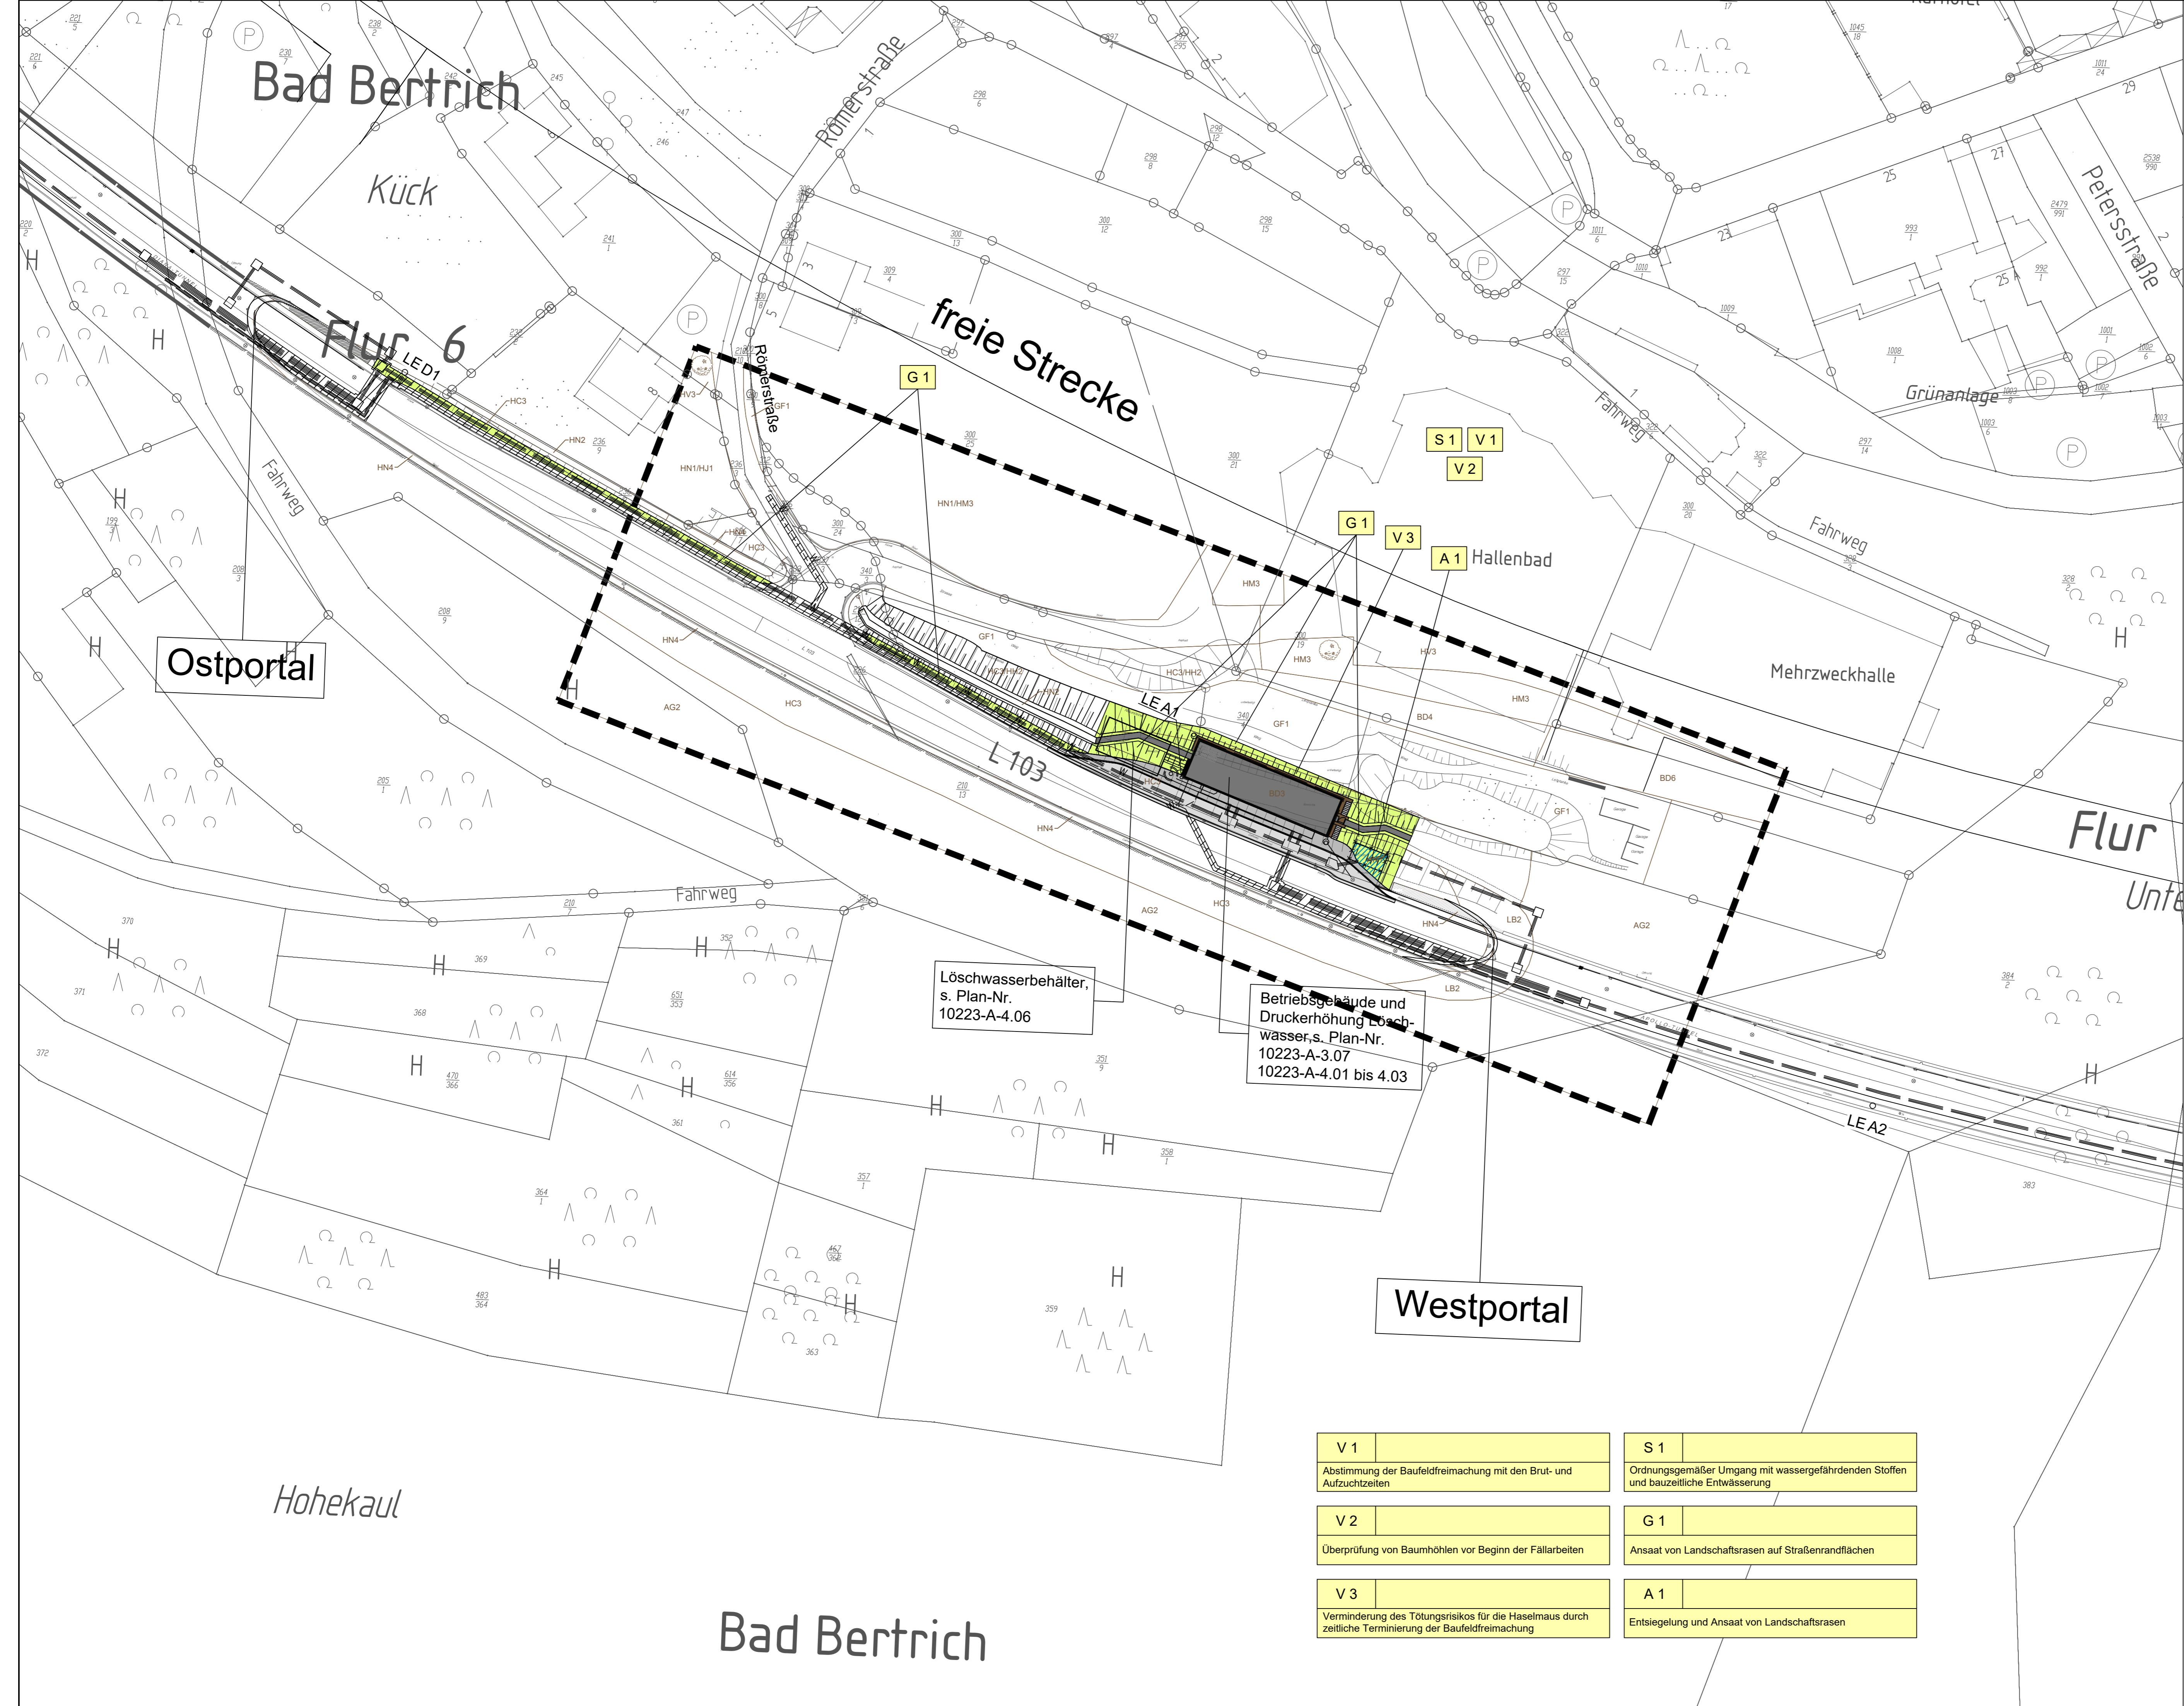

Löschwasserbehälter,  
s. Plan-Nr.  
10223-A-4.06


Betriebsgebäude und  
Druckerhöhung Lösch-  
wasser, s. Plan-Nr.  
10223-A-3.07  
10223-A-4.01 bis 4.03

V 1	Abstimmung der Baufeldfreimachung mit den Brut- und Aufzuchtzeiten	S 1	Ordnungsgemäßer Umgang mit wassergefährdenden Stoffen und bauzeitliche Entwässerung
V 2	Überprüfung von Baumhöhlen vor Beginn der Fällarbeiten	G 1	Ansaat von Landschaftsrassen auf Straßenrandflächen
V 3	Verminderung des Tötungsrisikos für die Haselmaus durch zeitliche Terminierung der Baufeldfreimachung	A 1	Entsiegelung und Ansaat von Landschaftsrassen

Planverfasser:	COCHET CONSULT Planungsgesellschaft Umwelt, Stadt und Verkehr Luisenstraße 110 Tel. 0228 / 94 33 0 0 Fax 0228 / 94 33 0 33 top@cochet-consult.de www.cochet-consult.de	Datum	Zeichen
bearbeitet:	12/2016		C. Wallossek
gezeichnet:	12/2016		Czenkusch
geprüft:	01/2021		G. Wallossek

**FESTSTELLUNGSENTWURF**

RheinlandPfalz  
Landesbetrieb Mobilität  
Cochem-Koblenz  
Ravenstraße 50 56812 Cochem  
Tel: 02671/983-0 Fax: 02671/983-290

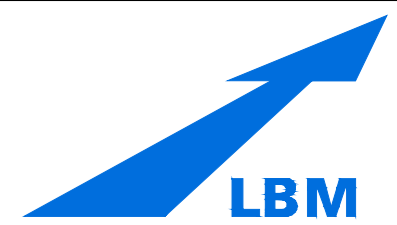

L 103  
Umgehung Bad Bertrich  
Apollo- und Diana-Tunnel  
Nachrüstung Löschwasserversorgung  
Neubau Fluchtstollen

Unterlage: 9.1.1  
Blatt Nr.: 2

Maßnahmen Nr.:	Datum	Name
bearbeitet		
gezeichnet		
geprüft		
Lageplan 2	Maßstab 1:500	
von NK:	nach NK:	

Entwurfsprüfung:	LBM Cochem-Koblenz:	Datum	Name
Straßenplanung:			
Landespflege:			
Immissionsschutz:			
Nr.   Art der Änderung	Datum	Name	
1			
2			
3			
4			
5			
6			

Aufgestellt:  
Cochem, den 06.07.2022

gez. Bernd Cornely  
.....  
Dienststellenleiter