



LEGENDE

Angleichsfläche/-fläche im Auf- bzw. Abtrag / **Damm-/Muld vor Einschnittabschöpfung**

Parkbucht / Bankett mit zu fallendem Baum / **schraffierte Bereiche**
 Rinne b = 32 cm mit Straßeneinbauf / **Bestand wird übernommen (ggf. Decke/Aufbau erneuert)**

Fahrbahn mit Angabe der Querneigung / **Sicherheitsstreifen / s. FB**

Grünfläche / Anschluss Zufahrt / **Angleichsfläche im Auf- bzw. Abtrag** / **Rad-/Gehweg** / **Luft- / Dr. bzw. mit Pfister befestigt**

Johnsen Befestigung / **wasserdurchlässige** / **natursteinplattendecke**

vorh. RW-Kanal mit Flederfuß und Schacht (mit Deckel- u. Schieber)

vorh. SW- oder MW-Kanal mit Flederfuß und Schacht (mit Deckel- u. Schieber)

Neigungsbrechpunkt mit Angaben von Gefälle und Steigung in Prozent, Länge der Gefälle-/Steigungsstrecke, Halbmesser, Tangentengänge und Stichtmaß der Ausrundung

Bau-km und Höhe des Tangentenschrittpunktes

Hoch- und Tiefpunkt





vorh. / abzubrechende / gepl. Mauer

HB bei Busbuchten: Hochbordstein: 15 cm breit, 25 cm hoch und 12 cm Aufricht
 bei Zufahrten: Rundbordstein: 15 cm breit, 30 cm hoch und 18 cm Aufricht
 bei Fußgängerquerungen: Rundbordstein: 15 cm breit, 22 cm hoch und 1 cm Aufricht

FB bei Fußgängerquerungen: Flachbordstein: 20 cm breit, 25 cm hoch und 10 cm Aufricht
 Mittelstein: 20 cm breit, 14 cm hoch und 1 cm Aufricht

Barrierefreiheit:
 Ausbildung der Querungen und Bushaltestellen nach dem Leitfaden "Für die barrierefreie Gestaltung von Fußgängerquerungen/Fußflächen für mobilisierungsbeeinträchtigte Menschen" (LBM Rheinland-Pfalz, Stand Okt. 2017)

Anlage 1: Getrennte Querungsstellen (gesichert), mit Furt (LSA) - Bild 1B
Anlage 3: Gemeinsame Querungsstellen (ungesichert) - Bild 3B
Anlage 4: Bushaltestellen und Gehwegende - Bild 5A
Anlage 8: Getrennte Querungsstelle mit Fahrbahnteiler (ungesichert) - Bild 8

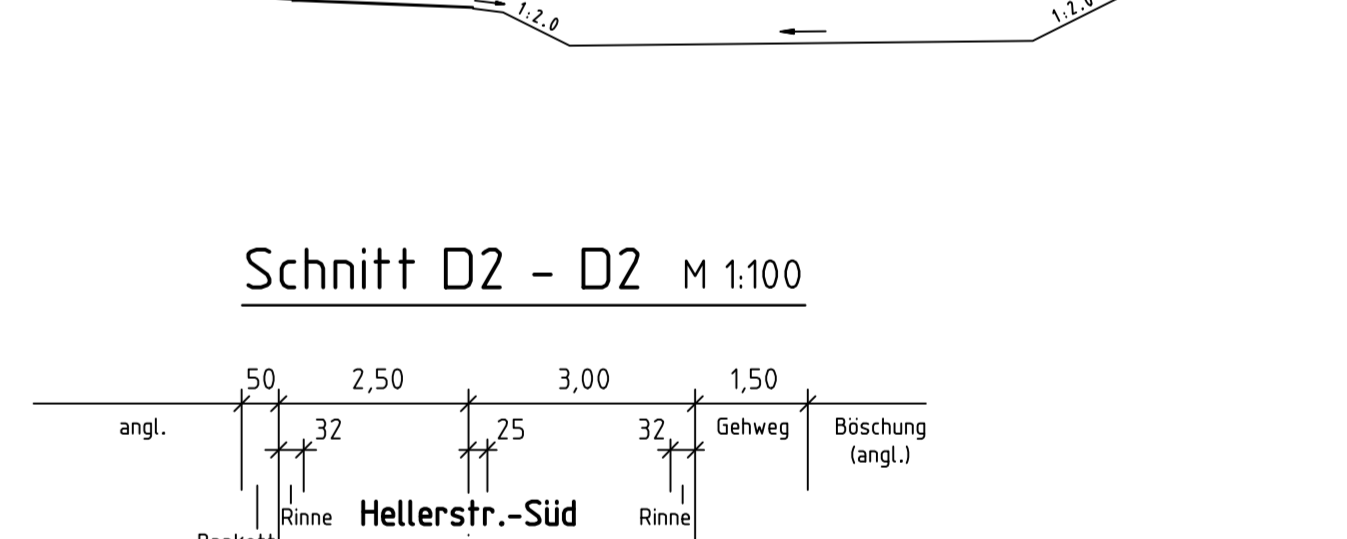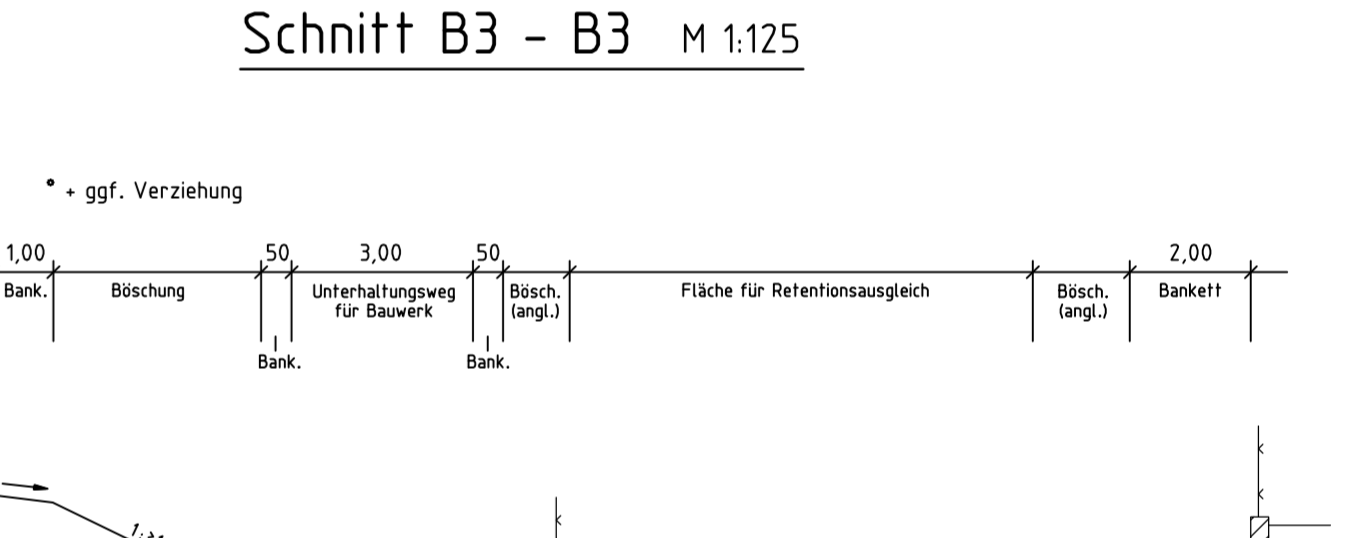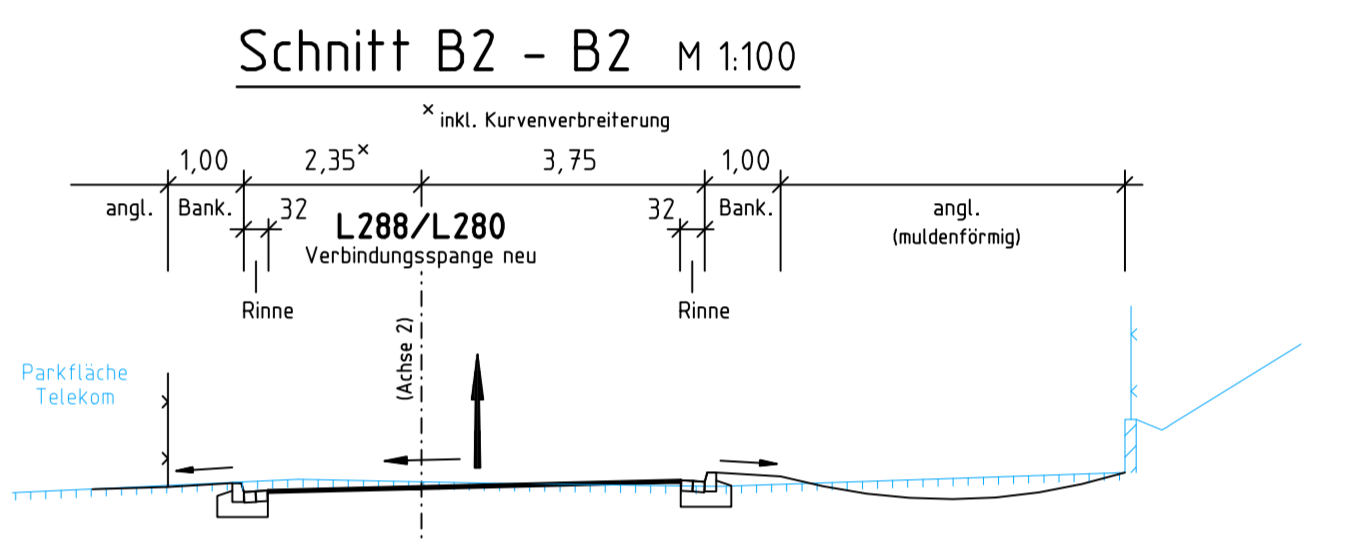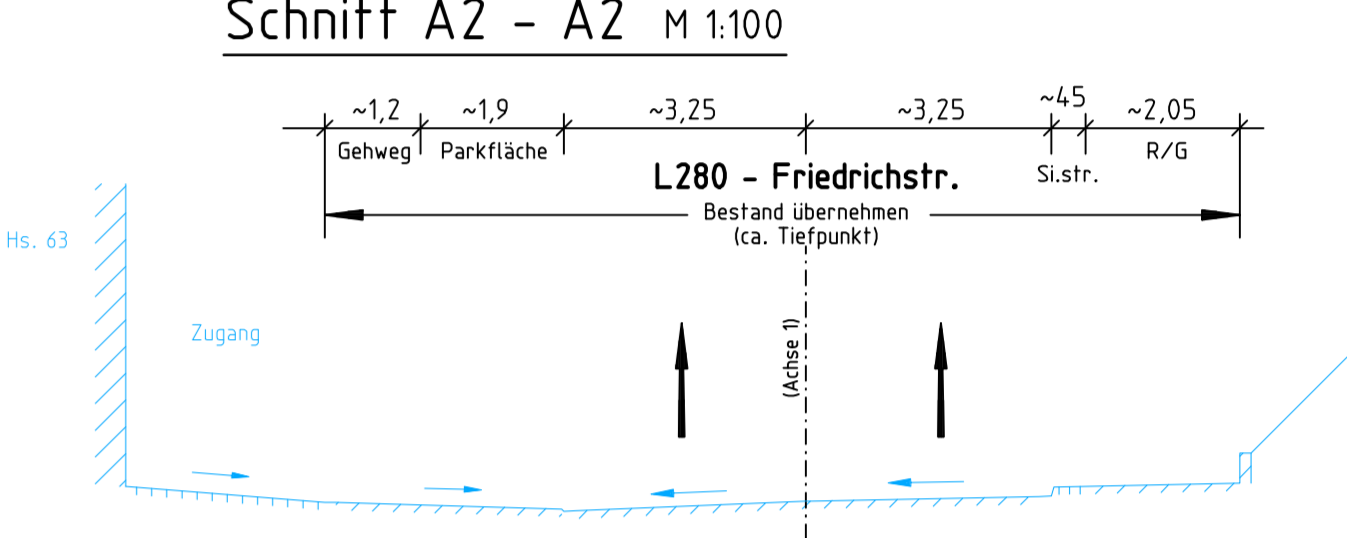

c			
b			
a	Darst. der aufermittigen Fb.-Achse im 2-Richtungsverkehr	10/18	HU/HIE
Nr.	Art der Änderung		Name

Entwurfsbearbeitung Ingenieurbüro Hilt Im Süden Kampen 1 53746 Siegen Tel.: 0271 / 21698 Fax: 0271 / 20874 E-Mail: Hilt@Siegenonline.de		Projekt-Nr.: 14-11-003B Datum: Name bearbeitet: 3/18 HU gezeichnet: 3/18 Wei/Hie geprüft:
	Landesbetrieb Mobilität Der Goethestraße 9 55103 Diez Tel. 06432/92006-0 Fax: 06432/92006-5999	bearbeitet: Datum: Name gezeichnet: HU geprüft:

Feststellungsentwurf

Strabenausschnitt

Rheinland-Pfalz

Unterlage 5 Blatt-Nr. 2 (2)
Lageplan L280 4-000 bis 4-015

PROJ.-Nr.: SAP-Nr. A.32-05-004.017 Maßstab: 1:250

Neubau Hellerkreis (L280/L288) in Betzdorf
 von Bau-km bis Bau-km (von Strat. km bis km)
 L280: 0+000,0 bis 0+287,7 (ca. 0,287 km bis 0,000)
 L288: 0+287,7 bis 0+368,5 (ca. 0,081 km bis 0,100)
 L288: 0+000,0 bis 0+154,0 (ca. 0,002 km bis 0,154)

aufgestellt: 31.01.2019

Denkstelleinleiter