



Systemquerschnitt

M.= 1:100
W - W

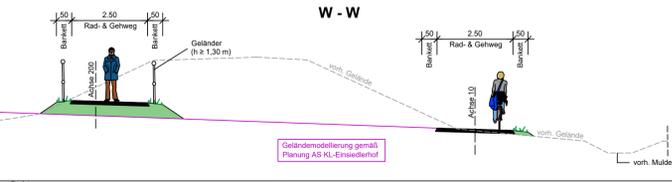

Systemquerschnitt

M.= 1:100
X - X

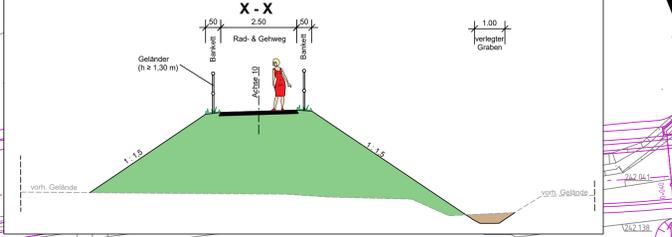

LEGENDE

- Technische Planung**
- vorh. gepl. Einschnittsböschung
 - Mulde
 - Bankett
 - Rad- und Gehweg
 - Grünfläche
 - Weg befestigt
 - Schacht
 - Durchlass
 - Steinschüttung Klasse CP
 - Zaunanlage (Endzustand)
 - Geländer
 - Fahrbahnquerneigung
 - Hochpunkt
 - Tiefpunkt
 - Neigungsberechnung mit Angabe von Gefälle (-) und Steigung (+) in Prozent, Länge der Gefälle- (Steigungs-) Strecke und Maßstab
 - PCE Beleuchtung
 - PCE Planung
 - PCE Verrohrung
 - LSA Habermehl & Folmann

- Wasserwirtschaftliche Planung**
- Entwässerungsleitung
 - Druckleitung

- Schutzgebiete**
- FFH-Gebiet 6511-301 "Westlicher Moorniederung"
 - Naturschutzgebiet "Östliche Pfälzer Moorniederung"
 - Wasserschutzbereich Zone III

- Nachrichtliche Übernahme**
- Erschließungsmaßnahmen zur Anbindung des US-Militärhospitals an die L 369 (zurzeit in Bau)
 - Ausbau der L 369 durch Anlegung eines Kreisverkehrsplatzes (bereits realisiert)
 - Ausbau der AS KL-Einsiedlerhof (zurzeit in Bau)

- Vorh. Ver- und Entsorgungsleitungen**
- Stromversorgung (US-Basis Kabel, US Digging Permit, FG Wattenheim)
 - Nieder-, Mittelspannung (Pfalzwerke)
 - Stromversorgung
 - Gasleitung (Creos/Pipeline FBG)
 - Fernmeldeleitung/Kommunikation (Telekom, USC-1150, FG Wattenheim/Inexio)
 - Glasfaserkabel (USC 1150)
- Die Lage der Leitungen wurden nach Angaben bzw. nach den Unterlagen der jeweiligen Versorgungsträger graphisch übernommen. Die genaue Lage der Ver- und Entsorgungsanlagen muss bei der Bauausführung geortet und örtlich überprüft werden.
- Geplante Entwässerungseinrichtungen
Die genauen Höhen und Lagen der Schachtabdeckungen und Abläufe sind bei der Bauausführung zu prüfen und örtlich festzulegen.

c	b	a	Nr.	Art der Änderung	Datum	Name				
1	2	3	4	5	6	7	8	9	10	11

Entwurfsbearbeitung: SCHÖNHOFEN Ingenieure Herzelsbrunnung 5 67657 Kaiserslautern Tel.: 06 31 3 41 24 - 0 Fax: 06 31 4 37 45 E-Mail: info@si-kl.de		Projekt-Nr.: 2018.037	Datum	Name
		bearbeitet:	Oktober 2022	A.Berg
		gezeichnet:	Oktober 2022	Scherr
		geprüft:	Oktober 2022	A.Berg

	Landesbetrieb Mobilität Kaiserslautern Moriäuterer Straße 20 67657 Kaiserslautern Tel.: 0631/3631-0 Fax: 0631/3631-225	bearbeitet:	Datum	Name
		gezeichnet:		
		geprüft:		

FESTSTELLUNGSENTWURF

Straßenbauverwaltung: **Rheinland-Pfalz**

Unterlage: 5 Blatt-Nr.: 11
Lageplan

PROJIS-Nr.: SAP-Nr.: A. 32-16-0039 Maßstab: 1 : 500

Ausbau der L 369 zwischen Mackenbach und KL-Einsiedlerhof durch Neubau eines Geh- und Radweges

aufgestellt: Kaiserslautern, den 23.10.2023

gez. R. Lutz
Dienststellenleiter

