
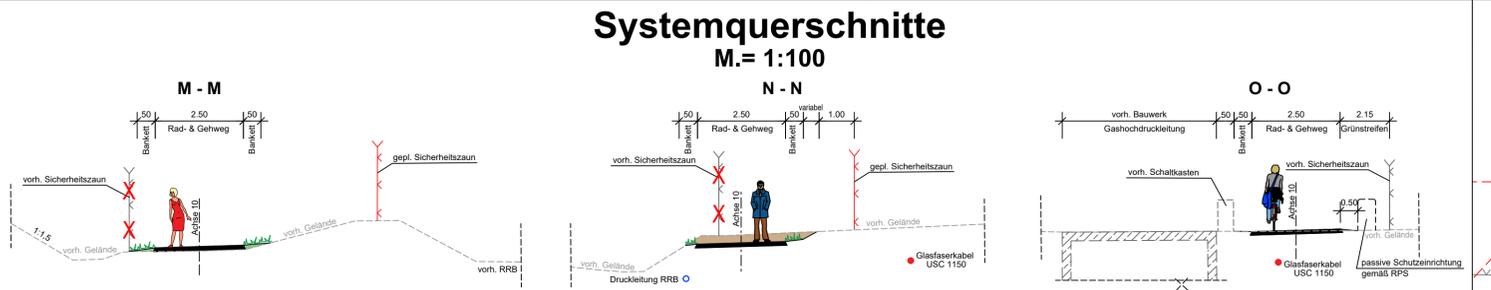


Y 32399448.208  
X 5478530.923

Y 32399878.733  
X 5478060.758

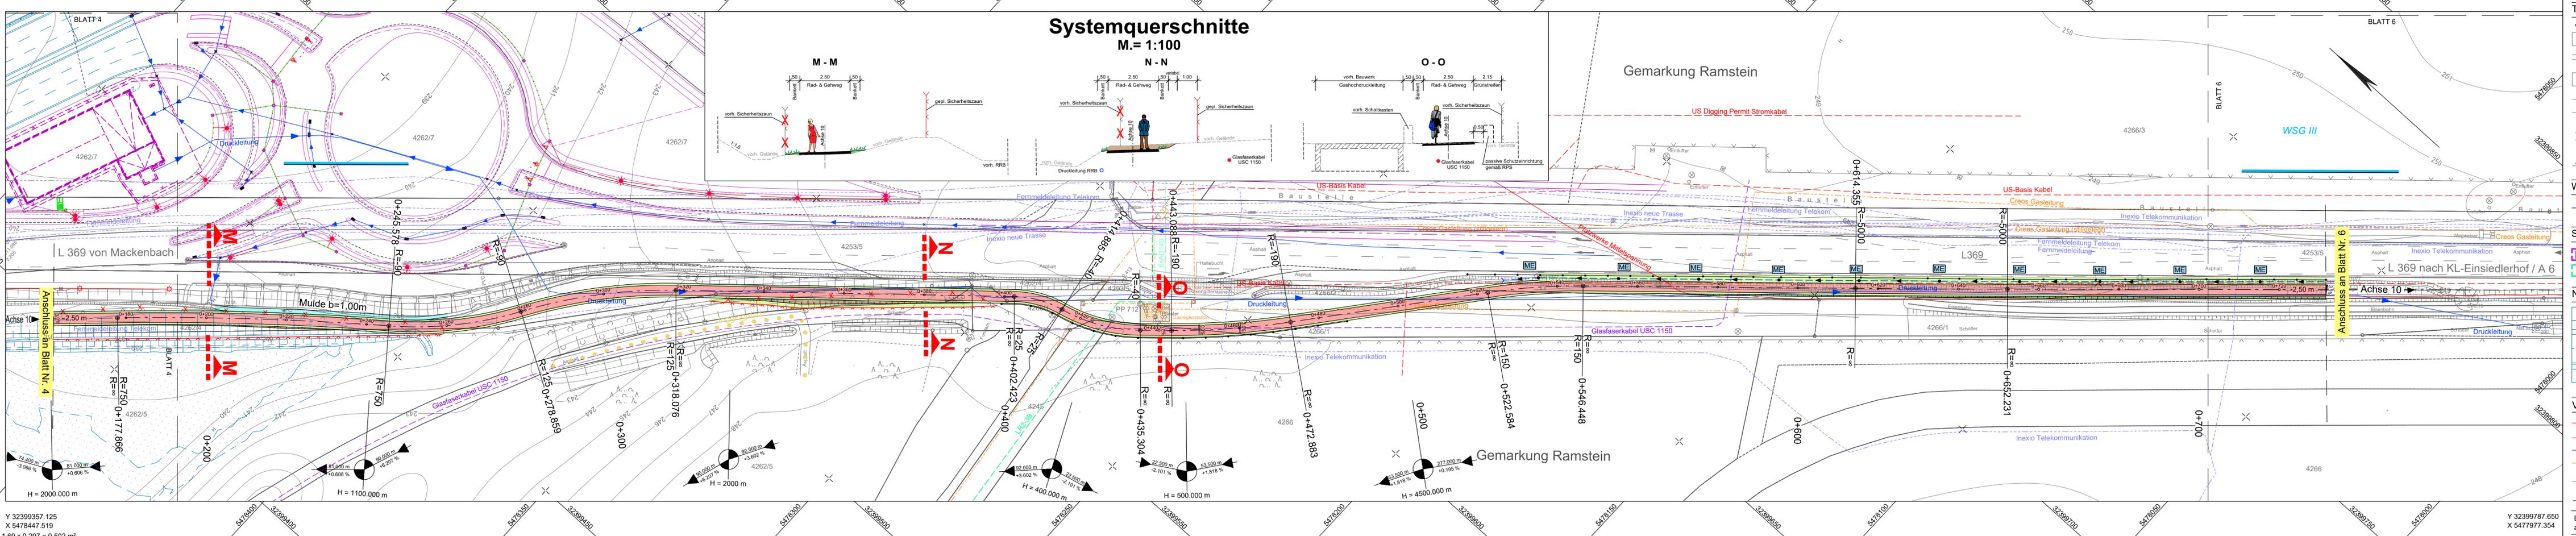

### LEGENDE

#### Technische Planung

- vorh. gepl. Einschnittsböschung
- Mulde
- Bankett
- Rad- und Gehweg
- Dammböschung
- Grünfläche
- Weg befestigt
- Muldeneinlaufschacht
- Durchlass
- Steinschüttung Klasse CP
- Zaunanlage (Endzustand)
- Fahrbahnquerneigung
- Hochpunkt
- Tiefpunkt
- Neigungsbrechpunkt mit Angabe von Gefälle (-) und Steigung (+) in Prozent, Länge der Gefälle- (Steigungs-) Strecke und Halbmessers
- PCE Beleuchtung
- PCE Planung
- PCE Verrohrung
- LSA Habermehl\_ & Follmann
- Leerrohrtrasse

#### Wasserwirtschaftliche Planung

- Entwässerungsleitung
- Druckleitung

#### Schutzgebiete

- FFH-Gebiet 6511-301 "Westlicher Moorniederung"
- Wasserschutzgebiet Zone III
- Naturschutzgebiet "Östliche Pfälzer Moorniederung"

#### Nachrichtliche Übernahme

- Erschließungsmaßnahmen zur Anbindung des US-Militärhospitals an die L 369 (zurzeit in Bau)
- Ausbau der L 369 durch Anlegung eines Kreisverkehrsplatzes (bereits realisiert)
- Ausbau der AS KL-Einsiedlerhof (zurzeit in Bau)

#### Vorh. Ver- und Entsorgungsleitungen

- Stromversorgung (US-Basis Kabel, US Digger Permit, FG Wattenheim)
- Nieder-, Mittelspannung (Pfalzwerke)
- Stromversorgung
- Gasleitung (Creos/Pipeline FBG)
- Fernmeldeleitung/Kommunikation (Telekom, USC-1150, FG Wattenheim/Inexio)
- Glasfaserkabel (USC 1150)
- Die Lage der Leitungen wurden nach Angaben bzw. nach den Unterlagen der jeweiligen Versorgungsträger graphisch übernommen. Die genaue Lage der Ver- und Entsorgungsanlagen muss bei der Bauausführung geortet und örtlich überprüft werden.
- Geplante Entwässerungseinrichtungen
- Die genauen Höhen und Lagen der Schachtdeckungen und Abflüsse sind bei der Bauausführung zu prüfen und örtlich festzulegen.


Y 32399357.125  
X 5478447.519




Y 32399357.125  
X 5478447.519



Y 32399357.125  
X 5478447.519

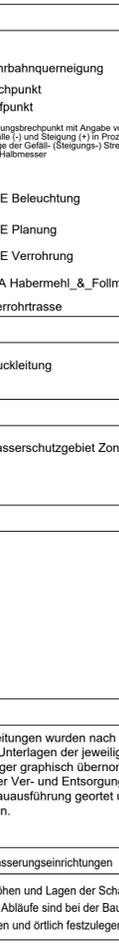

Y 32399357.125  
X 5478447.519

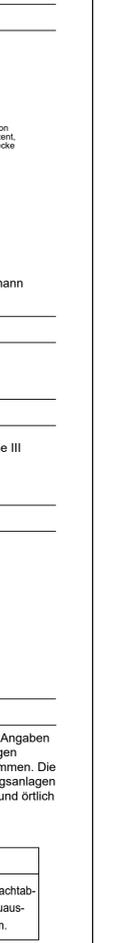

Y 32399357.125  
X 5478447.519



Y 32399357.125  
X 5478447.519



c	b	a	Nr.	Art der Änderung	Datum	Name

1	2	3	4	5	6	7	8	9	10	11

Entwurfsbearbeitung: SCHÖNHOFEN Ingenieure Hertelsbrunnening 5 67657 Kaiserslautern Tel.: 06 31 13 41 24 - 0 Fax: 06 31 14 37 45 E-Mail: info@si-kl.de		Projekt-Nr.: 2018.037	Datum	Name
		bearbeitet:	Oktober 2022	A.Berg
		gezeichnet:	Oktober 2022	Matheis / Sche
		geprüft:	Oktober 2022	A.Berg

	Landesbetrieb Mobilität Kaiserslautern Morlauterer Straße 20 67657 Kaiserslautern Tel.: 0631/3631-0 Fax: 0631/3631-225	Datum	Name
		bearbeitet:	
		gezeichnet:	
		geprüft:	

### FESTSTELLUNGSENTWURF

Straßenbauverwaltung: 	Unterlage: 5 Lageplan	Blatt-Nr.: 5
PROJIS-Nr.:	SAP-Nr.: A. 32-16-0039	Maßstab: 1:500

Ausbau der L 369 zwischen Mackenbach und KL-Einsiedlerhof durch Neubau eines Geh- und Radweges

aufgestellt:  
Kaiserslautern, den 23.10.2023...

gez. R. Lutz  
Dienststellenleiter

Blattgröße 1.69 x 0.297 = 0.502 m²

Y 32399878.733  
X 5477977.354