


Systemquerschnitt
M.= 1:100
S - S

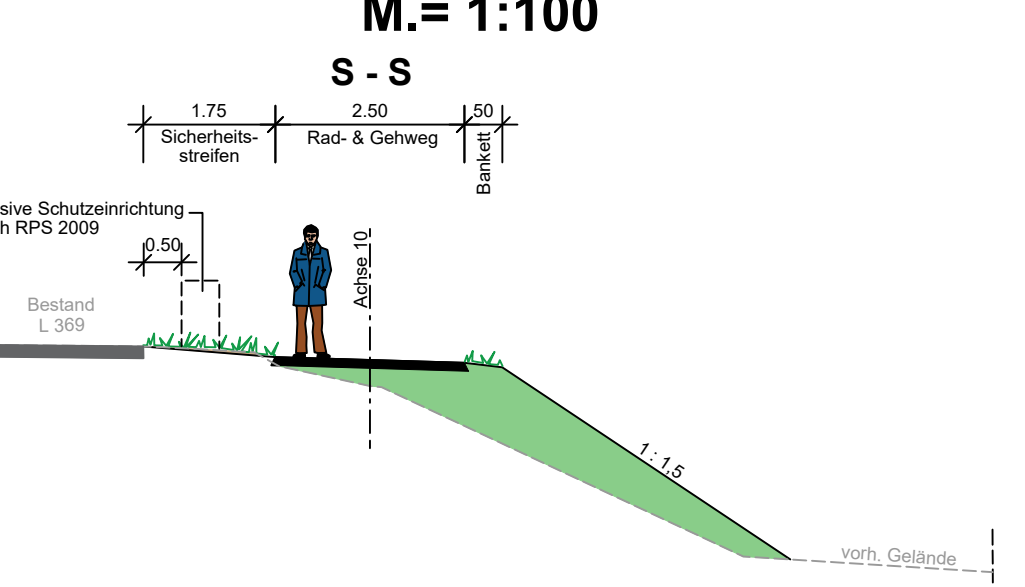

LEGENDE

Technische Planung

vorh. gepl.	Einschnittsböschung	2,5% Fahrbahnquerneigung
	Mulde	Hochpunkt
	Bankett	Tiefpunkt
	Rad- und Gehweg	 Negungsbrechpunkt mit Angabe von Gefälle (-) und Steigung (+) in Prozent, Länge der Gefälle- (Steigungs-) Strecke und Halbmesser
	Dammböschung	PCE Beleuchtung
	Grünfläche	PCE Planung
	Weg befestigt	 LSA Habermehl_ & Follmann
	Schacht	
	Durchlass	
	Steinschüttung Klasse CP	
	Zaananlage (Endzustand)	

Wasserwirtschaftliche Planung

Entwässerungsleitung
 Druckleitung

Schutzgebiete

FFFH-Gebiet 6511-301 "Westlicher Moorniederung"
 WSG III Wasserschutzgebiet Zone III
 Naturschutzgebiet "Östliche Pfälzer Moorniederung"

Nachrichtliche Übernahme

Ausbau der L 369 durch Anlegung eines Kreisverkehrsplatzes (bereits realisiert)
 Ausbau der AS KL-Einsiedlerhof (zurzeit in Bau)
 Erschließungsmaßnahmen zur Anbindung des US-Militärhospitals an die L 369 (zurzeit in Bau)

Vorh. Ver- und Entsorgungsleitungen

Stromversorgung (US-Basis Kabel, US Digging Permit, FG Wattenheim)
 Nieder-, Mittelspannung (Pfalzwerke)
 Stromversorgung
 Gasleitung (Creos/Pipeline FBG)
 Fernmeldeleitung/Kommunikation (Telekom, USC-1150, FG Wattenheim/Inexio)
 Glasfaserkabel (USC 1150)

Die Lage der Leitungen wurden nach Angaben bzw. nach den Unterlagen der jeweiligen Versorgungsträger graphisch übernommen. Die genaue Lage der Ver- und Entsorgungsanlagen muss bei der Bauausführung geortet und örtlich überprüft werden.

Geplante Entwässerungseinrichtungen
Die genaueren Höhen und Lagen der Schachtdeckungen und Abflüsse sind bei der Bauausführung zu prüfen und örtlich festzulegen.

c			
b			
a			
Nr.	Art der Änderung	Datum	Name

1	2	3	4	5	6	7	8	9	10	11
Entwurfsbearbeitung: SCHÖNHOFEN Ingenieure Hertelsbrunnengasse 5 67657 Kaiserslautern Tel.: 06 31 / 3 41 24 - 0 Fax: 06 31 / 4 37 45 E-Mail: info@sl-kl.de				Projekt-Nr.: 2018.037						
bearbeitet:				Datum			Name			
gezeichnet:				Oktober 2022			A.Berg			
geprüft:				Oktober 2022			Matheis / Sche			

Landesbetrieb Mobilität Kaiserslautern Morlauer Straße 20 67657 Kaiserslautern Tel.: 0631/3631-0 Fax: 0631/3631-225				LBM					
bearbeitet:				Datum			Name		
gezeichnet:									
geprüft:									

FESTSTELLUNGSENTWURF

Straßenbauverwaltung:		Unterlage: 5	Blatt-Nr.: 8
		Lageplan	
PROJIS-Nr.:	SAP-Nr.: A. 32-16-0039	Maßstab: 1: 500	

Ausbau der L 369 zwischen Mackenbach und KL-Einsiedlerhof durch Neubau eines Geh- und Radweges	
aufgestellt:	Kaiserslautern, den 23.10.2023
gez. R. Lutz	Dienststellenleiter