


Y 32398508.114
X 5479889.044


Y 32398914.471
X 5479397.842

Systemquerschnitte M.= 1:100

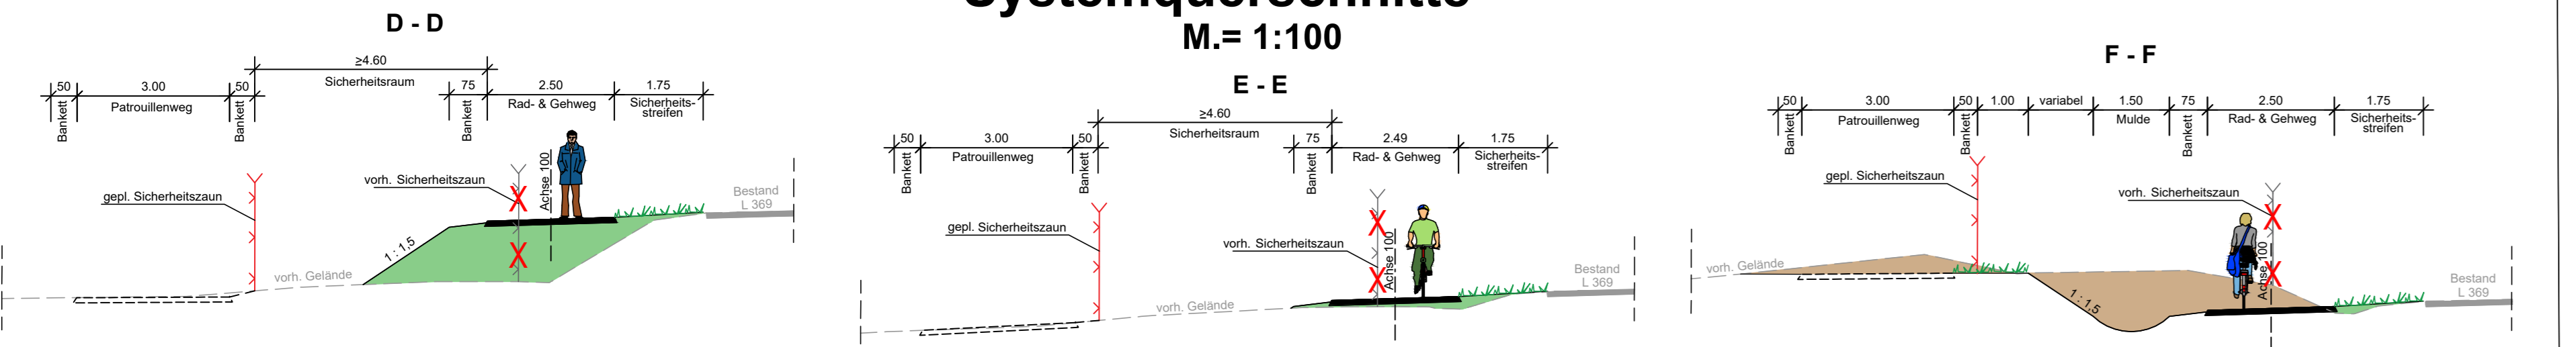

Gemarkung Ramstein

Gemarkung Ramstein

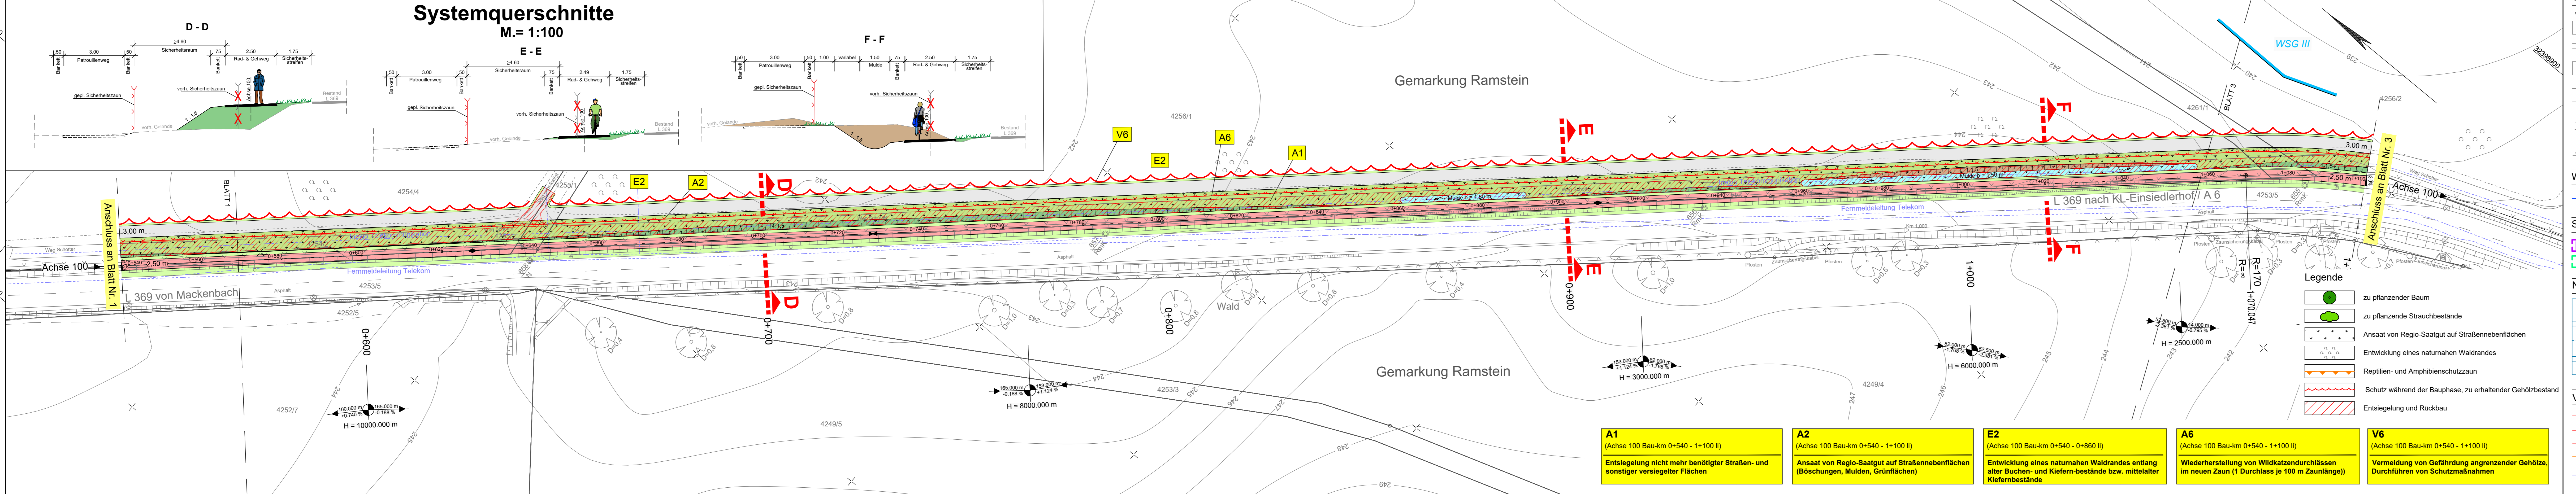

LEGENDE

Technische Planung

- Einschnittsböschung
- Mulde
- Bankett
- Rad- & Gehweg
- Dammböschung
- Grünfläche
- Weg befestigt
- Schacht
- Durchlass
- Steinschüttung Klasse CP
- Zaunanlage (Endzustand)
- Fahrbahnquerneigung
- Hochpunkt
- Tiefpunkt
- Neigungsrechenpunkt mit Angabe von Gefälle (-) und Steigung (+) in Prozent, Länge der Gefälle- (Steigungs-) Strecke und Höhenmesser
- PCE Beleuchtung
- PCE Planung
- PCE Verrohrung
- LSA Habermehl_ & Follmann

Wasserwirtschaftliche Planung

- Entwässerungsleitung
- Druckleitung

Schutzgebiete

- FFH-Gebiet 6511-301 "Westlicher Moorniederung"
- Wasserschutzgebiet Zone III
- Naturschutzgebiet "Östliche Pfälzer Moorniederung"

Nachrichtliche Übernahme

- Erschließungsmaßnahmen zur Anbindung des US-Militärhospitals an die L 369 (zurzeit in Bau)
- Ausbau der L 369 durch Anlegung eines Kreisverkehrsplatzes (bereits realisiert)
- Ausbau der AS KL-Einsiedlerhof (zurzeit in Bau)
- Anschlussplanung zum KVA Hospital und KVA AS Einsiedlerhof

Vorh. Ver- und Entsorgungsleitungen

- Stromversorgung (US-Basis Kabel, US Digging Permit, FG Wattenheim)
- Nieder-, Mittelspannung (Pfalzwerke)
- Gasleitung (Creos/Pipeline FBG)
- Fernmeldeleitung/Kommunikation (Telekom, USC-1150, FG Wattenheim/Inexio)
- Glasfaserkabel (USC 1150)
- Die Lage der Leitungen wurden nach Angaben bzw. nach den Unterlagen der jeweiligen Versorgungsträger graphisch übernommen. Die genaue Lage der Ver- und Versorgungsanlagen muss bei der Bauausführung geortet und örtlich überprüft werden.
- Geplante Entwässerungseinrichtungen
- Die genauen Höhen und Lagen der Schachtdeckungen und Abflüsse sind bei der Bauausführung zu prüfen und örtlich festzulegen.

Legende

- zu pflanzender Baum
- zu pflanzende Strauchbestände
- Ansaat von Regio-Saatgut auf Straßenebenenflächen
- Entwicklung eines naturnahen Waldrandes
- Reptilien- und Amphibienschutzzaun
- Schutz während der Bauphase, zu erhaltender Gehölzbestand
- Entsiegelung und Rückbau

A1
(Achse 100 Bau-km 0+540 - 1+100 li)
Entsiegelung nicht mehr benötigter Straßen- und sonstiger versiegelter Flächen

A2
(Achse 100 Bau-km 0+540 - 1+100 li)
Ansaat von Regio-Saatgut auf Straßenebenenflächen (Böschungen, Mulden, Grünflächen)

E2
(Achse 100 Bau-km 0+540 - 0+860 li)
Entwicklung eines naturnahen Waldrandes entlang alter Buchen- und Kiefernbestände bzw. mittelalter Kiefernbestände

A6
(Achse 100 Bau-km 0+540 - 1+100 li)
Wiederherstellung von Wildkatzendurchlässen im neuen Zaun (1 Durchlass je 100 m Zaunlänge)

V6
(Achse 100 Bau-km 0+540 - 1+100 li)
Vermeidung von Gefährdung angrenzender Gehölze, Durchführen von Schutzmaßnahmen

Y 32398412.955
X 5479810.322

Y 32398819.313
X 5479319.120

Blattgröße 1.69 x 0.297 = 0.502 m²

| | | | |
|-----|------------------|-------|------|
| c | | | |
| b | | | |
| a | | | |
| Nr. | Art der Änderung | Datum | Name |

| | | | | | | | | | | | |
|--|---|-----------------------|---|-------------|---|----------|---|-------------|----|-----------|--|
| 1 | 2 | 3 | 4 | 5 | 6 | 7 | 8 | 9 | 10 | 11 | |
| L.A.U.B Ingenieurgesellschaft mbH Europapalae 6 67657 Kaiserslautern Tel.: 0631/303-3000 Fax: 0631/303-3033 | | Projekt-Nr.: 01/18 | | August 2022 | | A.Weigel | | August 2022 | | L.Klug | |
| SCHÖNHOFEN INGENIEURE | | Projekt-Nr.: 2018.037 | | März 2021 | | A.Berg | | März 2021 | | Matheis | |
| Landesbetrieb Mobilität Kaiserslautern Moralauter Straße 20 67657 Kaiserslautern Tel.: 0631/3631-0 Fax: 0631/3631-225 | | bearbeitet: | | März 2021 | | A.Berg | | gezeichnet: | | März 2021 | |

| | | | | | | | | | | | |
|--|--|-----------------------|--|-------------|--|----------|--|-------------|--|-----------|--|
| L.A.U.B Ingenieurgesellschaft mbH Europapalae 6 67657 Kaiserslautern Tel.: 0631/303-3000 Fax: 0631/303-3033 | | Projekt-Nr.: 2018.037 | | August 2022 | | A.Weigel | | August 2022 | | L.Klug | |
| SCHÖNHOFEN INGENIEURE | | Projekt-Nr.: 2018.037 | | März 2021 | | A.Berg | | März 2021 | | Matheis | |
| Landesbetrieb Mobilität Kaiserslautern Moralauter Straße 20 67657 Kaiserslautern Tel.: 0631/3631-0 Fax: 0631/3631-225 | | bearbeitet: | | März 2021 | | A.Berg | | gezeichnet: | | März 2021 | |

| | | | | | | | | | | | |
|--|--|-----------------------|--|-------------|--|----------|--|-------------|--|-----------|--|
| L.A.U.B Ingenieurgesellschaft mbH Europapalae 6 67657 Kaiserslautern Tel.: 0631/303-3000 Fax: 0631/303-3033 | | Projekt-Nr.: 2018.037 | | August 2022 | | A.Weigel | | August 2022 | | L.Klug | |
| SCHÖNHOFEN INGENIEURE | | Projekt-Nr.: 2018.037 | | März 2021 | | A.Berg | | März 2021 | | Matheis | |
| Landesbetrieb Mobilität Kaiserslautern Moralauter Straße 20 67657 Kaiserslautern Tel.: 0631/3631-0 Fax: 0631/3631-225 | | bearbeitet: | | März 2021 | | A.Berg | | gezeichnet: | | März 2021 | |

FESTSTELLUNGSENTWURF

| | | | |
|--|--|--|--|
| Straßenbauverwaltung: Rheinland-Pfalz | | Unterlage: 9.2 Blatt-Nr.: 2 | |
| PROJIS-Nr.: | | Lageplan Landespflegerische Maßnahmen | |
| SAP-Nr.: A. 32-16-0039 | | Maßstab: 1 : 500 | |

Ausbau der L 369 zwischen Mackenbach und KL-Einsiedlerhof durch Neubau eines Geh- und Radweges

aufgestellt:
Kaiserslautern, den 23.10.2023

gez. R.Lutz
.....
Dienststellenleiter