

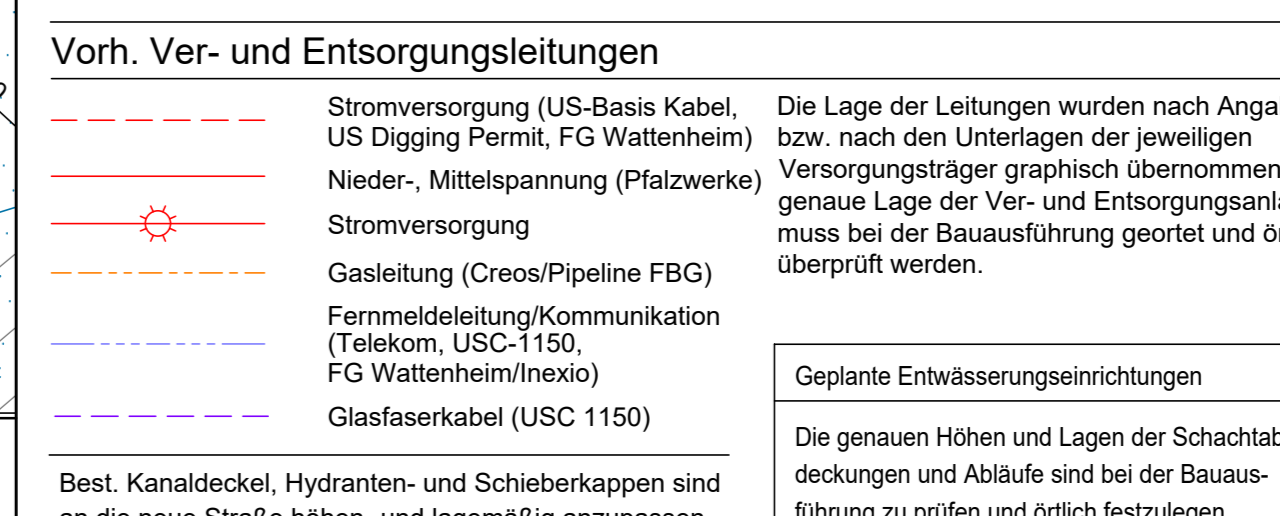
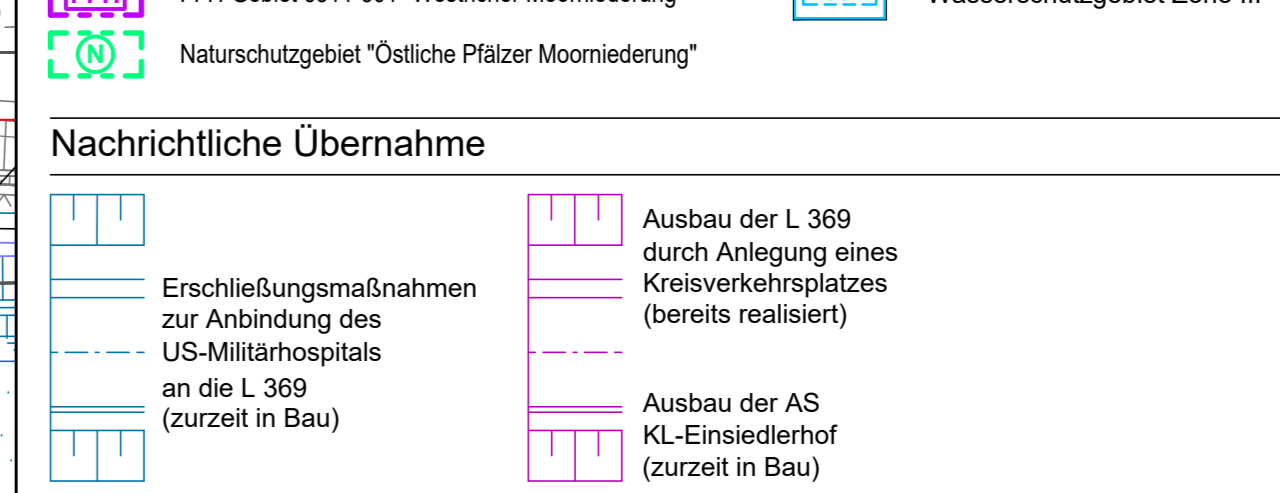
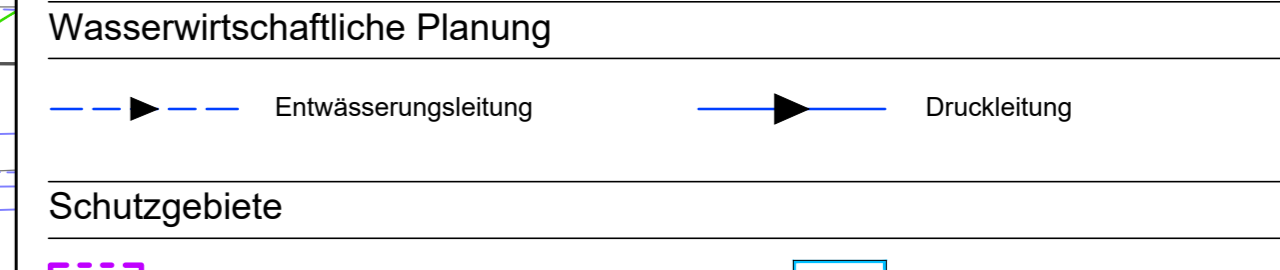
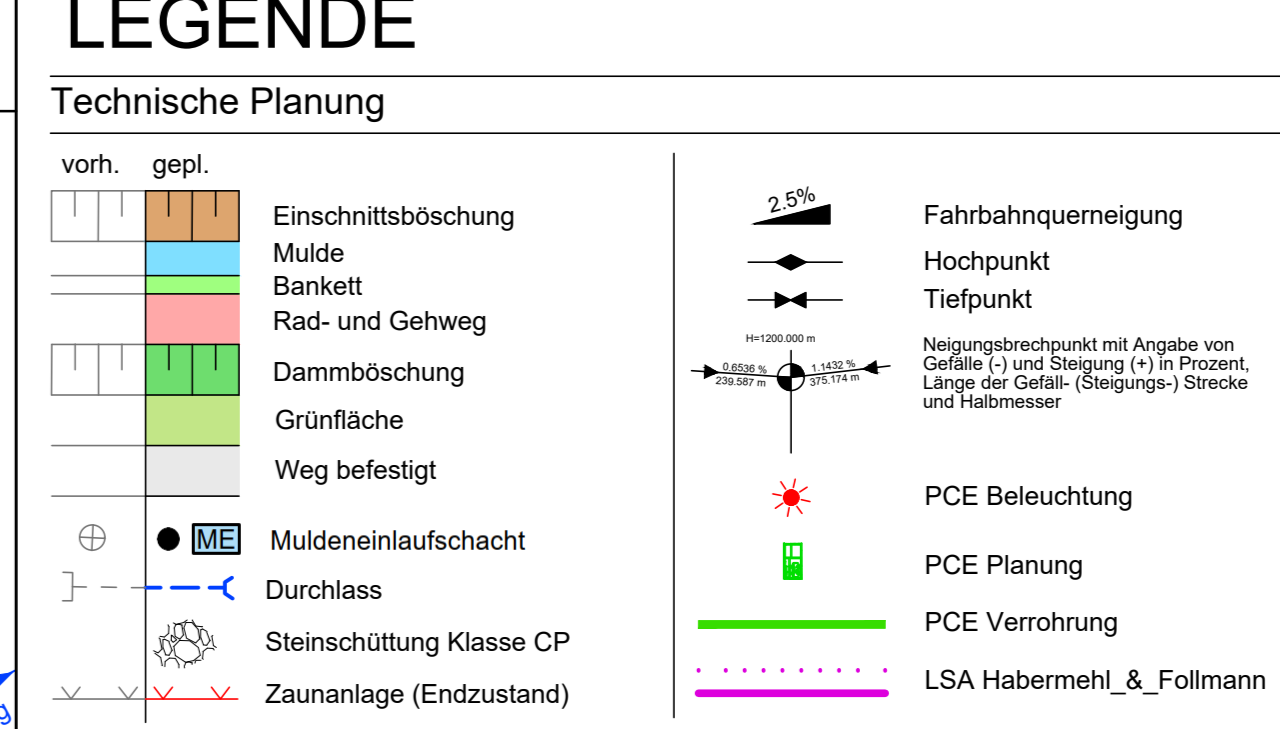
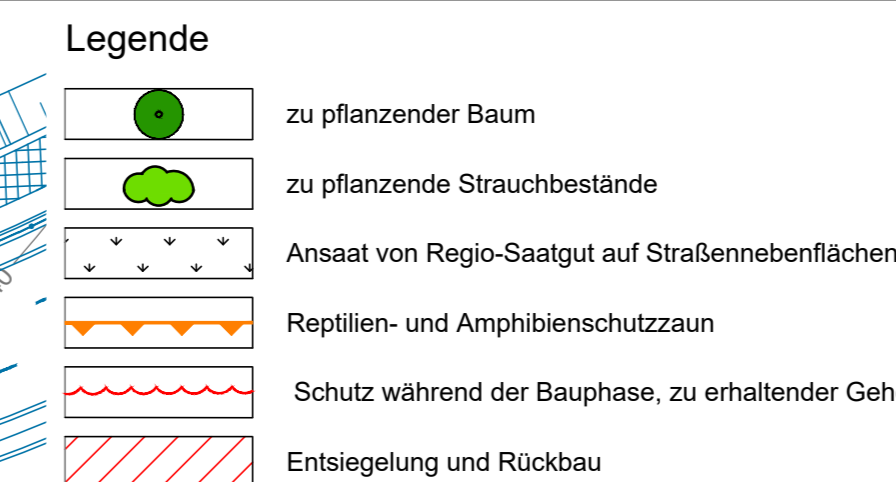


Y 32399046.328  
X 5478969.273

Y 32399476.852  
X 5478499.108

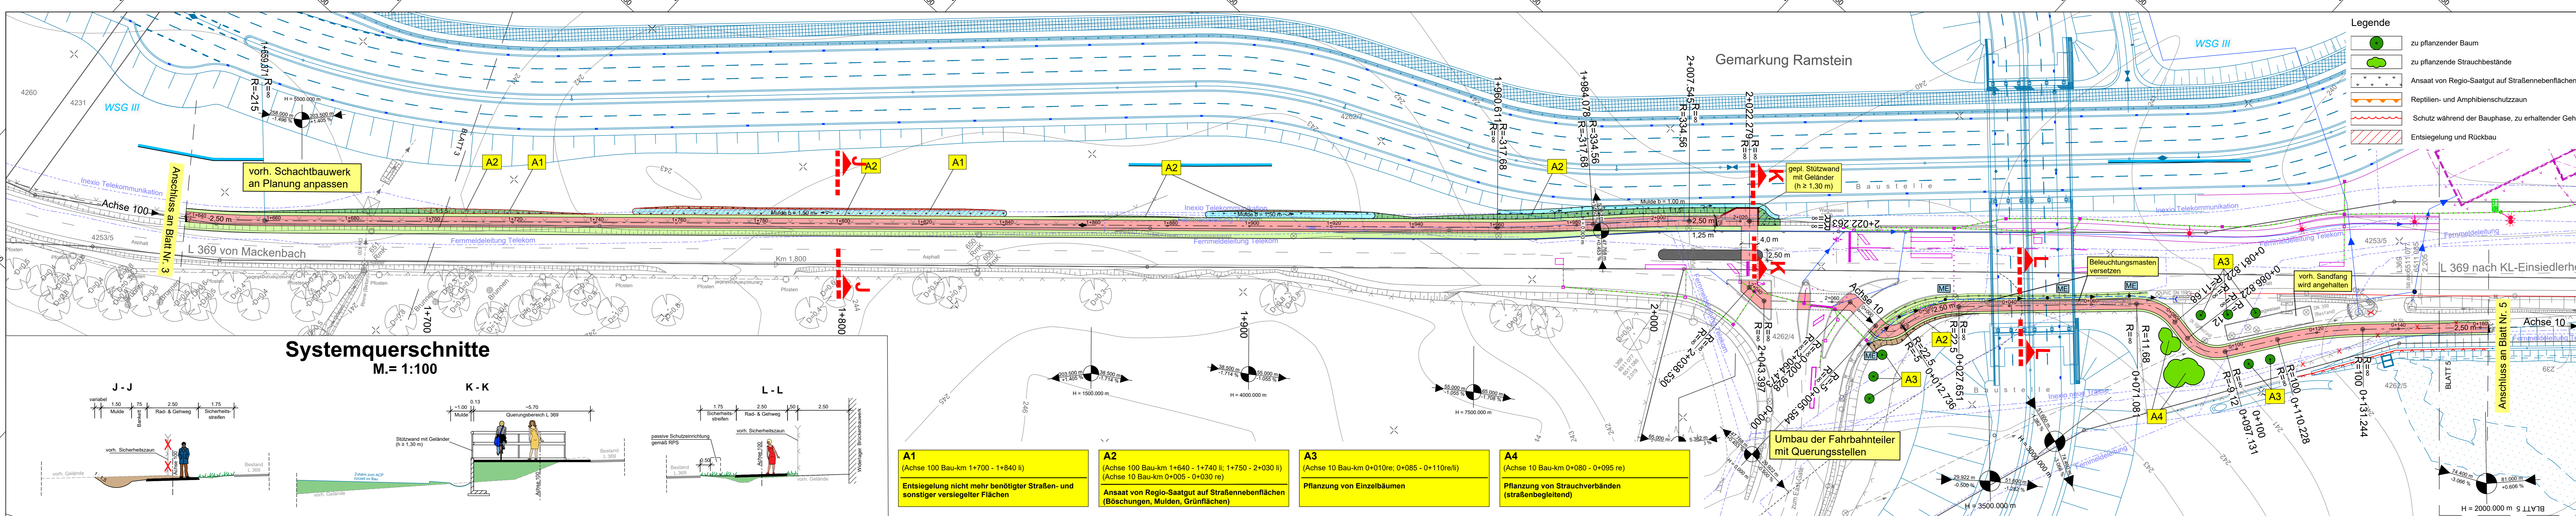

### Systemquerschnitte M. = 1:100

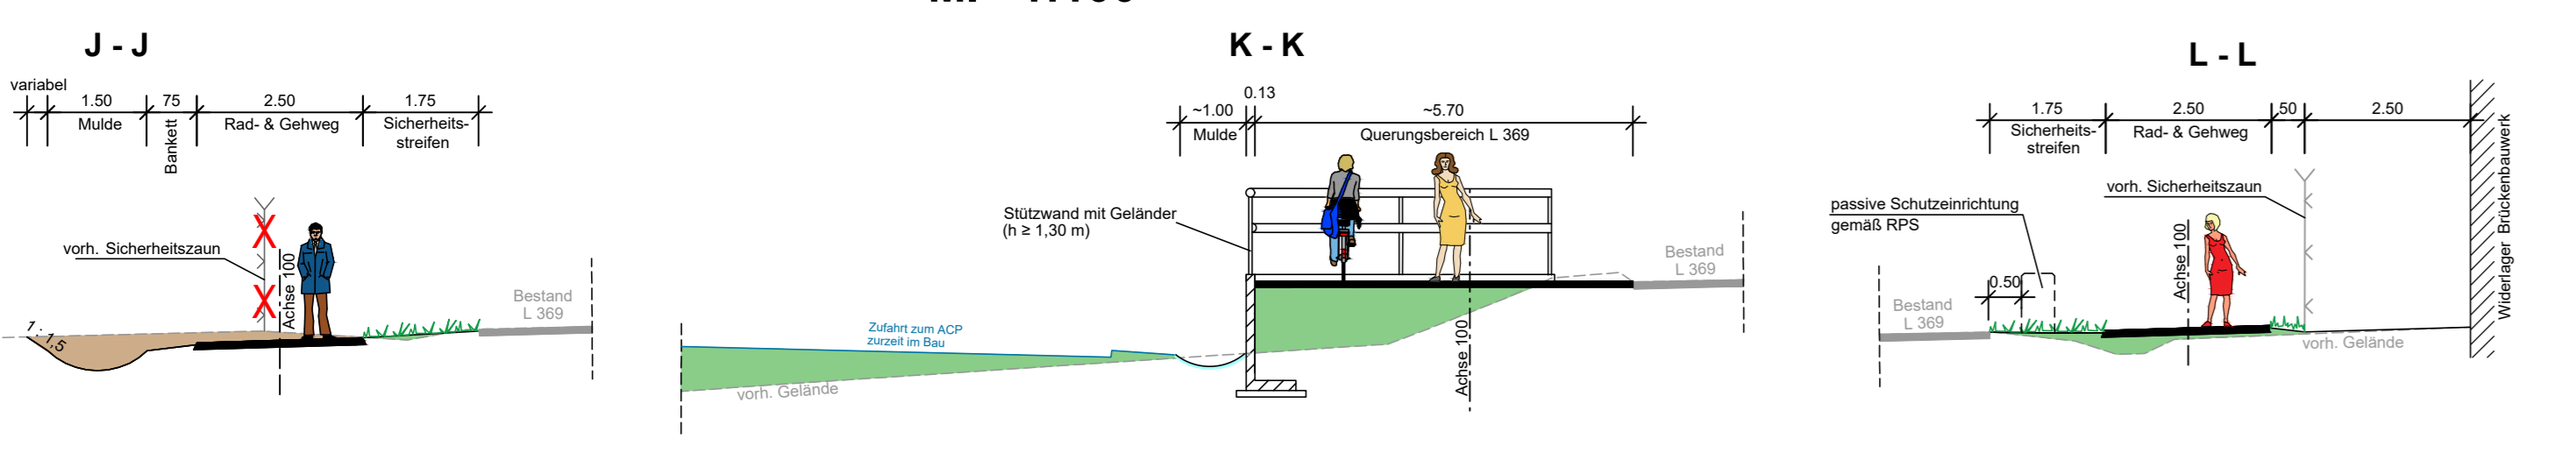

- A1** (Achse 100 Bau-km 1+700 - 1+840 li)  
Entsiegelung nicht mehr benötigter Straßen- und sonstiger versiegelter Flächen
- A2** (Achse 100 Bau-km 1+640 - 1+740 li; 1+750 - 2+030 li)  
(Achse 10 Bau-km 0+005 - 0+030 re)  
Ansatz von Regio-Saatgut auf Straßennebenflächen (Böschungen, Mulden, Grünflächen)
- A3** (Achse 10 Bau-km 0+010re; 0+085 - 0+110re/li)  
Pflanzung von Einzelbäumen
- A4** (Achse 10 Bau-km 0+080 - 0+095 re)  
Pflanzung von Strauchverbänden (straßenbegleitend)

Y 32398955.245  
X 5478885.869

Y 32399385.769  
X 5478415.704

Blattgröße 1.69 x 0.297 = 0.502 m²

c			
b			
a			
Nr.	Art der Änderung	Datum	Name
1			
2			
3			
4			
5			
6			
7			
8			
9			
10			
11			

**LAUB**  
L.A.U.B. Ingenieurgesellschaft mbH  
Europapalace 6  
67657 Kaiserslautern  
Tel.: 0631/303-3000  
Fax: 0631/303-3033

Projekt-Nr.: 01/18  
bearbeitet: August 2022 A.Weigel  
gezeichnet: August 2022 L.Klug  
geprüft: August 2022 A.Weigel

SCHÖNHOFEN INGENIEURE  
SCHÖNHOFEN Ingenieure  
Hertelsbrunnending 5  
67657 Kaiserslautern  
Tel.: 06 31 / 3 41 24 - 0  
Fax: 06 31 / 4 37 45  
E-Mail: info@si-kl.de

Projekt-Nr.: 2018.037  
bearbeitet: März 2021 A.Berg  
gezeichnet: März 2021 Hauptmann  
geprüft: März 2021 A.Berg

LBM  
Landesbetrieb Mobilität  
Kaiserslautern  
Moralauterer Straße 20  
67657 Kaiserslautern  
Tel.: 0631/3631-0  
Fax: 0631/3631-225

bearbeitet:  
gezeichnet:  
geprüft:

## FESTSTELLUNGSENTWURF

Straßenbauverwaltung: **Rheinland-Pfalz**  
Unterlage: 9.2 Blatt-Nr.: 4  
Lageplan  
Landespflegerische Maßnahmen

PROJIS-Nr.: SAP-Nr.: A. 32-16-0039 Maßstab: 1:500

Ausbau der L 369 zwischen Mackenbach und KL-Einsiedlerhof durch Neubau eines Geh- und Radweges

aufgestellt: Kaiserslautern, den 23.10.2023  
gez. R.Lutz  
Dienststellenleiter