



Y 32399448.208  
X 5478530.923

Y 32399878.733  
X 5478060.758

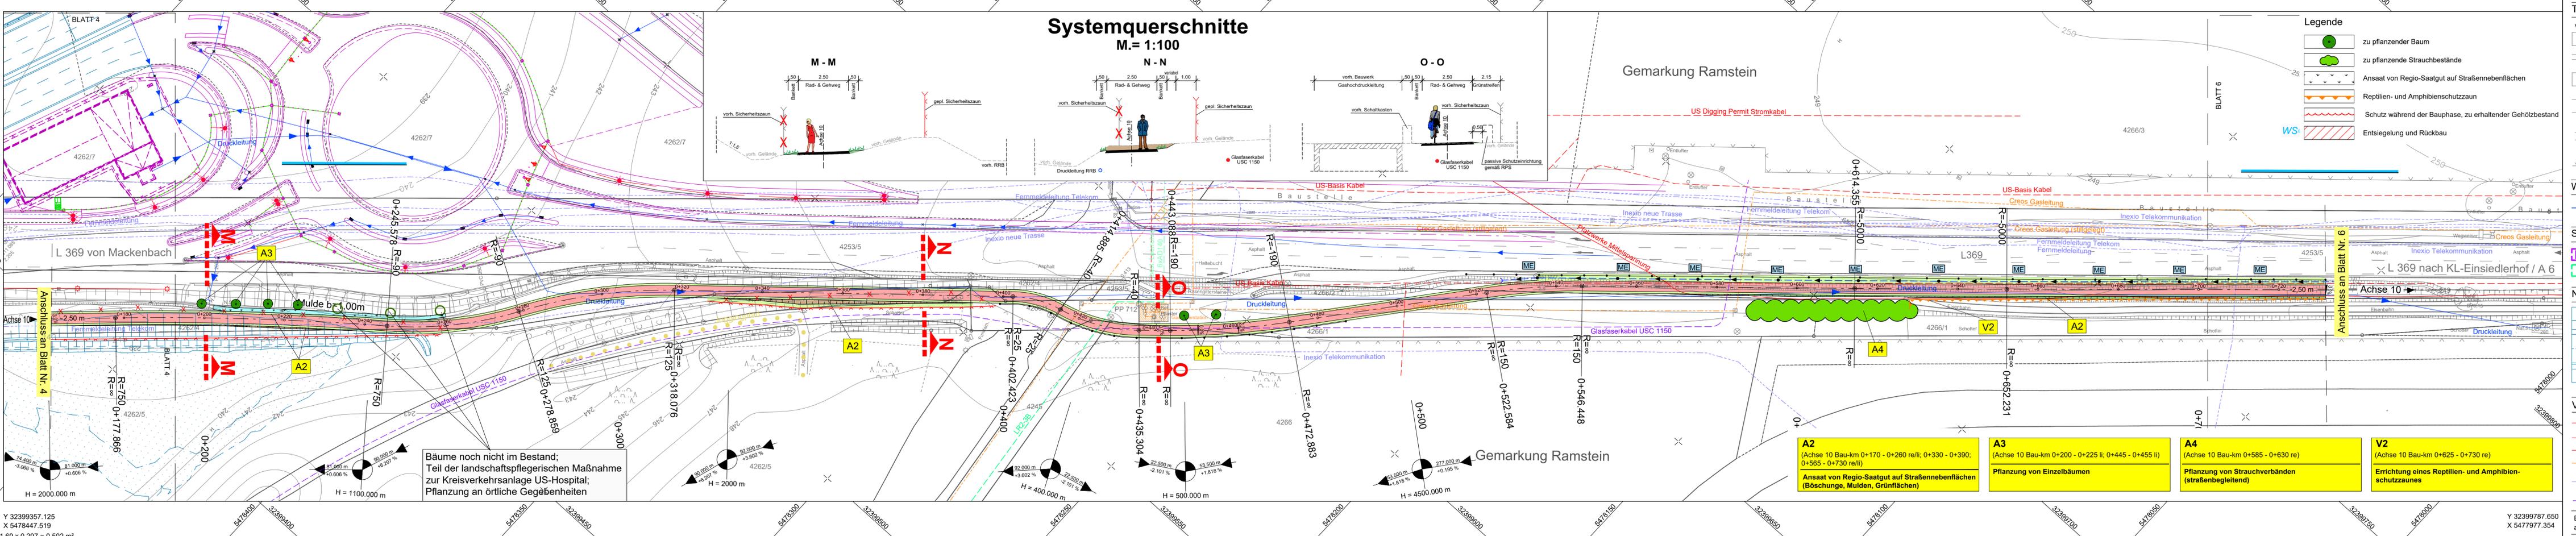

### Systemquerschnitte

M = 1:100

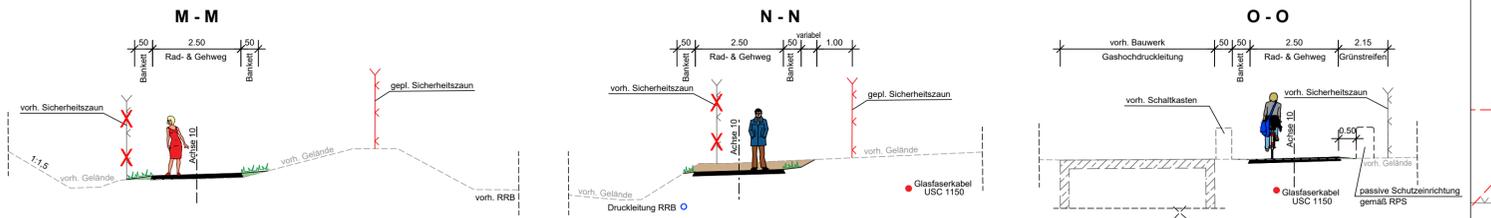

### Legende

- zu pflanzender Baum
- zu pflanzende Strauchbestände
- Ansatz von Regio-Saatgut auf Straßenebenenflächen
- Reptilien- und Amphibienschutzzaun
- Schutz während der Bauphase, zu erhaltender Gehölzbestand
- Entsiegelung und Rückbau
- Einschnittsböschung
- Mulde
- Bankett
- Rad- und Gehweg
- Dammböschung
- Grünfläche
- Weg befestigt
- Fahrbahnquerneigung
- Hochpunkt
- Tiefpunkt
- Neigungsbrechpunkt mit Angabe von Gefälle (-) und Steigung (+) in Prozent, Länge der Gefälle- (Steigungs-) Strecke und Halbmesser
- PCE Beleuchtung
- PCE Planung
- PCE Verrohrung
- LSA Habermehl\_ & Follmann
- Leerrohrtrasse
- Muldeneinlaufschacht
- Durchlass
- Steinschüttung Klasse CP
- Zaunanlage (Endzustand)
- Entwässerungsleitung
- Druckleitung

### Wasserwirtschaftliche Planung

- Entwässerungsleitung
- Druckleitung

### Schutzgebiete

- FFH-Gebiet 6511-301 "Westlicher Moorniederung"
- Wasserschutzgebiet Zone III
- Naturschutzgebiet "Östliche Pfälzer Moorniederung"

### Nachrichtliche Übernahme

- Erschließungsmaßnahmen zur Anbindung des US-Militärhospitals an die L 369 (zurzeit in Bau)
- Ausbau der L 369 durch Anlegung eines Kreisverkehrsplatzes (bereits realisiert)
- Ausbau der AS KL-Einsiedlerhof (zurzeit in Bau)

### Vorh. Ver- und Entsorgungsleitungen

- Stromversorgung (US-Basis Kabel, US Digging Permit, FG Wattenheim)
- Nieder-, Mittelspannung (Pfalzwerke)
- Stromversorgung
- Gasleitung (Creos/Pipeline FBG)
- Fernmeldeleitung/Kommunikation (Telekom, USC-1150, FG Wattenheim/Inexio)
- Glasfaserkabel (USC 1150)
- Die Lage der Leitungen wurden nach Angaben der Versorgungsträger graphisch übernommen. Die genaue Lage der Ver- und Entsorgungsanlagen muss bei der Bauausführung geortet und örtlich überprüft werden.
- Geplante Entwässerungseinrichtungen
- Die genauen Höhen und Lagen der Schachtdeckungen und Abflüsse sind bei der Bauausführung zu prüfen und örtlich festzulegen.

- A2** (Achse 10 Bau-km 0+170 - 0+260 re/li; 0+330 - 0+390; 0+565 - 0+730 re/li)  
Ansatz von Regio-Saatgut auf Straßenebenenflächen (Böschung, Mulden, Grünflächen)
- A3** (Achse 10 Bau-km 0+200 - 0+225 li; 0+445 - 0+455 li)  
Pflanzung von Einzelbäumen
- A4** (Achse 10 Bau-km 0+585 - 0+630 re)  
Pflanzung von Strauchverbänden (straßenbegleitend)
- V2** (Achse 10 Bau-km 0+625 - 0+730 re)  
Errichtung eines Reptilien- und Amphibienschutzzaunes

Bäume noch nicht im Bestand;  
Teil der landschaftspflegerischen Maßnahme zur Kreisverkehrsanlage US-Hospital;  
Pflanzung an örtliche Gegebenheiten

c			
b			
a			
Nr.	Art der Änderung	Datum	Name
1			
2			
3			
4			
5			
6			
7			
8			
9			
10			
11			

L.A.U.B Ingenieurgesellschaft mbH Europapalae 6 67657 Kaiserslautern Tel.: 0631/303-3000 Fax: 0631/303-3033		Projekt-Nr.: 01/18
bearbeitet:	August 2022	A.Weigel
gezeichnet:	August 2022	L.Klug
geprüft:	August 2022	A.Weigel

Entwurfsbearbeitung: SCHÖNHOFEN Ingenieure Hertelsbrunnening 5 67657 Kaiserslautern Tel.: 06 31 14 37 45 Fax: 06 31 14 37 45 E-Mail: info@si-kl.de		Projekt-Nr.: 2018.037
bearbeitet:	März 2021	A.Berg
gezeichnet:	März 2021	Matheis / Sche
geprüft:	März 2021	A.Berg

Landesbetrieb Mobilität Kaiserslautern Moralauter Straße 20 67657 Kaiserslautern Tel.: 0631/3631-0 Fax: 0631/3631-225		LBM
bearbeitet:		
gezeichnet:		
geprüft:		

### FESTSTELLUNGSENTWURF

Straßenbauverwaltung: <b>Rheinland-Pfalz</b>		Unterlage: 9.2 Blatt-Nr.: 5
PROJIS-Nr.: SAP-Nr.: A. 32-16-0039		Lageplan Landschaftspflegerische Maßnahmen
Maßstab: 1:500		

Ausbau der L 369 zwischen Mackenbach und KL-Einsiedlerhof durch Neubau eines Geh- und Radweges

aufgestellt: Kaiserslautern, den 23.10.2023	
gez. R.Lutz	
Dienststellenleiter	

Y 32399357.125  
X 5478447.519

Y 32399787.650  
X 5477977.354

Blattgröße 1.69 x 0.297 = 0.502 m²