

### LEGENDE


Vermessung	Kataster
Eingang	Notrufsäule
Einfahrt	Kilometerstein
Zaun	OD-Grenze
Mauer	Verkehrsschild
Schacht eckig	Hinweisschild
Lampe	Ortschild
Straßenablauf	Schieberschild
Wasserschieber	Bushaltestelle
Gasschieber	Ampel
Unterflurhydrant	Verkehrsspiegel
Mast	Poller
Verteilerkasten	Laubbaum / Nadelbaum
Kabelmerkstein	Schutzplanke
Böschung Damm	
Böschung Einschnitt	
Flächenbefestigungen	Bordsteine
A Asphalt	FB Flachbord
PH Pflaster	TB Tiefbord
KPF Kopfsteinpflaster	RB Rundbord
B Beton	HB Hochbord
Sch Schotter	SB Schrammbord
unbef unbefestigt	RS Rollstuhlbord
PL Platten	BC Buscap
Versorgung	Versorgungsleitungen
Gasleitung	Gasleitung
Wasserleitung	Wasserleitung
Regenwasserkanal	Regenwasserkanal
Mischwasserkanal	Mischwasserkanal
Schmutzwasserkanal	Schmutzwasserkanal
Durchlass	Durchlass
Telekom/ Kabel	Telekom/ Kabel
20-KV-Kabel	20-KV-Kabel
Mittelspannung Erdbabel	Mittelspannung Erdbabel
Niederspannung Erdbabel	Niederspannung Erdbabel
Beleuchtung	Beleuchtung
Freileitung Erdbabel	Freileitung Erdbabel

### PLANUNG

Fahrbahn	Böschung Einschnitt	Entw.-öffnung
Gehweg	Böschung Damm	Hochpunkt
Rinne	Zaun	Tiefpunkt
Mulde	Muldenablauf	Laubbaum / Nadelbaum
Bankett	Straßenablauf	Schutzplanke
Grünfläche	Mauer	Gebäudeabbruch
Wirtschaftsweg Asphalt	Mauer entfällt	Darstellungen für Bodenindikatoren:
Parkplatz privat	Angleichfläche	Richtungsfeld (Rippen)
Pflaster	Mauer / Bauwerk	Aufmerksamkeitsfeld (Noppen)
Gebereich privat	Maßnahme aus Planung Bahn	Querungsstelle mit abgesenktem Bord

c			
b			
a			
Nr.	Art der Änderung	Datum	Name

INGENIEURBÜRO FREY		Projekt-Nr.: 19020
St. Guido-Str. 107, 67659 Kaiserslautern		Datum: März 2023
Tel: 06301-33007		Name: Leßmeister
Fax: 06301-33007		
Email: info@ibf-frey.de		
Web: www.ibf-frey.de		
Entwurfsbearbeitung: Landesbetrieb Mobilität Speyer		Datum: März 2023
St. Guido-Str. 17, 67349 Speyer		Name: Kurz
Tel.: 06232/626-0		
Fax: 06232/626-1102		

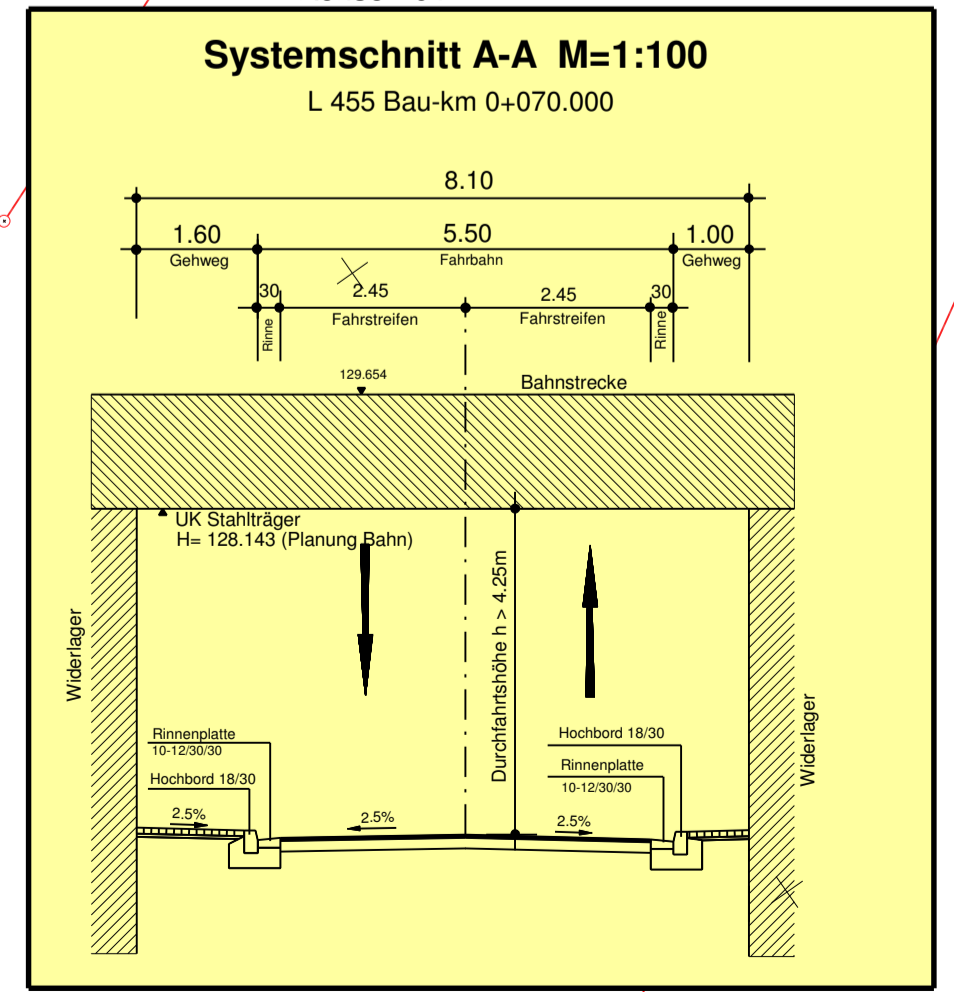

## Feststellungsentwurf

Straßenbauverwaltung: **Rheinland-Pfalz** Unterlage: 5 Blatt-Nr.: L 1  
Lageplan

PROJIS-Nr.: SAP-Nr.: A.33-19.0023.01 Maßstab: 1 : 250

### Ausbau der Landesstraße Nr. 455 (L 455) im Zuge der Erneuerung des Brückenbauwerks der Deutschen Bahn AG in der Ortslage Freinsheim

aufgestellt: Speyer, den ... 23.03.2023 ...

gez. **Simon Müller**  
Baurat

Festgestellt gemäß Kapitel A, Nr. 1 des Planfeststellungsbeschlusses vom 17.04.2024, Az.: 02-3-1939-PF 31a  
Landesbetrieb Mobilität Rheinland-Pfalz  
in Vertretung: gez.: (Dr. Marcus Heider)  
Stellvertreter des Feststellungsorgans