


LEGENDE

Technische Planung

- Wirtschaftsweg
- Versickerungsmulde
- Bankett
- Achse
- Fahrbahn aus Asphalt
- Rinne an Bordstein
- Bankett
- Anleichenstreifen bis h=2.00m
- Grünfläche
- kombinierter Geh- und Radweg
- Gehweg
- Fahrbahnteiler / Insel
- Fräfläche/Anleichenfläche
- Katastergrenze
- Straßenbeleuchtung
- Kontrollschacht
- Straßenablauf
- Abgrenzung Einzugsgebiet
- F4.1.2 Einzugsgebiet-Nummer (Geänderte in ROT)
- Str ablauf 1 neu Straßenablauf-Nummer
- Str auslass 1 Straßenauslass-Nummer
- 2.5% 2.5% Fahrbahnquerneigung

b	Anpassung Anschluss kombinierter Geh-, Rad und Wirtschaftsweg	11.11.2021	M. Schmidt
a	Anpassung gemäß Anmerkungen LBM vom 08.08.2019	03.09.2019	M. Schmidt
Nr.	Art der Änderung	Datum	Name

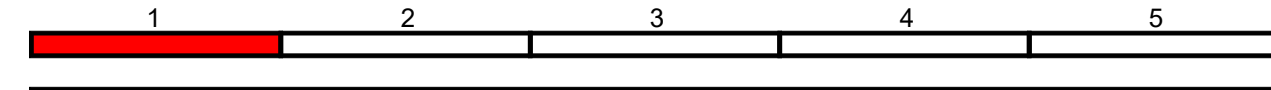

Entwurfsbearbeitung:		Projekt-Nr.: 1450	
PLANUNGSBÜRO PISKE Telefon 06 21 / 54 50 31 info@piske.com www.piske.com		Datum	Name
bearbeitet:	26.09.2018	11.11.2021	J. Schmid
gezeichnet:	26.09.2018	11.11.2021	M. Schmidt
geprüft:	26.09.2018	11.11.2021	J. Schmid

Entwurfsbearbeitung:		Landesbetrieb Mobilität Speyer St.-Guido-Straße 17 67346 Speyer Tel.: 06232/626-0 Fax: 06232/626-1102/3/4	
LBM		Datum	Name
bearbeitet:			
gezeichnet:			
geprüft:	22.09.2020	11.01.2022	M. Mayer

Deckblattverfahren zum FESTSTELLUNGSENTWURF

Straßenbauverwaltung: 		Unterlage: 18 ersetzt Unterlage: 18	Blatt-Nr.: 2A Blatt-Nr.: 2
Lageplan Einzugsgebiete		Maßstab: 1 : 1000	
PROJIS-Nr.:	SAP-Nr.: A.33-14-0022.01		

Ausbau der L 456 durch den Bau eines Rad- und Gehweges mit teilweiser zugelassener Nutzung durch den landwirtschaftlichen Verkehr zwischen Heuchelheim – Großniedesheim – Kleinniedesheim

aufgestellt:
Speyer, den 14.10.2020 10.10.2022

gez.
Martin Schafft
Ltd. Baudirektor

Anlage zum
Planfeststellungsbeschluss
gemäß Kapitel A Nr. IX