



# LEGENDE

## Technische Planung

- vorh. gepl.
- Wirtschaftsweg
  - Versickerungsmulde
  - Bankett
  - Achse
  - Fahrbahn aus Asphalt
  - Rinne an Bordstein
  - Bankett
  - Angleichungstreifen bis h=2.00m
  - Grünfläche
  - kombinierter Geh- und Radweg
  - Gehweg
  - Fahrbahnteiler / Insel
  - Fräsfläche/Angleichsfläche
  - Katastergrenze
  - Straßenbeleuchtung
  - Kontrollschacht
  - Straßenablauf
  - Fahrbahnquerneigung
  - Abgrenzung Einzugsgebiet
  - Einzugsgebiet-Nummer
  - Straßenablauf-Nummer
  - Straßenauslass-Nummer

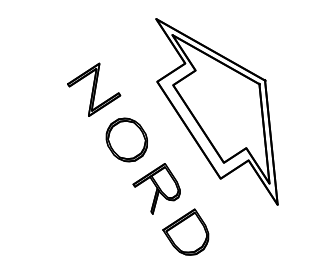

c			
b			
a	Anpassung gemäß Anmerkungen LBM vom 08.08.2019	03.09.2019	M. Schmidt
Nr.	Art der Änderung	Datum	Name

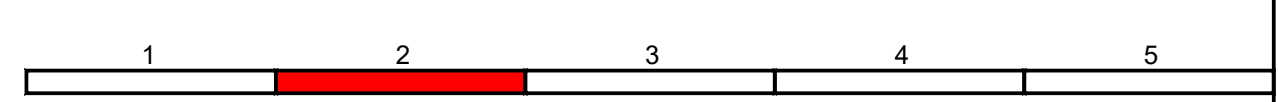

<b>Entwurfsbearbeitung:</b> PLANUNGSBÜRO <b>PISKE</b> Telefon 06 21 / 54 50 31 info@piske.com   www.piske.com	Projekt-Nr.: 1450		
		Datum	Name
	bearbeitet:	26.09.2018	J. Schmid
	gezeichnet:	26.09.2018	M. Schmidt
	geprüft:	26.09.2018	J. Schmid

<b>Entwurfsbearbeitung:</b> Landesbetrieb Mobilität Speyer St.-Guido-Straße 17 67346 Speyer Tel.: 06232/626-0 Fax: 06232/626-1102/3/4		Datum	Name
	bearbeitet:		
	gezeichnet:		
	geprüft:	22.09.2020	M. Mayer

# FESTSTELLUNGSENTWURF

<b>Straßenbauverwaltung:</b> Rheinland-Pfalz	Unterlage: 18 Blatt-Nr.: 3 <b>Lageplan Einzugsgebiete</b>
---	--

PROJIS-Nr.:	SAP-Nr.: A.33-14-0022.01	Maßstab: 1 : 1000
-------------	--------------------------	-------------------

**Ausbau der L 456 durch den Bau eines Rad- und Gehweges mit teilweiser zugelassener Nutzung durch den landwirtschaftlichen Verkehr zwischen Heuchelheim – Großniedesheim – Kleinniedesheim**

aufgestellt:  
Speyer, den 14.10.2020

gez.  
.....  
Martin Schafft  
Ltd. Baudirektor

**Anlage zum Planfeststellungsbeschluss gemäß Kapitel A Nr. IX**