



LEGENDE

Technische Planung

- vorh. gepl.
- Wirtschaftsweg
 - Versickerungsmulde
 - Bankett
 - Achse
 - Fahrbahn aus Asphalt
 - Rinne an Bordstein
 - Bankett
 - Angleichungsstreifen bis h=2.00m
 - Grünfläche
 - kombinierter Geh- und Radweg
 - Gehweg
 - Fahrbahnsteiler / Insel
 - Fräsfläche/Angleichsfläche
 - Katastergrenze
 - Straßenbeleuchtung
 - Kontrollschacht
 - Straßenablauf
 - Fahrbahnquerneigung
 - Abgrenzung Einzugsgebiet
 - Einzugsgebiet-Nummer
 - Straßenablauf-Nummer
 - Straßenablauf-Nummer
 - Straßenauslass-Nummer

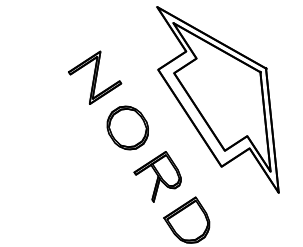

c			
b			
a	Anpassung gemäß Anmerkungen LBM vom 08.08.2019	03.09.2019	M. Schmidt
Nr.	Art der Änderung	Datum	Name

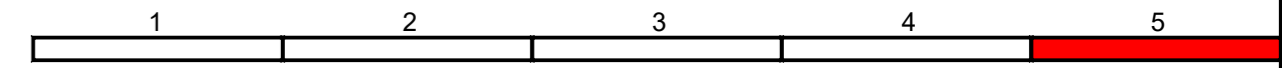

Entwurfsbearbeitung:		Projekt-Nr.: 1450	
 Telefon 06 21 / 54 50 31 info@piske.com www.piske.com		Datum	Name
		bearbeitet: 26.09.2018	J. Schmid
		gezeichnet: 26.09.2018	M. Schmidt
		geprüft: 26.09.2018	J. Schmid

Entwurfsbearbeitung:		Datum		Name	
 Landesbetrieb Mobilität Speyer St.-Guido-Straße 17 67346 Speyer Tel.: 06232/626-0 Fax: 06232/626-1102/3/4		bearbeitet:			
		gezeichnet:			
		geprüft:	22.09.2020	M. Mayer	

FESTSTELLUNGSENTWURF

Straßenbauverwaltung:		Unterlage: 18	Blatt-Nr.: 6
		Lageplan Einzugsgebiete	
PROJIS-Nr.:	SAP-Nr.: A.33-14-0022.01	Maßstab: 1 : 1000	

Ausbau der L 456 durch den Bau eines Rad- und Gehweges mit teilweiser zugelassener Nutzung durch den landwirtschaftlichen Verkehr zwischen Heuchelheim – Großniedesheim – Kleinniedesheim

aufgestellt:
Speyer, den 14.10.2020

gez.
.....
Martin Schafft
Ltd. Baudirektor

Anlage zum Planfeststellungsbeschluss gemäß Kapitel A Nr. IX