



# LEGENDE

## Technische Planung

- Wirtschaftsweg
- Versickerungsmulde
- Bankett
- Fahrbahn aus Asphalt
- Rinne an Bordstein
- Bankett
- Anleichenstreifen bis h=2.00m
- Grünfläche
- kombinierter Geh- und Radweg
- Gehweg
- Fahrbahnteiler / Insel
- Fräfläche/Anleichenfläche
- Katastergrenze
- Straßenbeleuchtung
- Kontrollschacht
- Straßenablauf
- Fahrbahnquerneigung
- Abgrenzung Einzugsgebiet
- Einzugsgebiet-Nummer
- Straßenablauf-Nummer
- Straßenauslass-Nummer

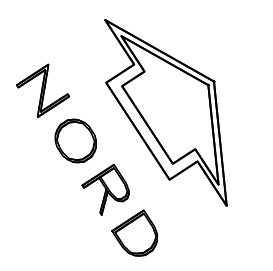

c			
b			
a	Anpassung gemäß Anmerkungen LBM vom 08.08.2019	03.09.2019	M. Schmidt
Nr.	Art der Änderung	Datum	Name

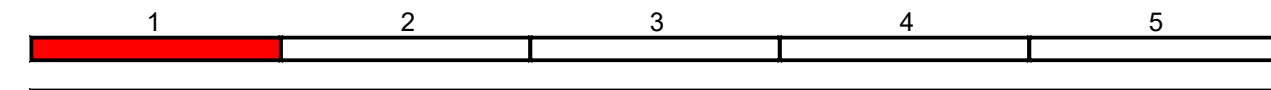

<b>Entwurfsbearbeitung:</b> PLANUNGSBÜRO <b>PISKE</b> Telefon 06 21 / 54 50 31 info@piske.com   www.piske.com	Projekt-Nr.: 1450		
	bearbeitet:	26.09.2018	J. Schmid
	gezeichnet:	26.09.2018	M. Schmidt
	geprüft:	26.09.2018	J. Schmid

<b>Entwurfsbearbeitung:</b> Landesbetrieb Mobilität Speyer St.-Guido-Straße 17 67346 Speyer Tel.: 06232/626-0 Fax: 06232/626-1102/3/4	Datum		
	bearbeitet:		
	gezeichnet:		
	geprüft:	22.09.2020	M. Mayer

## FESTSTELLUNGSENTWURF

<b>Straßenbauverwaltung:</b> Rheinland-Pfalz	Unterlage: 18 Blatt-Nr.: 2 <b>Lageplan Einzugsgebiete</b>
PROJIS-Nr.:	SAP-Nr.: A.33-14-0022.01
Maßstab: 1 : 1000	

**Ausbau der L 456 durch den Bau eines Rad- und Gehweges mit teilweiser zugelassener Nutzung durch den landwirtschaftlichen Verkehr zwischen Heuchelheim – Großniedesheim – Kleinniedesheim**

aufgestellt:  
Speyer, den 14.10.2020

gez.  
.....  
Martin Schafft  
Ltd. Baudirektor

**Nachrichtliche Anlage zum Planfeststellungsbeschluss gemäß Kapitel A Nr. X**