

LEGENDE

Technische Planung

vorh. gepl.

- Fahrtweg/Wirtschaftsweg
- Versickerungsgraben
- Bankett
- Achse
- Fahrtbahn aus Asphalt
- Rinne an Bordstein
- Bankett
- Angleichungsstreifen bis h=2.00m
- Grünfläche
- kombinierter Geh- und Radweg
- Gehweg
- kombinierter Geh-, Rad- und Wirtschaftsweg
- Fahrtbahnteiler / Insel
- Fräsrfläche/Angleichsfläche
- Katastergrenze
- Straßenbeleuchtung
- Kontrollschacht
- Straßenablauf

2.5% 2.5%

- Fahrtbahnquerneigung
- Gradientenhochpunkt
- Gradiententiefpunkt

101.12 x 100.00

- Höhe
- Höhenfestpunkt
- Kilometrierung Radweg
- 20 Nr. im Regelungsverzeichnis

- Baum/Ziergehölz
- Entsiegelung
- MW-Kanal
- RW-Kanal
- SW-Kanal
- Wasserleitung
- Stromleitung
- Gasleitung
- Telekommabel
- Gemeindegrenze

d	Anpassung der Regelverzeichnis Nummerierung	15.09.2020	M. Schmidt
c	Anpassung gemäß Anmerkungen LBM vom 08.08.2019	03.09.2019	M. Schmidt
b	Konturen entfernt + Anpassungen gem. E-Mail LBM vom 14.01.2019	22.03.2019	M. Schmidt
a	Kontur Vorentwurf Rot-gestrichelt eingefügt + Flächenabgleich	06.02.2019	M. Schmidt
Nr.	Art der Änderung	Datum	Name

Entwurfsbearbeitung: PLANUNGSBÜRO PISKE Telefon 06 21 / 54 50 31 info@piske.com www.piske.com	Projekt-Nr.: 1450								
	<table border="1"> <tr> <th>Datum</th> <th>Name</th> </tr> <tr> <td>bearbeitet: 26.09.2018</td> <td>J. Schmid</td> </tr> <tr> <td>gezeichnet: 26.09.2018</td> <td>M. Schmidt</td> </tr> <tr> <td>geprüft: 26.09.2018</td> <td>J. Schmid</td> </tr> </table>	Datum	Name	bearbeitet: 26.09.2018	J. Schmid	gezeichnet: 26.09.2018	M. Schmidt	geprüft: 26.09.2018	J. Schmid
	Datum	Name							
	bearbeitet: 26.09.2018	J. Schmid							
gezeichnet: 26.09.2018	M. Schmidt								
geprüft: 26.09.2018	J. Schmid								

Entwurfsbearbeitung: Landesbetrieb Mobilität LBM Speyer St. Guido-Straße 17 67346 Speyer Tel.: 06232/626-0 Fax: 06232/626-1102/3/4	<table border="1"> <tr> <th>Datum</th> <th>Name</th> </tr> <tr> <td>bearbeitet:</td> <td></td> </tr> <tr> <td>gezeichnet:</td> <td></td> </tr> <tr> <td>geprüft: 22.09.2020</td> <td>M. Mayer</td> </tr> </table>	Datum	Name	bearbeitet:		gezeichnet:		geprüft: 22.09.2020	M. Mayer
	Datum	Name							
	bearbeitet:								
	gezeichnet:								
geprüft: 22.09.2020	M. Mayer								

FESTSTELLUNGSENTWURF

Strassenbauverwaltung:
 Rheinland-Pfalz


Unterlage: 5 Blatt-Nr.: 2
Lageplan Rad- und Gehweg

PROJIS-Nr.: SAP-Nr.: A.33-14-0022.01 Maßstab: 1:500

Ausbau der L 456 durch den Bau eines Rad- und Gehweges mit teilweiser zugelassener Nutzung durch den landwirtschaftlichen Verkehr zwischen Heuchelheim – Großniedesheim – Kleinniedesheim

aufgestellt: Speyer, den 14.10.2020
 gez.
 Martin Schafft
 Ltd. Baudirektor

Nachrichtliche Anlage zum Planfeststellungsbeschluss gemäß Kapitel A Nr. X

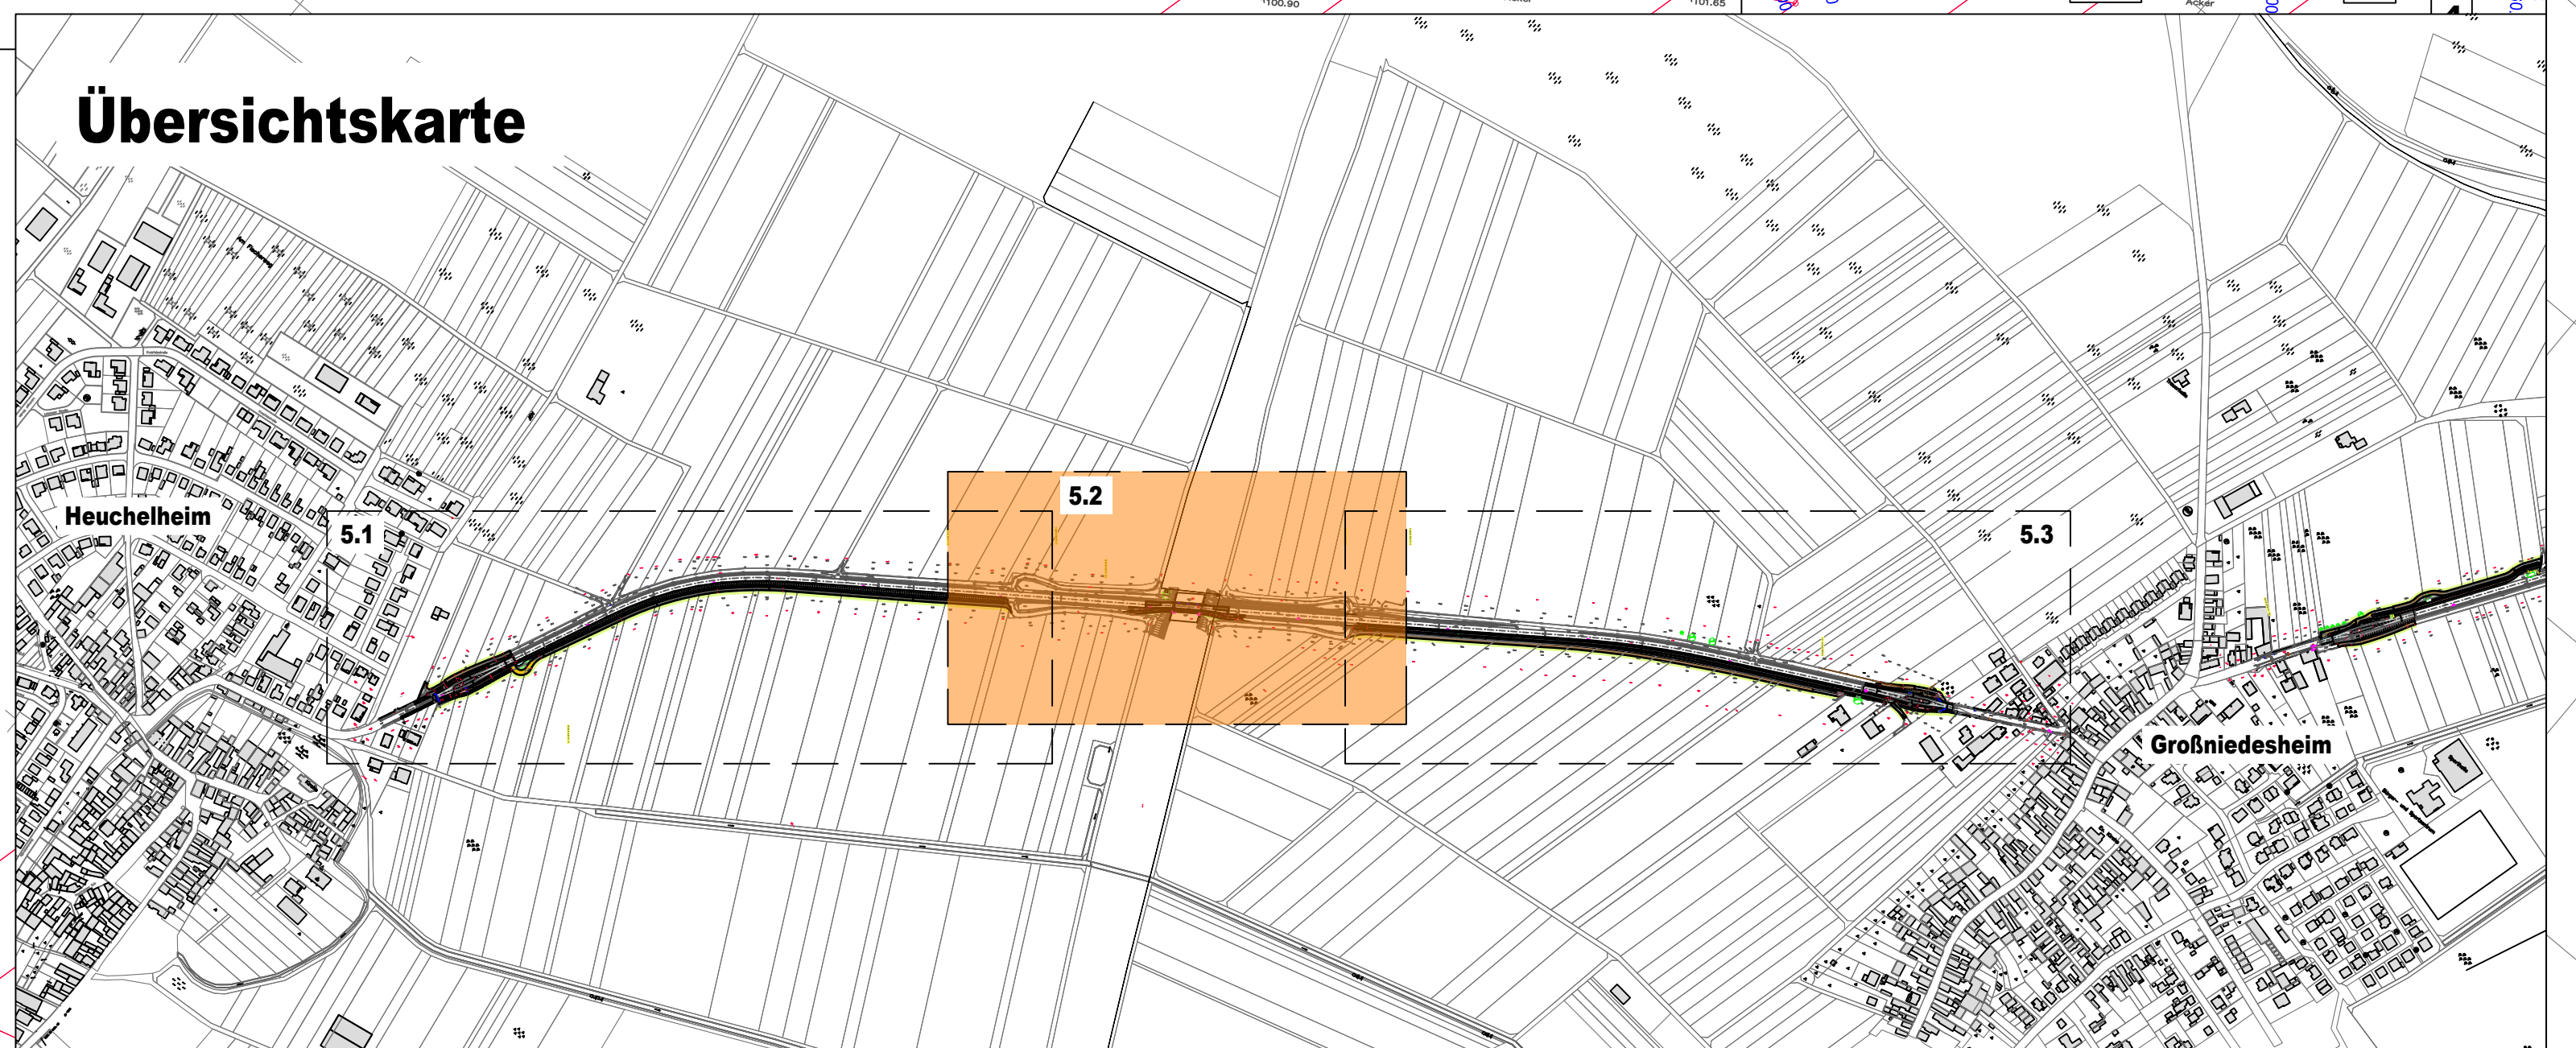

Bauwerk 6415674-1
 Unterführung L456
 Bau-Km 0+887,05 m
 LWR ca. 10,50 m
 LHR mind. 4,78 m über SOK
 Breiten: 15,25 m

Abläufe, B=0,3m erneuern und an bestehenden Kanal (DN300) anschließen

0,5m Fräsrfläche Anschluss an Bestand

gemeinsame Führung mit landwirtschaftlichem Verkehr

0,5m Fräsrfläche Anschluss an Bestand

0,5m Fräsrfläche Anschluss an Bestand

gemeinsame Führung mit landwirtschaftlichem Verkehr

0,5m Fräsrfläche Anschluss an Bestand

0,5m Fräsrfläche Anschluss an Bestand