


Projekt: 17\_5505\_ALL Plotdatei: GP\_U12\_P1-Widmung-Lageplan.PLT Plotdatum: 27.11.23  
 GP\_U12\_P1-Widmung-Lageplan.PLT Plotdatum: 27.11.23  
 Projekt: 17\_5505\_ALL Plotdatei: GP\_U12\_P1-Widmung-Lageplan.PLT Plotdatum: 27.11.23

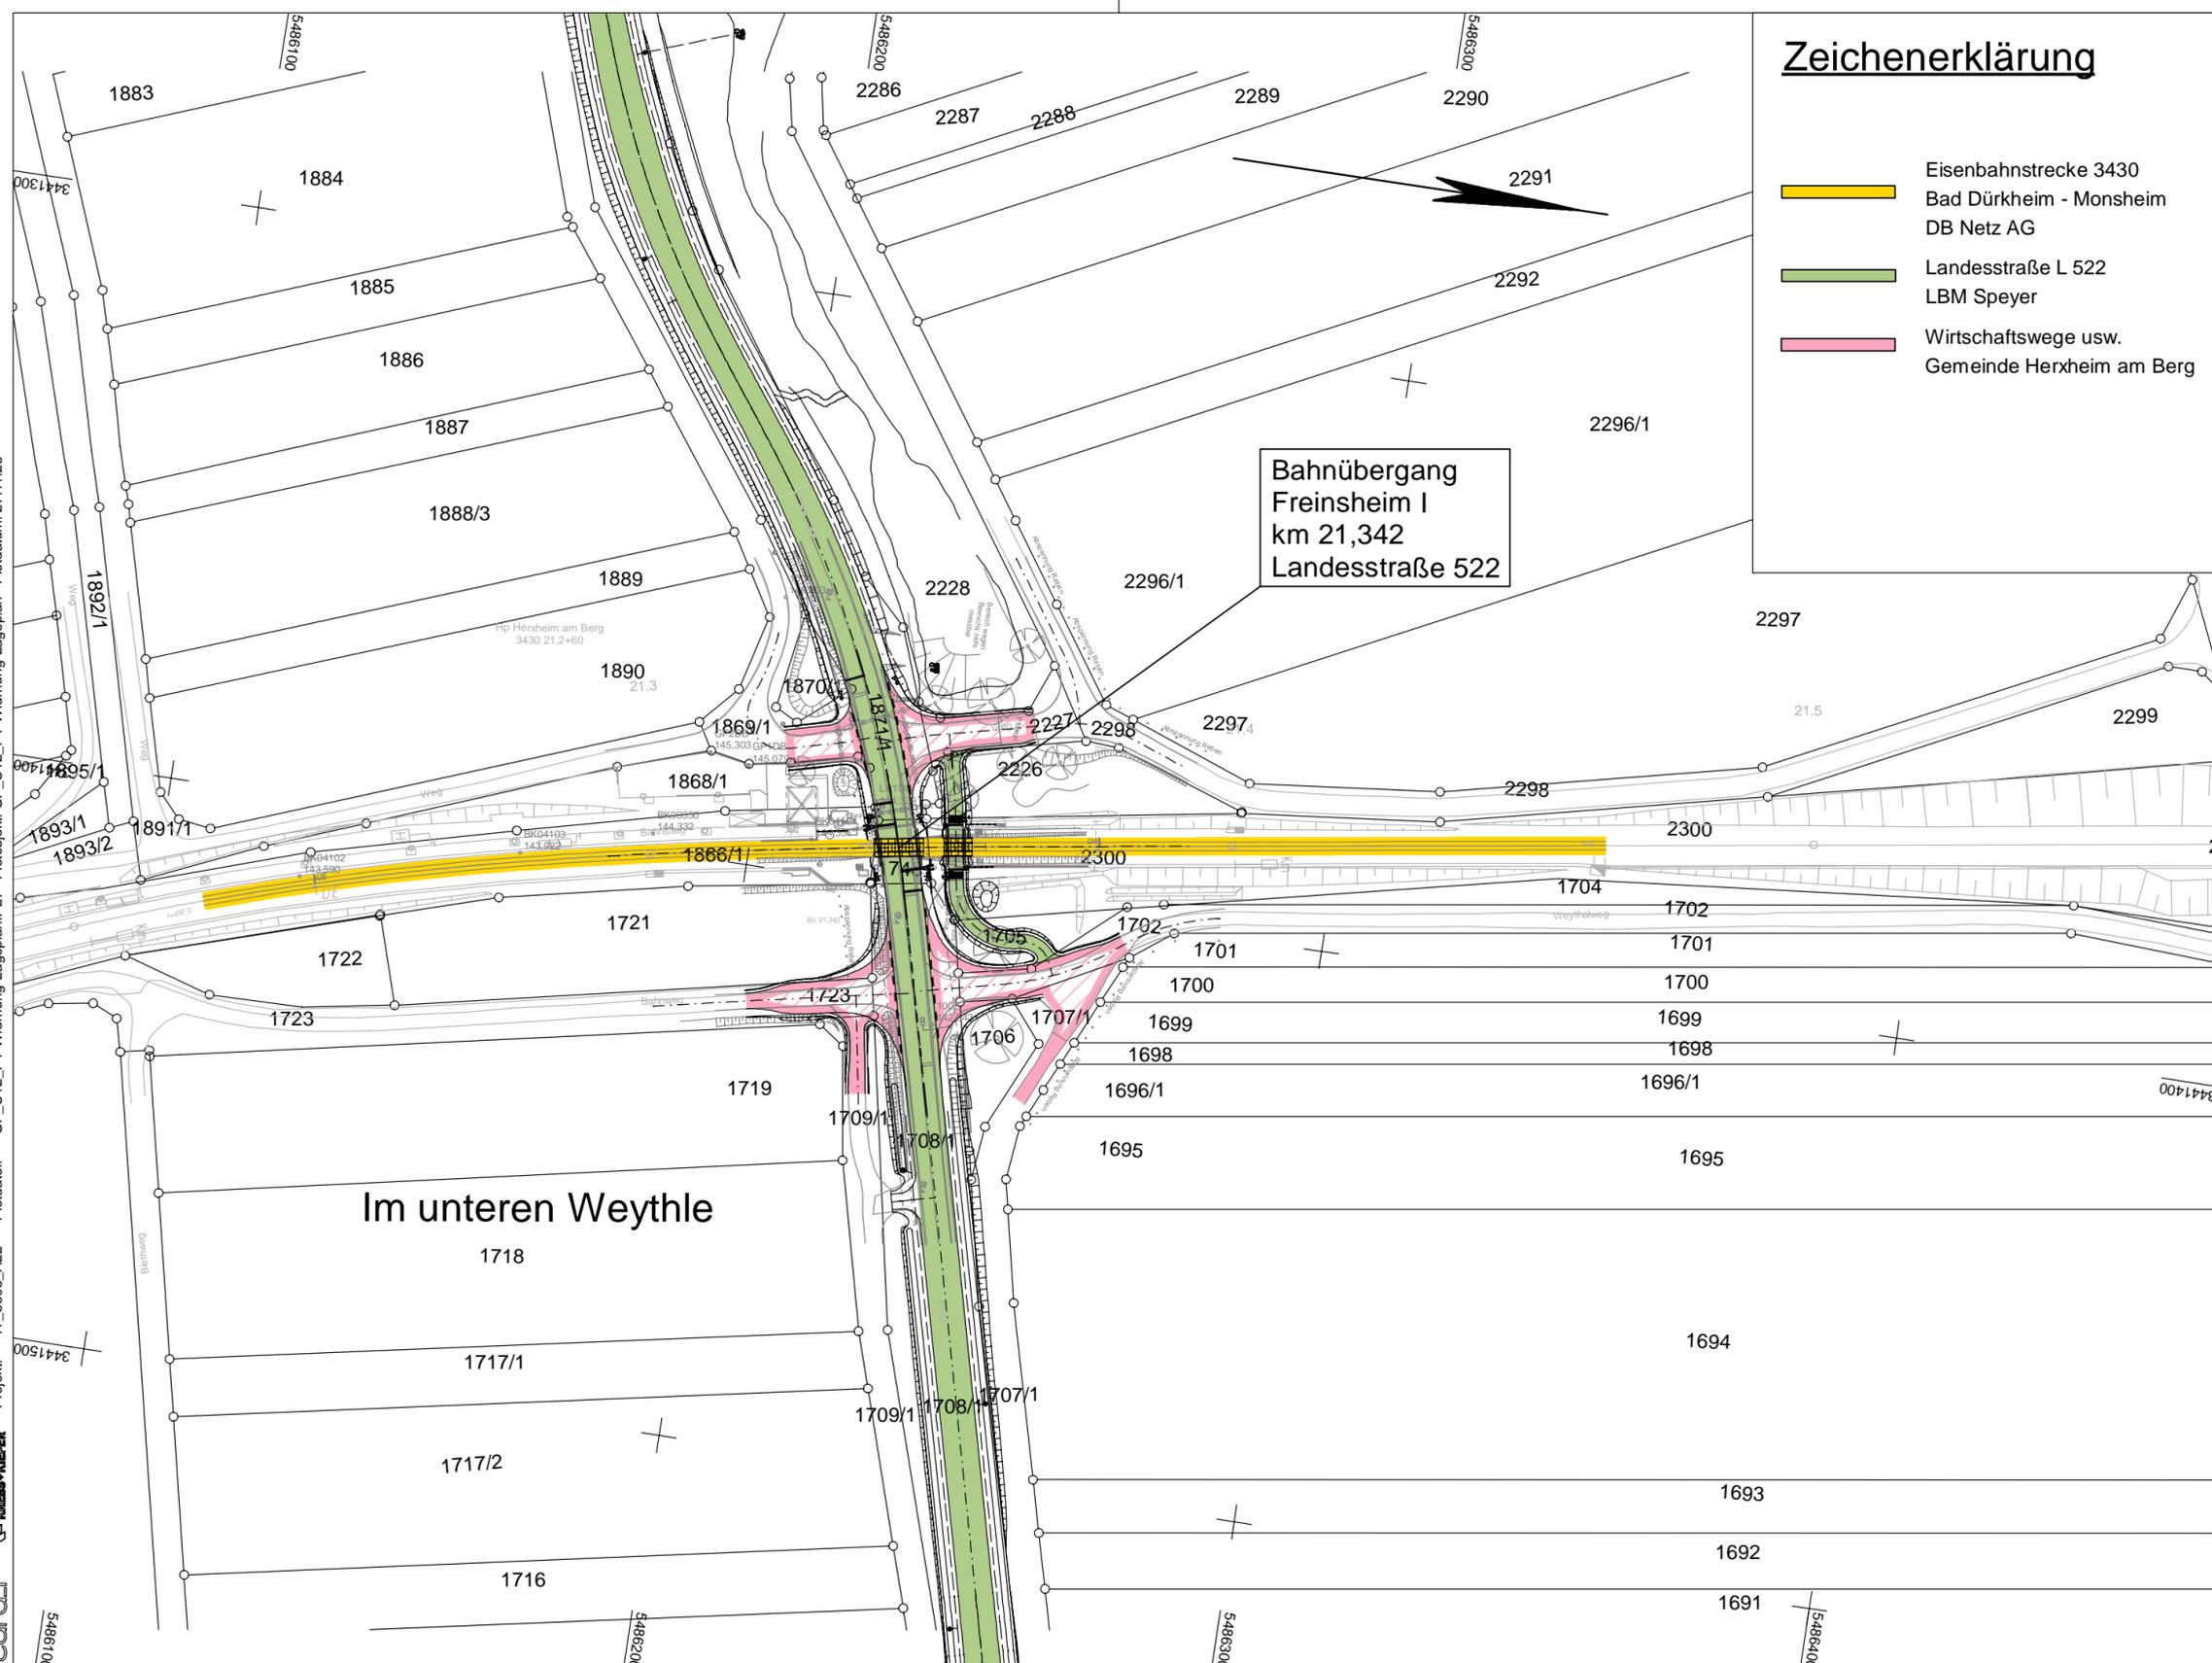

### Zeichenerklärung

- Eisenbahnstrecke 3430  
Bad Dürkheim - Monsheim  
DB Netz AG
- Landesstraße L 522  
LBM Speyer
- Wirtschaftswege usw.  
Gemeinde Herxheim am Berg

Bahnübergang  
 Freinsheim I  
 km 21,342  
 Landesstraße 522

Im unteren Weythle

c			
b			
a			
Nr.	Art der Änderung	Datum	Name

Entwurfsbearbeitung:

**KREBS+KIEFER**  
 Ingenieure GmbH  
 Leitzstraße 45 | 70469 Stuttgart  
 T 0711 860520-100 | F 0711 860520-200  
 www.kuk.de

Projekt-Nr.:	2017 5505		
	Datum	Name	
bearbeitet:	12/2021	Trowe	
gezeichnet:	12/2021	Hilberer	
geprüft:	12/2021	Brugger	

Entwurfsbearbeitung:

**LBM**  
 Landesbetrieb Mobilität  
 Speyer  
 St.Guido-Str. 17  
 67346 Speyer  
 Tel.: 06232/626-0  
 Fax: 06232/626-1102/3/4

	Datum	Name	
bearbeitet:			
gezeichnet:			
geprüft:			

## FESTSTELLUNGSENTWURF

Straßenbauverwaltung:

**Rheinland-Pfalz**

Unterlage: 12 Blatt-Nr.: 1  
 Widmung Lageplan

PROJIS-Nr.:	SAP-Nr.: A.33-08-0056.01	Maßstab: 1:1000
-------------	--------------------------	-----------------

Bauliche Änderung am Bahnübergang Freinsheim I  
 im Zuge Ausbau der L 522  
 Strecke 3430 Bad Dürkheim - Monsheim, km 21,342  
 L 522 zwischen Herxheim am Berg und Freinsheim

aufgestellt:  
 Speyer, den 26.06.2023

i. A. gez. Simon Müller  
(Baurat)