


Y 32448714.610
X 5467951.718

Y 32449041.963
X 5468390.576

Gemarkung Haßloch

Gemarkung Iggelheim

Systemschnitt A - A

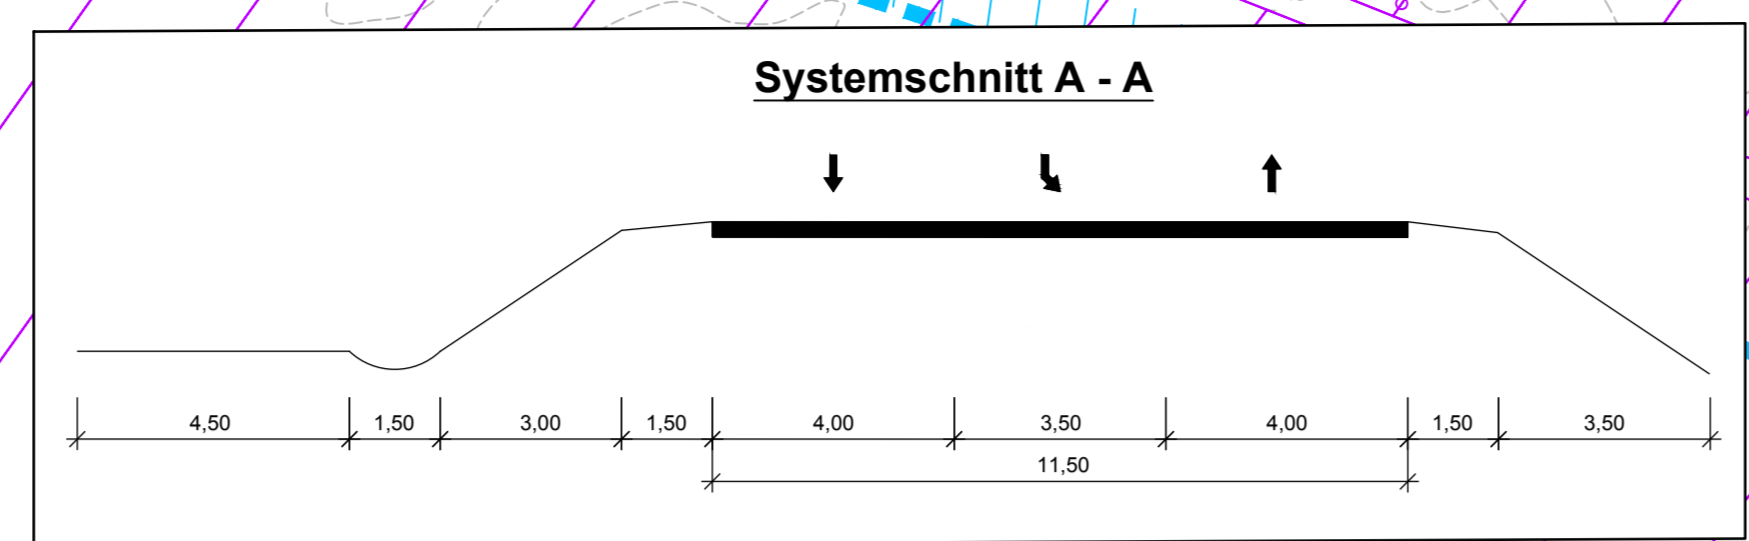

Retentionsfläche gemäß Berechnung Büro Hydrotec, Aachen

Zeichenerklärung

- Einschnittsböschung
- Entwässerungsrinne / Rinne
- Barankett
- Fahrbahn, Asphaltdecke
- Rinne / Regenlauf
- Barankett
- Dammböschung
- Fahrbahnquerschnitt
- Neigungsbrechpunkt
- Hochpunkt
- Tiefpunkt
- Schutzvorrichtung
- Nr. im Regelungsverzeichnis
- Retentionsfläche gemäß Berechnung Büro Hydrotec, Aachen
- Schutzzaun zur Erhaltung von Biotopelementen
- Erhaltung von Bäumen
- Immissionsort ohne Anspruch auf Lärmschutzmaßnahmen
- Immissionsort mit Anspruch auf Lärmschutzmaßnahmen
- Zahl der zu schützenden Stockwerke
- Beurteilungspegel Prognose 2030 mit Ausbau Tag / Nacht in dB(A)
- Gebäudesetten erhalten passiven Lärmschutz, wenn keine ausreichende Schalldämmung vorhanden ist.
- Wohnbauflächen
- Gemischte Bauflächen
- Gewerbliche Bauflächen
- Fahrbahnteiler, Pflasterdecke
- Gehweg
- Rad- / Geh- und Wirtschaftsweg, Asphaltdecke
- Rad- / Geh-, Asphaltdecke
- Weg, Asphaltdecke
- Weg, Schotterdecke
- Erdweg
- Straßennebenflächen
- Rückbau Verkehrsflächen

- ### Versorgungseinrichtungen
- vorhanden gestrichelt
 - Leitung Wasserversorgung Gemeindewerke Haßloch GmbH
 - Leitung Wasserversorgung Zweckverband "Plätzische Mittelringgruppe"
 - Leitung Gasversorgung Thüga Energienetze GmbH
 - MSP Plätzwerke
 - NSP Plätzwerke
 - Fernmeldeleitung Telekom
 - Fernmeldeleitung Kabel Deutschland
 - Schutzwasserleitung Gemeindewerke Böhlgelheim mit Angabe von Fließrichtung
 - Straßenbeleuchtung Freileitung Plätzwerke
 - Straßenbeleuchtung Kabel Plätzwerke
- ### Entwässerung
- vorhanden gestrichelt
 - Regenwasserleitung Gemeindewerke Böhlgelheim mit Angabe von Fließrichtung

- ### Die Übernahme der Bestandsleitungen erfolgt nachrichtlich.
- Für die exakte Lage, insbesondere Tiefenlage und Verlauf der Leitungen, sowie für gegebenenfalls eingetragene Maßangaben, wird keine Gewähr übernommen.
Stillegelegte Leitungen sind in den Plänen nicht dargestellt, können aber u. U. in der Ortslichkeit vorhanden sein.

Nr.	Art der Änderung	Datum	Name

MANNS Ingenieure GmbH Beratung Planung Bauüberwachung Gartenstraße 44 66423 Hirschhorn Tel.: +49 63 22 92 50-0 Fax: +49 63 22 92 50-30 E-Mail: info.manns@t-online.de	Projekt-Nr.: 2612 - 0954 0.80 Datum bearbeitet: März 2020 gezeichnet: März 2020 geprüft: Mai 2020	Name Meurer Pauls Meurer
--	---	-----------------------------------

LBM Landesbetrieb Mobilität Speyer St. Guido-Straße 17 67348 Speyer Tel.: 062323026-0 Fax: 062323026-1102	Datum bearbeitet: gezeichnet: geprüft: 09.11.2020	Name Mayer
---	--	---------------

FESTSTELLUNGSENTWURF

Straßenbauverwaltung: Rheinland-Pfalz	Unterlage: 5 Blatt-Nr.: 1 Lageplan
--	---------------------------------------

PROJIS-Nr.:	SAP-Nr.: A.33-08-0039.01	Maßstab: 1 : 500
-------------	--------------------------	------------------

L 532 Ortsumgebung Böhlgelheim - Iggelheim

aufgestellt: Speyer, den 11.11.2020

gez. Martin Schaff (Lfd. Baudirektor)



Y 32448936.643
X 5467786.099

Y 32449263.996
X 5468224.957