
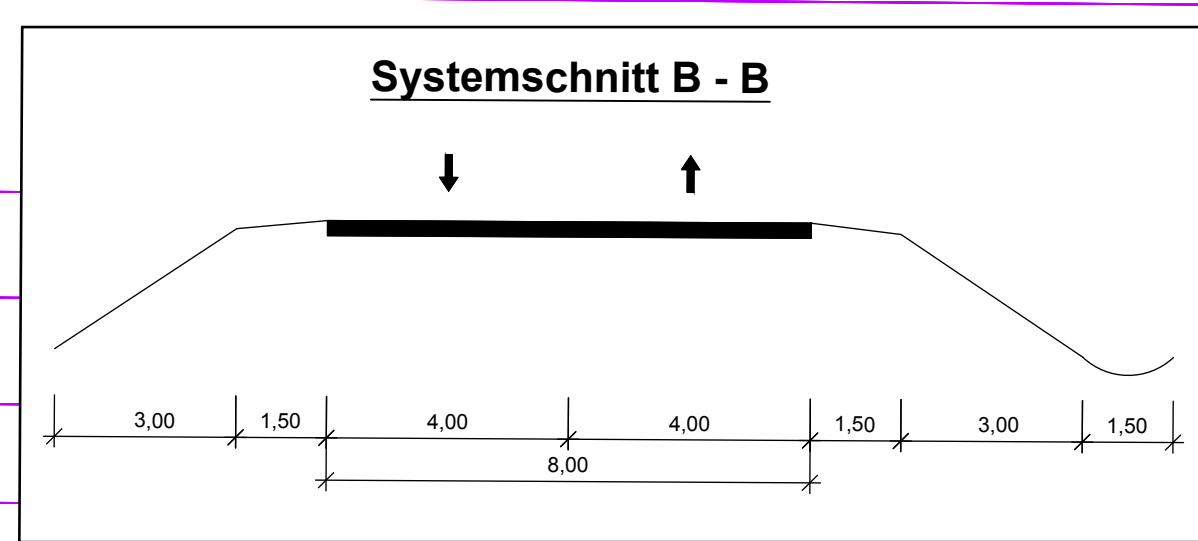


Y 32448939.956  
X 5468254.849

Y 32448790.514  
X 5468781.559

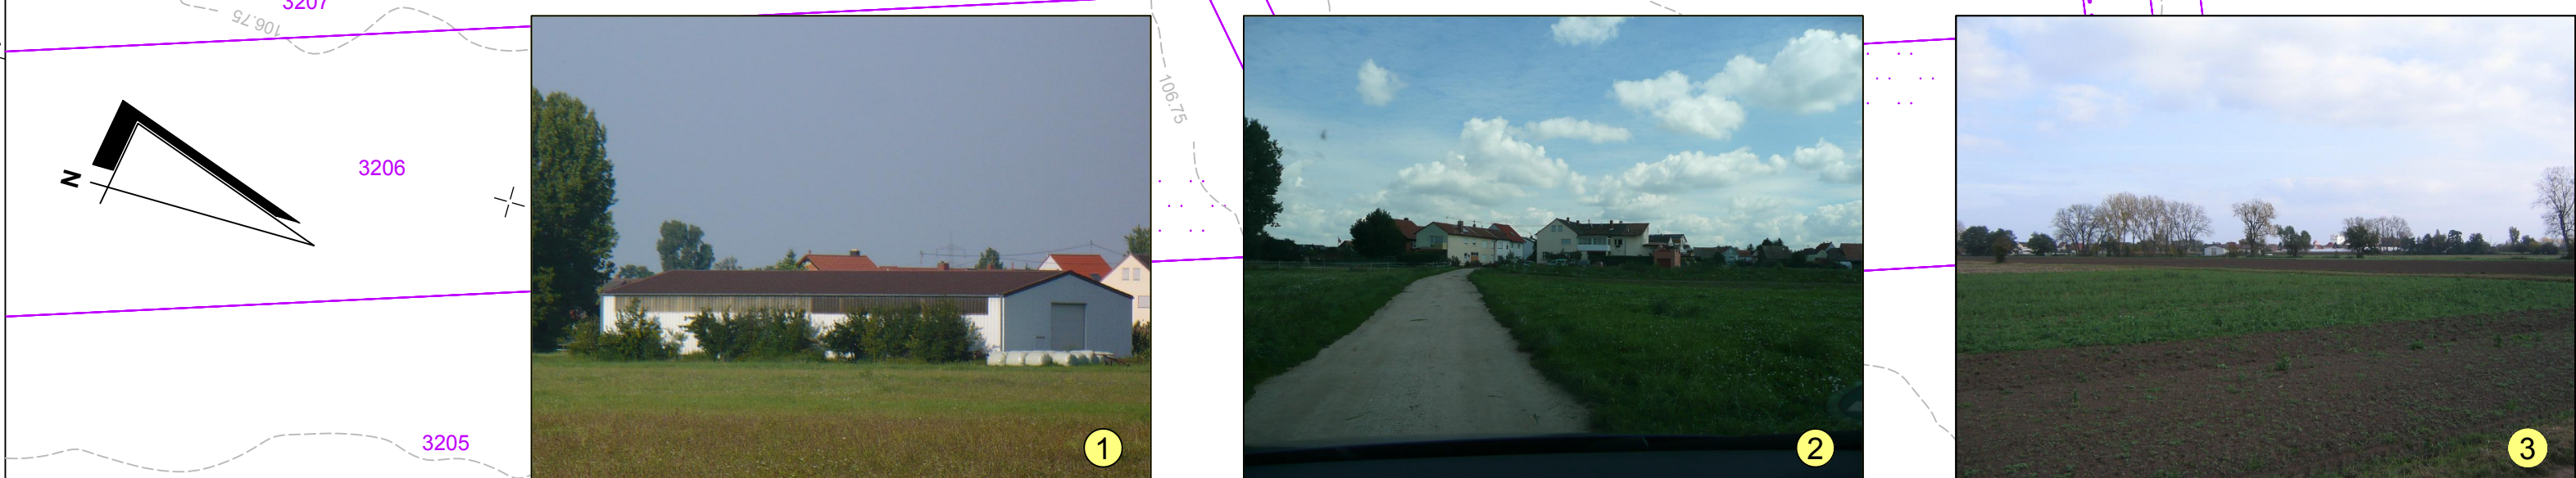

- ### Zeichenerklärung
- Einschnittsböschung
  - Entwässerungsmulde / Rinne / Bankett
  - Fahrbahn, Asphaltdecke
  - Rinne / Regeneinlauf / Bankett
  - Dammböschung
  - Fahrbahnquermessung
  - Neigungsbrechpunkt
  - Hochpunkt
  - Schutzeinrichtung
  - Nr. im Regelungsverzeichnis
  - Retentionsfläche gemäß Berechnung Büro Hydrotec, Aachen
  - Schutzzaun zur Erhaltung von Biotopstrukturen
  - Erhaltung von Bäumen
  - Immissionsort ohne Anspruch auf Lärmschutzmaßnahmen
  - Immissionsort mit Anspruch auf Lärmschutzmaßnahmen
  - Zahl der zu schützenden Stockwerke
  - Beurteilungspegel Prognose 2030 mit Ausbau Tag / Nacht in dB(A)
  - Gebäudesetzen erhalten passiven Lärmschutz, wenn keine ausreichende Schalldämmung vorhanden ist.
  - Wohnbauflächen
  - Gemischte Bauflächen
  - Gewerbliche Bauflächen
  - Fahrbahnteiler, Pflasterdecke
  - Gehweg
  - Rad- / Geh- und Wirtschaftsweg, Asphaltdecke
  - Rad- / Gehweg, Asphaltdecke
  - Weg, Asphaltdecke
  - Weg, Schotterdecke
  - Erdweg
  - Straßenberflächen
  - Rückbau Verkehrsflächen
- ### Versorgungseinrichtungen
- vorhanden
  - geplant
  - Leitung Wasserversorgung Gemeindewerke Hassloch GmbH
  - Leitung Wasserversorgung Zweckverband "Plätzische Mittelheingruppe"
  - Leitung Gasversorgung Thüga Energiezentre GmbH
  - MSP Pfälzwerke
  - NSP Pfälzwerke
  - Fernmeldeleitung Telekom
  - Fernmeldeleitung Kabel Deutschland
  - Schmutzwasserleitung Gemeindewerke Böhlgelheim mit Angabe von Fließrichtung
  - Straßenbeleuchtung Freileitung Pfälzwerke
  - Straßenbeleuchtung Kabel Pfälzwerke
- ### Entwässerung
- vorhanden
  - geplant
  - Regenwasserleitung Gemeindewerke Böhlgelheim mit Angabe von Fließrichtung

Gemarkung Iggelheim

Gemarkung Haßloch

Gemarkung Iggelheim

Y 32449206.439  
X 5468330.457

Y 32449056.998  
X 5468857.167

Die Übernahme der Bestandsleitungen erfolgt nachrichtlich.  
Für die exakte Lage, insbesondere Tiefenlage und Verlauf der Leitungen, sowie für gegebenenfalls eingetragene Maßangaben, wird keine Gewähr übernommen.  
Stillegelegte Leitungen sind in den Plänen nicht dargestellt, können aber u. U. in der Ortschaft vorhanden sein.

c			
b			
a			
Nr.	Art der Änderung	Datum	Name

MANN Ingenieure GmbH		Projekt-Nr.: 2612 - 0954	
Birken (Pfälz) / Bismarck		0.80	Datum
Südstraße 14   66422 Wörms		bearbeitet:	März 2020
Tel.: +49 26 22 81 23 30		gezeichnet:	März 2020
E-Mail: info@mann-ingenieure.com		geprüft:	Mai 2020

Landesbetrieb Mobilbat		Datum	
Speyer		Name	
St. Guido-Str. 17		bearbeitet:	
67346 Speyer		gezeichnet:	
Tel.: 06223/2626-0		geprüft:	09.11.2020
Fax: 06223/262-1102			Mayer

## FESTSTELLUNGSENTWURF

Straßenbauverwaltung:		Unterlage: 5 Blatt-Nr.: 2	
Rheinland-Pfalz		Lageplan	
PROJIS-Nr.:	SAP-Nr.: A.33-08-0039.01	Maßstab: 1 : 500	

L 532	
Ortsumgebung	
Böhl - Iggelheim	
aufgestellt: Speyer, den 11.11.2020	
gez. Martin Schafft (Lfd. Baudirektor)	