


Y 3244876.722  
X 5468773.397

Y 32448746.087  
X 5469320.507

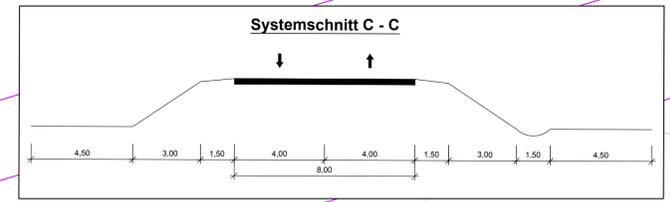

### Zeichenerklärung

- Einschnittsböschung
- Entwässerungsmulde / Rinne
- Fahrbahn, Asphaltdecke
- Rinne / Regenlauf
- Dammböschung
- Fahrbahnquermessung
- Neigungsbrechpunkt
- Hochpunkt
- Schutzeinrichtung
- Nr. im Regelungsverzeichnis
- Retentionsfläche gemäß Berechnung Büro Hydrotec, Aachen
- Schutzzaun zur Erhaltung von Biotopstrukturen
- Erhaltung von Bäumen
- Immissionsort ohne Anspruch auf Lärmschutzmaßnahmen
- Immissionsort mit Anspruch auf Lärmschutzmaßnahmen
- Zahl der zu schützenden Stockwerke
- Beurteilungspegel Prognose 2030 mit Ausbau Tag / Nacht in dB(A)
- Gebäudesetzen erhalten passiven Lärmschutz, wenn keine ausreichende Schalldämmung vorhanden ist.
- Wohnbauflächen
- Gemischte Bauflächen
- Gewerbliche Bauflächen
- Fahrbahnteiler, Pflasterdecke
- Gehweg
- Rad- / Geh- und Wirtschaftsweg, Asphaltdecke
- Rad- / Gehweg, Asphaltdecke
- Weg, Asphaltdecke
- Weg, Schotterdecke
- Erdweg
- Straßennebenflächen
- Rückbau Verkehrsflächen

### Versorgungseinrichtungen

- vorhanden
- geplant
- Leitung Wasserversorgung Gemeindewerke Hassloch GmbH
- Leitung Wasserversorgung Zweckverband "Plätzische Mittelheingruppe"
- Leitung Gasversorgung Thüga Energiezentre GmbH
- MSP Pfälzwerke
- NSP Pfälzwerke
- Fernmeldeleitung Telekom
- Fernmeldeleitung Kabel Deutschland
- Schutzwasserleitung Gemeindewerke Böhl-Iggelheim mit Angabe von Fließrichtung
- Straßenbeleuchtung Freileitung Pfälzwerke
- Straßenbeleuchtung Kabel Pfälzwerke

### Entwässerung

- vorhanden
- geplant
- Regenwasserleitung Gemeindewerke Böhl-Iggelheim mit Angabe von Fließrichtung

Die Übernahme der Bestandsleitungen erfolgt nachrichtlich. Für die exakte Lage, insbesondere Tiefenlage und Verlauf der Leitungen, sowie für gegebenenfalls eingetragene Maßangaben, wird keine Gewähr übernommen. Stillegelegte Leitungen sind in den Plänen nicht dargestellt, können aber u. U. in der Ortslichkeit vorhanden sein.

c	b	a	Nr.	Art der Änderung	Datum	Name
1	2	3	4	5	6	7

<b>MANN Ingenieure GmbH</b> Mannheim (Pfalz) / Berlin SoSe 14/15: 06222 0100 Fax: +49 201 25 23 03 34 E-Mail: info@manning.de	Projekt-Nr.: 2612 - 0954	0,80	Datum	Name
	bearbeitet: Jan. 2020	Meurer	gezeichnet: Mai 2020	Pauls
	geprüft: Mai 2020	Meurer		
			Datum	Name
Landesbetrieb Mobilität Speyer St. Guido-Str. 17 67346 Speyer Tel.: 06222/2626-0 Fax: 06222/2626-1102	bearbeitet:		Datum	Name
	gezeichnet:			
	geprüft:		09.11.2020	Mayer

## FESTSTELLUNGSENTWURF

Straßenbauverwaltung:	Unterlage: 5	Blatt-Nr.: 3
	<b>Lageplan</b>	

PROJIS-Nr.:	SAP-Nr.: A.33-08-0039.01	Maßstab: 1 : 500
-------------	--------------------------	------------------

**L 532**  
**Ortsumgebung**  
**Böhl - Iggelheim**

aufgestellt: Speyer, den 11.11.2020  
gez. Martin Schafft (Lfd. Baudirektor)

Y 32449043.526  
X 5468783.837

Y 32449022.891  
X 5469330.947