




- 1A KV**  
Entsiegelung nicht mehr benötigter Fahrbahnteile und Wirtschaftsweg; befestigte Flächen einschließlich Unterbau herausnehmen, Untergrund tief auflockern und Oberboden einbauen.
- 2E KV, K4, K6**  
Umwandlung von Acker in gehölzstrukturierte Sukzessionsflächen.
- 3V**  
Um Schadstoffeinträge in Boden und Wasser zu vermeiden, sind die Schutzbestimmungen zur Lagerung und Einsatz von wasser- und bodengefährdenden Stoffen zu beachten. Dies trifft insbesondere für die Bauarbeiten im Bereich der Grabenerweiterungen zu.
- 7V**  
Vergärung der Feuchtwiesenfalter durch auf die Flugzeiten zeitlich abgestimmte Mahd.
- 10V**  
Schutz und Erhaltung der naturschutzfachlich wertvollen Feuchtwiese durch Abgrenzungseinrichtungen.
- 11V**  
Schutz und Erhaltung von Gräben und Ufergehölzen durch Abgrenzungseinrichtungen.
- 8A K5**  
Wiederherstellung von Feuchtgrünland.
- 8ACEF K5**  
Umwandlung mittlerer Grünlandstandorte in extensiv genutztes Feuchtgrünland.
- 1A**  
Einsatz von Landschaftsrasen auf Banketten, in Mulden und auf Böschungen.
- 5A**  
Einsatz und Entwicklung von Ufersäumen auf den neuen und beanspruchten Grabenböschungen.
- 3E KV, K5**  
Umwandlung von Acker und Intensivgrünland in einen Feuchtwiesenkomplex.
- 5V**  
Die zu rodenden Bäume insbesondere im Bereich der Ufergehölze sind auf einen Besatz mit Fledermäusen zu kontrollieren. Eine Baumfällung ist außerhalb der Quartiersnutzung durchzuführen.

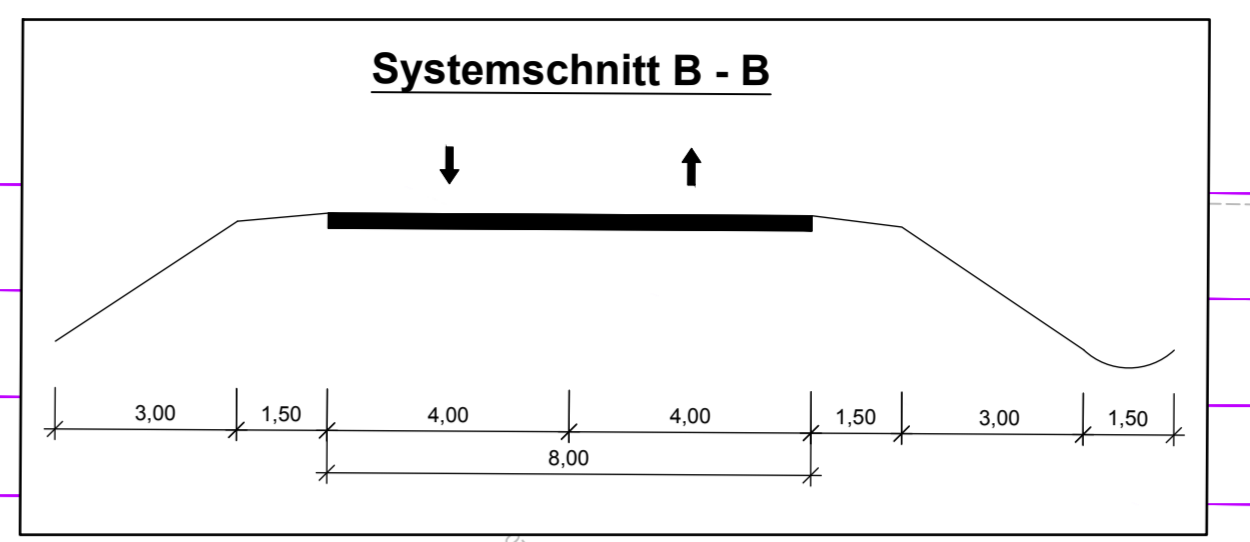

### Zeichenerklärung

	Einschnittsböschung		Fahrbahnteiler, Pflasterdecke
	Entwässerungsmulde / Rinne		Gehweg
	Fahrbahn, Asphaltdecke		Rad- / Geh- und Wirtschaftsweg, Asphaltdecke
	Rinne / Regenlauf		Weg, Asphaltdecke
	Bankett		Weg, Schotterdecke
	Dammböschung		Erweg
	Fahrbahnquerung		Straßennebenflächen
	Schutzrinne		Rückbau Verkehrsflächen
	Verlust von Einzelbäumen/Geölzen		
	Retentionsfläche gemäß Berechnung Büro Hydrotec, Aachen		

### Maßnahmen

	Pflanzung Hochstammbaum
	Pflanzung von Gehölzen
	Pflanzung von Feldhecke
	Entwicklung Extensivgrünland
	Einsatz Landschaftsrasen
	Grünfläche
	Sukzessionsfläche
	Entwicklung Feuchtwiese
	Überflutungsmulde
	Röhrichtpflanzung
	Schutz und Erhaltung von Einzelbäumen
	Schutzzaun zur Erhaltung von Biotopstrukturen

### Maßnahmenkennung

**1A<sub>CEP</sub>**  
Index  
Maßnahmentyp  
Maßnahmennummer

### Erläuterung Maßnahmentyp

**V** Vermeidungsmaßnahme  
**A** Ausgleichsmaßnahme  
**E** Ersatzmaßnahme  
**A** Landschaftsplanmaßnahme im Straßenseitenraum

### Erläuterung Index

**CEF** funktionserhaltene Maßnahme

<b>1E</b>	<b>KV, K4</b>	Erläuterung der Maßnahme
-----------	---------------	--------------------------

c						
b						
a						
Nr.		Art der Änderung	Datum	Name		
1	2	3	4	5	6	7

<b>MANN Ingenieure GmbH</b> Beratung   Planung   Bauwesen Söbstraße 44   66253 Hirschpfers Tel.: +49 63 22 92 89 99 Fax: +49 63 22 92 89 30 E-Mail: info.mann@t-online.de	Projekt-Nr.: 2612 - 0954 0.80 Datum bearbeitet: März 2020 Müller gezeichnet: März 2020 Pauls geprüft: Mai 2020 Müller
--	---

<b>LBM</b> Landesbetrieb Mobilität Speyer St. Guido-Straße 17 67348 Speyer Tel.: 06232/3026-0 Fax: 06232/2626-1102	Datum Name bearbeitet: gezeichnet: geprüft: 09.11.2020 Schmidt
--	---

## FESTSTELLUNGSENTWURF

Straßenbauverwaltung: <b>Rheinland-Pfalz</b>	Unterlage: 9.2 Blatt-Nr.: 2 Lageplan landschaftspflegerischer Maßnahmen
PROJIS-Nr.:	SAP-Nr.: A.33-08-0039.01 Maßstab: 1 : 500

**L 532**  
**Ortsumgebung**  
**Böhl - Iggelheim**

aufgestellt: Speyer, den 11.11.2020	gez. Martin Schaft (Lfd. Baudirektor)
--	--