


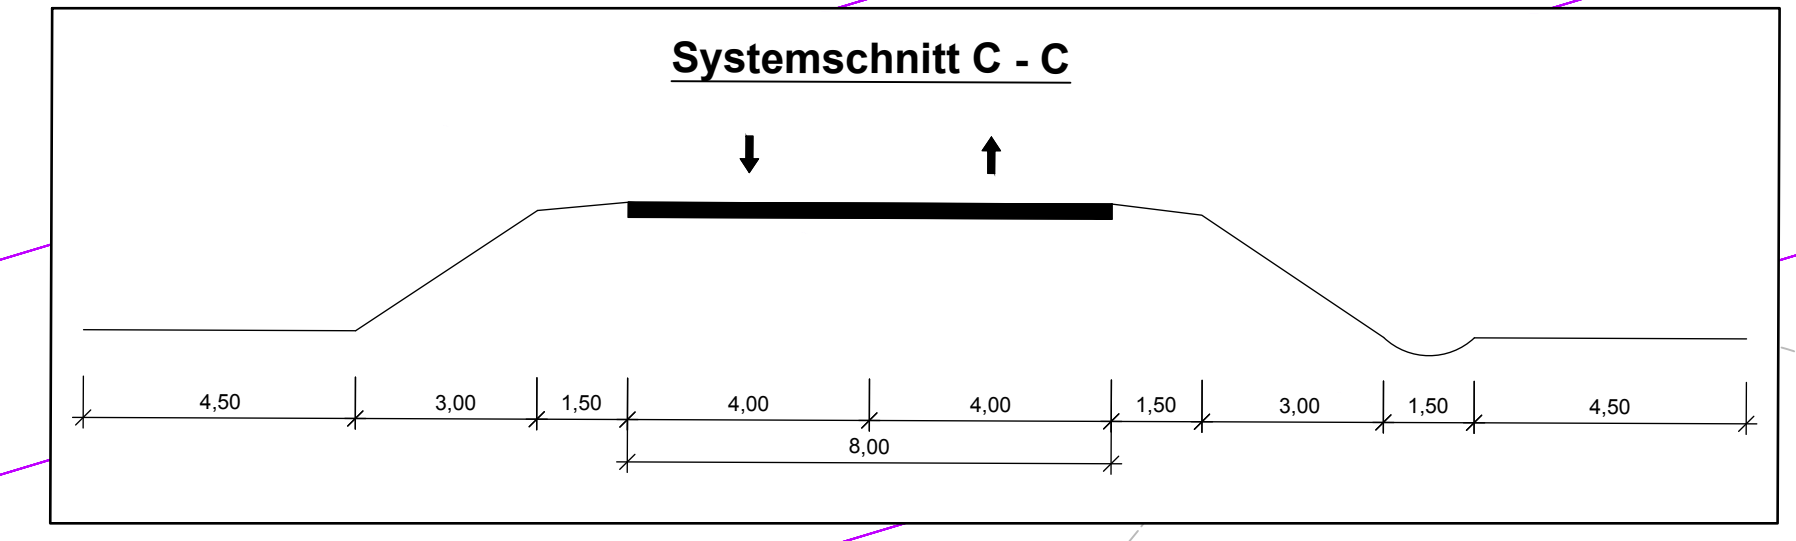

- 1A KV**  
Entsiegelung nicht mehr benötigter Fahrbahn-  
teile und Wirtschaftsweg-  
befestigte Flächen einschließlich Unterbau  
herausnehmen, Untergrund tief auflockern  
und Oberboden einbauen.
- 1A<sub>L</sub>**  
Einsatz von Landschaftsrasen auf Banketten,  
in Mulden und auf Böschungen.
- 2A<sub>L</sub>**  
Einsatz von Landschaftsrasen und Pflanzung von  
Einzelbäumen auf Straßenebenenflächen.
- 3A<sub>L</sub>**  
Pflanzung von Baumweiden am verlegten  
Grabenabschnitt.
- 5A<sub>L</sub>**  
Einsatz und Entwicklung von Ufersäumen auf den  
neuen und beanspruchten Grabenböschungen.
- 3V**  
Um Schadstoffeinträge in Boden und Wasser zu  
vermeiden, sind die Schutzbestimmungen zur  
Lagerung und Einsatz von wasser- und boden-  
gefährdenden Stoffen zu beachten. Dies trifft ins-  
besondere für die Bauarbeiten im Bereich der  
Grabenquerungen zu.
- 5V**  
Die zu rodenden Bäume insbesondere im Bereich  
der Ufergehölze sind auf einen Besatz mit Fleder-  
mäusen zu kontrollieren. Eine Baumfällung ist  
außerhalb der Quartiersnutzung durchzuführen.
- 11V**  
Schutz und Erhaltung von Gräben und Ufer-  
gehölzen durch Abgrenzungseinrichtungen.



### Zeichenerklärung

	Einschnittsböschung		Fahrbahnsteiler, Pflasterdecke
	Entwässerungsmulde / Rinne		Gehweg
	Fahrbahn, Asphaltdecke		Rad- / Geh- und Wirtschaftsweg, Asphaltdecke
	Rinne / Regenlauf		Weg, Asphaltdecke
	Dammböschung		Weg, Schotterdecke
	Fahrbahnquerneigung		Straßenebenenflächen
	Schutzeinrichtung		Rückbau Verkehrsflächen
	Verlust von Einzelbäumen/Gehölzen		
	Retentionsfläche gemäß Berechnung Büro Hydrotec, Aachen		

### Maßnahmen

- Pflanzung Hochstammbaum
- Pflanzung von Gehölzen
- Pflanzung von Feldhecke
- Entwicklung Extensivgrünland
- Einsatz Landschaftsrasen
- Grünfläche
- Sukzessionsfläche
- Entwicklung Feuchtwiese
- Überflutungsmulde
- Röhrichtpflanzung
- 

### Maßnahmenkennung

**1A<sub>pp</sub>**  
Index  
Maßnahmen-  
Maßnahmennummer

### Erläuterung Maßnahmentyp

V Vermeidungsmaßnahme  
A Auslegungsmaßnahme  
E Ersatzmaßnahme  
A<sub>L</sub> Landschaftsplanmaßnahme  
im Straßeneitenraum

### Erläuterung Index


CEF funktionserhaltende  
Maßnahme

### Maßnahmen- nummer

Bezug zur laufenden  
Konfliktnummer

<b>1E</b>	<b>KV, K4</b>	Erläuterung der Maßnahme
-----------	---------------	--------------------------

Umwandlung von ...

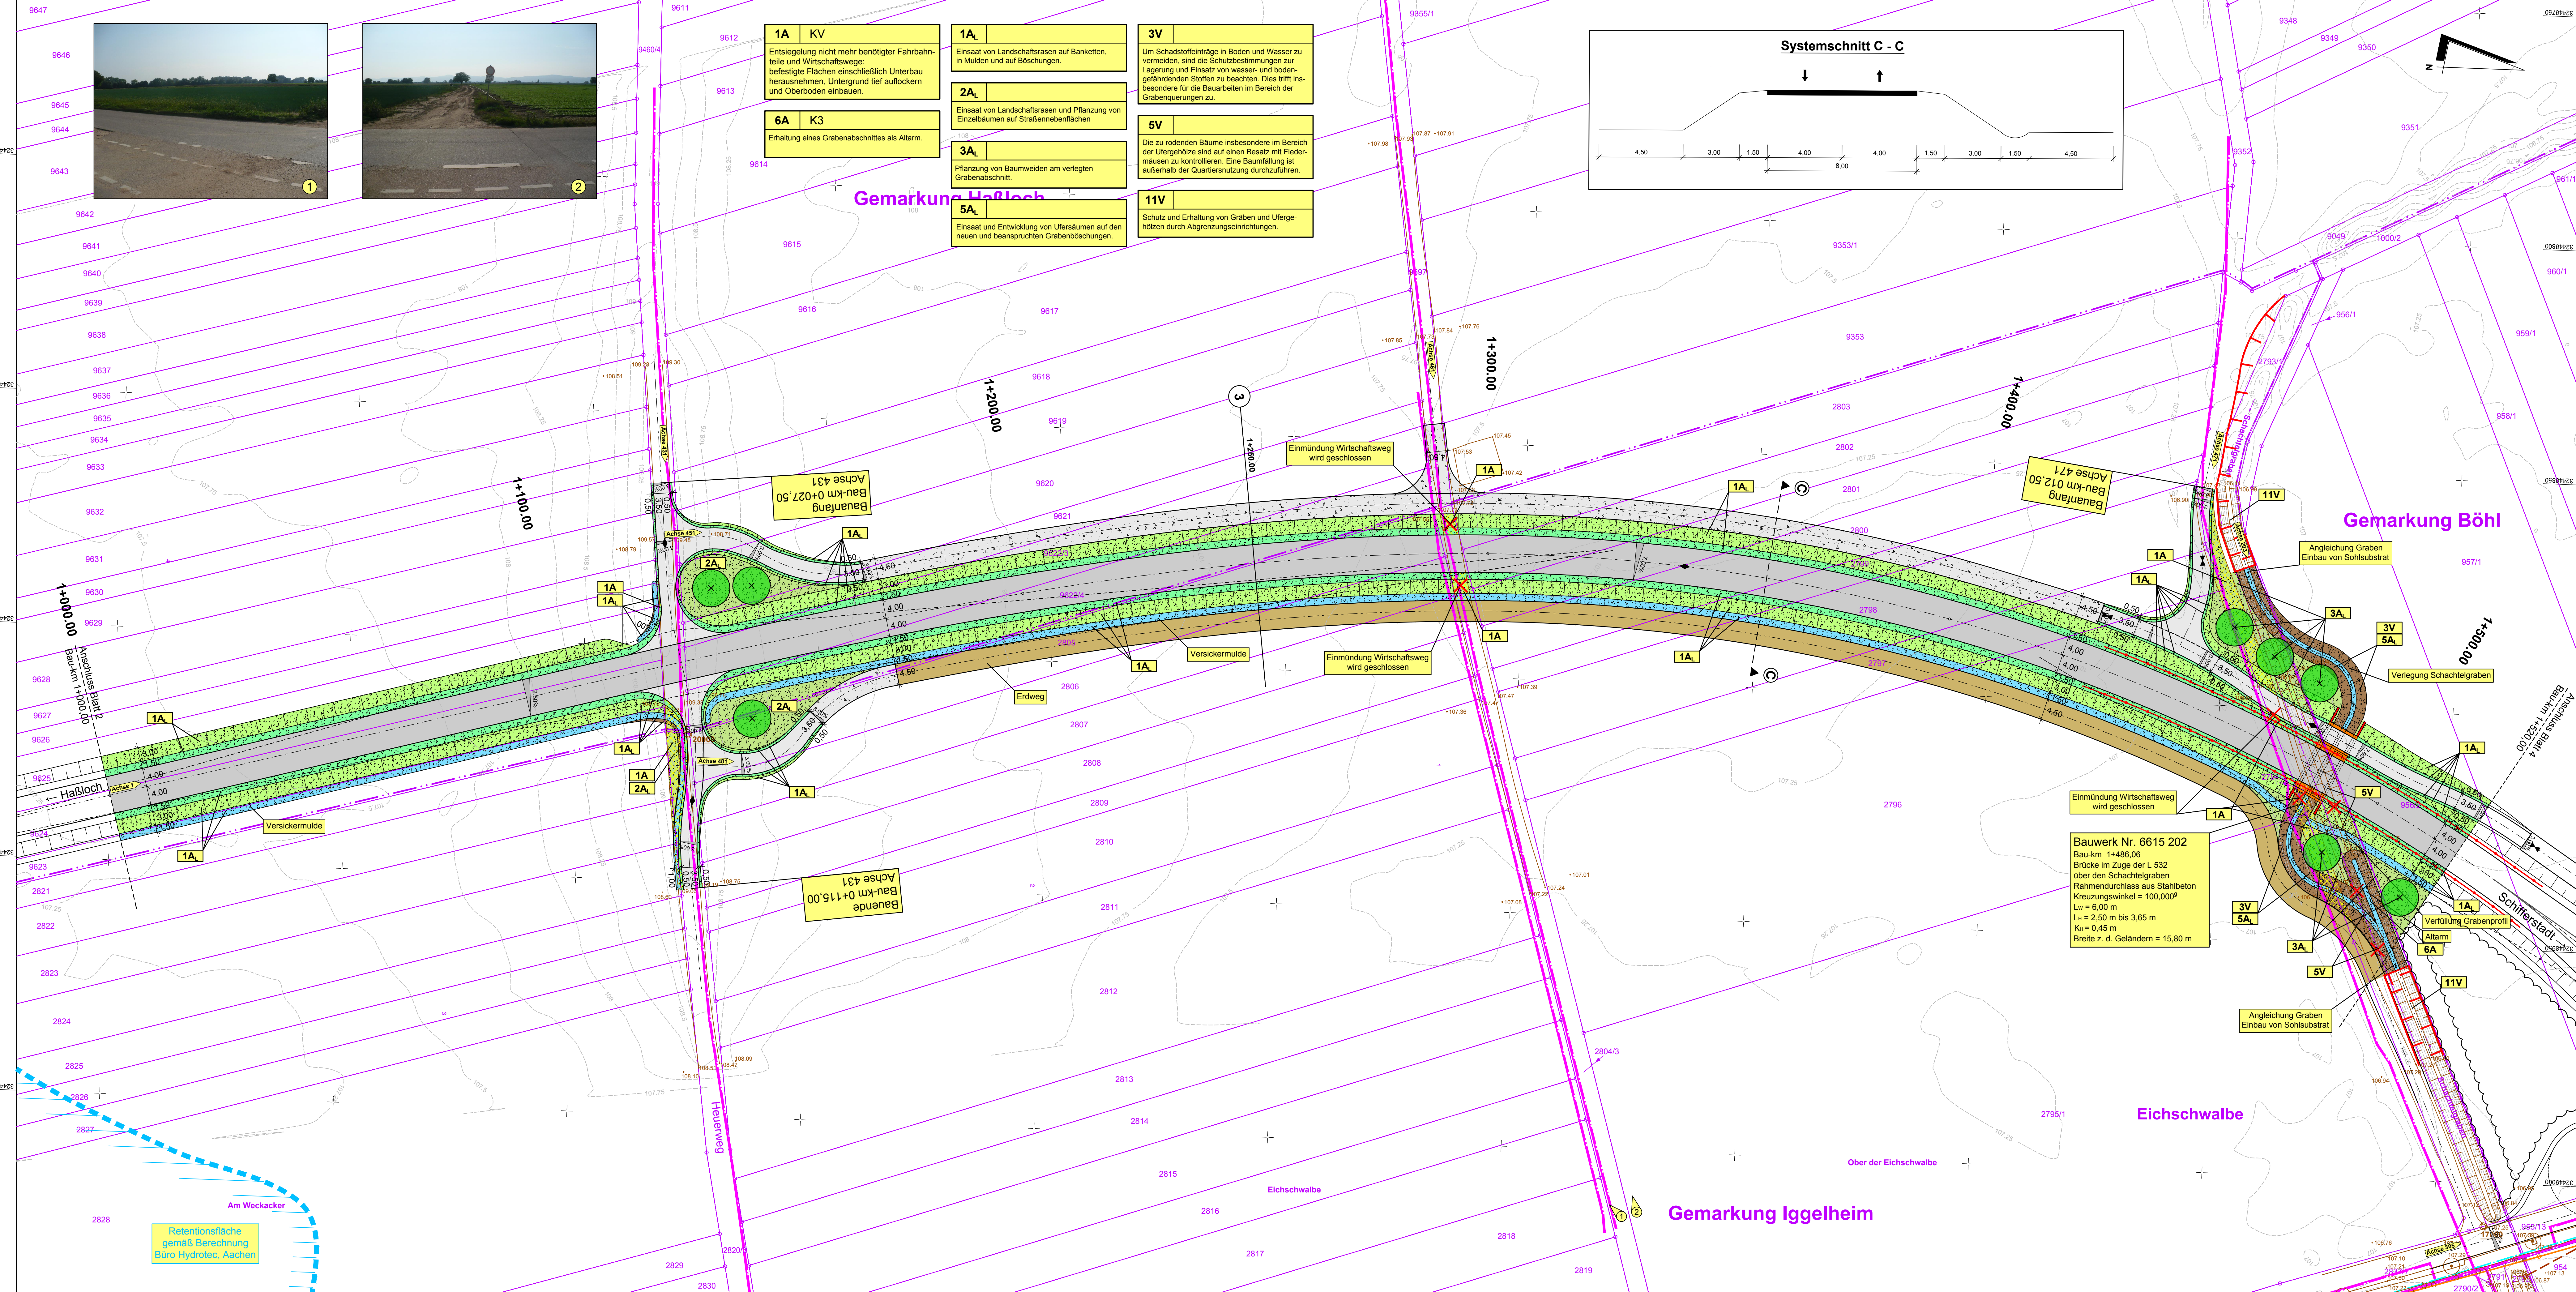

c			
b			
a			
Nr.	Art der Änderung	Datum	Name
1	2	3	4
5	6	7	

MANN Ingenieure GmbH Beratung   Planung   Bauüberwachung Söbberfeld 44   66223 Speyer Tel.: +49 6232 22 62-0 Fax: +49 6232 22 62-30 E-Mail: info.mann@gaulf.com		Projekt-Nr.: 2612 - 0954 0.80 Datum bearbeitet: März 2020 gezeichnet: März 2020 geprüft: Mai 2020
Landesbetrieb Mobilität Speyer St. Guido-Straße 17 67348 Speyer Tel.: 06232/2626-0 Fax: 06232/2626-1102		Datum Name bearbeitet: gezeichnet: geprüft: 09.11.2020 Schmidt

### FESTSTELLUNGSENTWURF

Straßenbauverwaltung: **Rheinland-Pfalz** Unterlage: 9.2 Blatt-Nr.: 3  
Lageplan landschaftspflegerischer Maßnahmen

PROJIS-Nr.: SAP-Nr.: A.33-08-0039.01 Maßstab: 1 : 500

**L 532  
Ortsumgebung  
Böhl - Iggelheim**

aufgestellt: Speyer, den 11.11.2020  
gez.: Martin Schaff  
(Lfd. Baudirektor)