
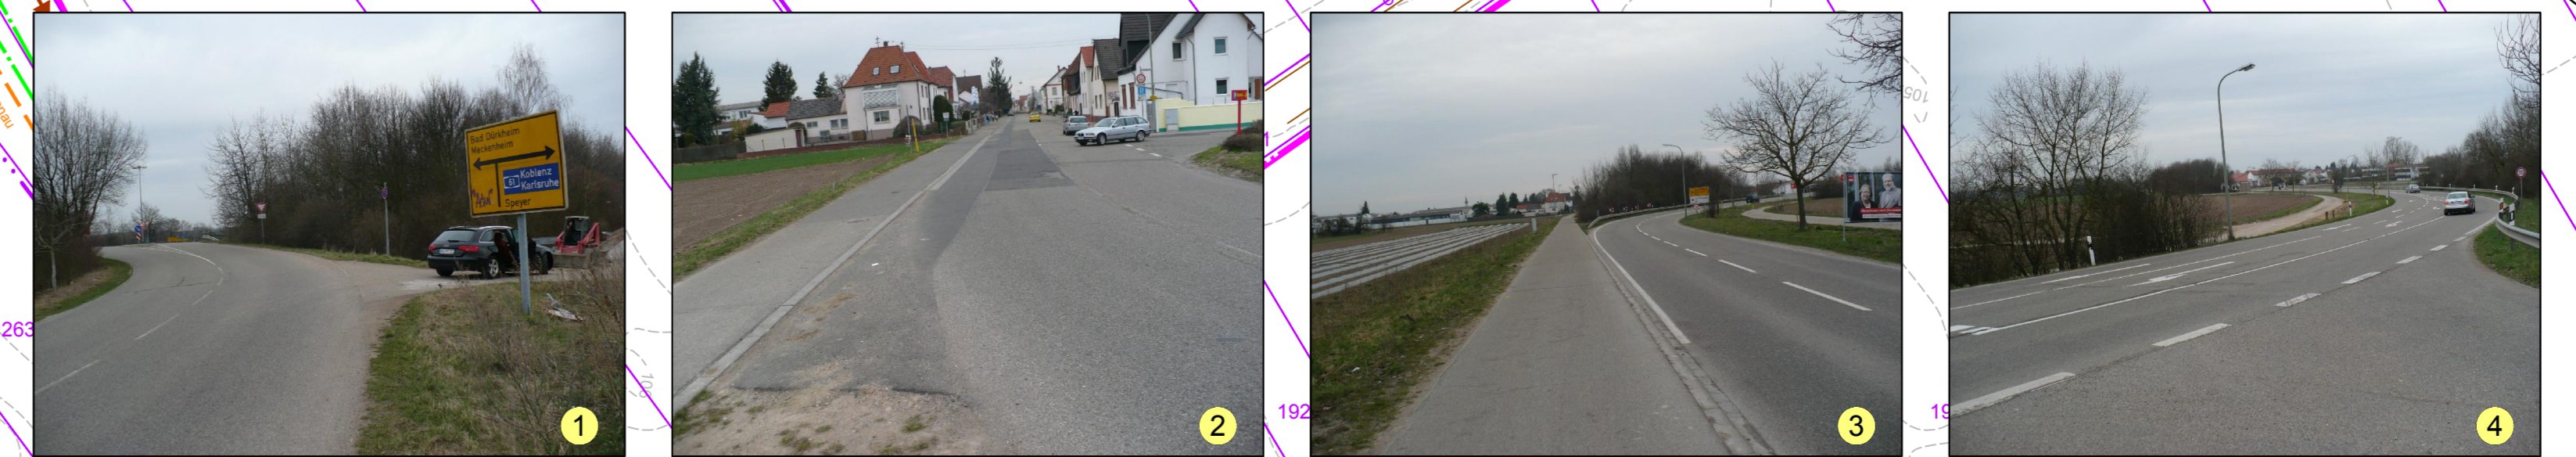
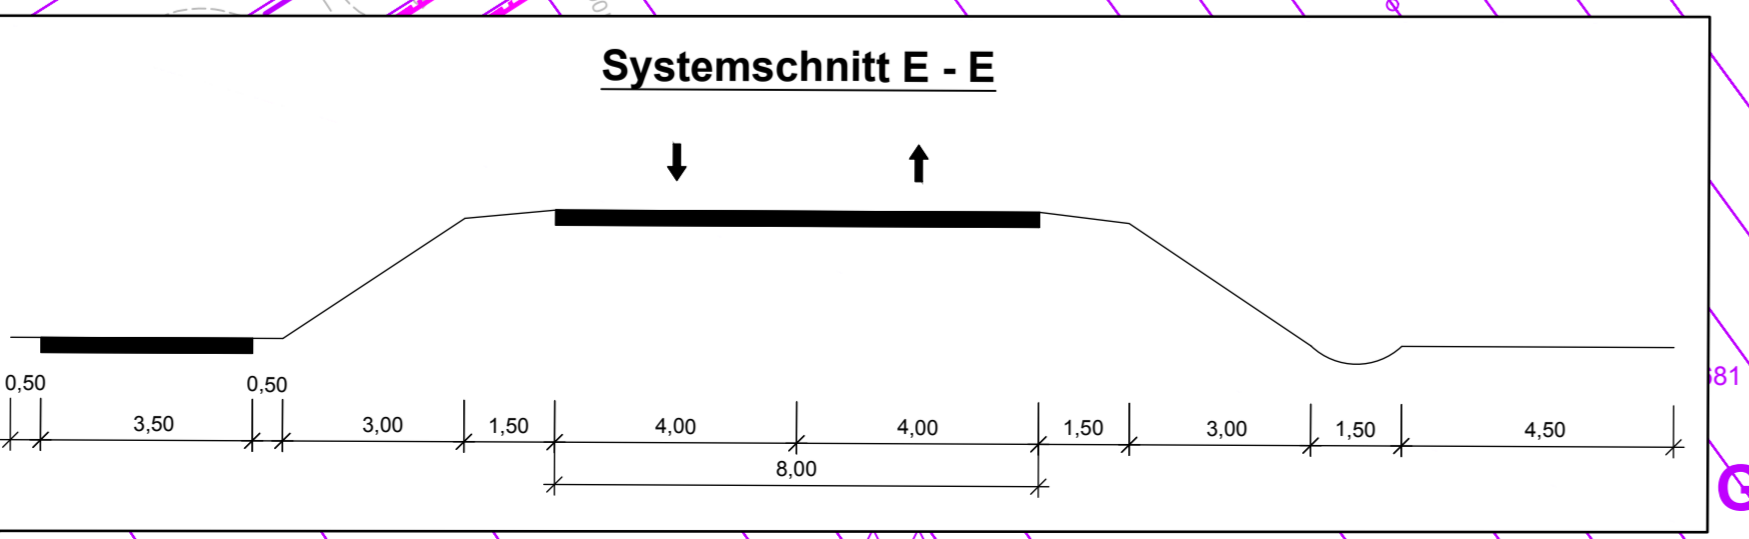


- 1A KV**
Entsiegelung nicht mehr benötigter Fahrbahnteile und Wirtschaftsweg; befestigte Flächen einschließlich Unterbau herausnehmen, Untergrund tief auflockern und Oberboden einbauen.
- 1A_L**
Einsatz von Landschaftsrasen auf Banketten, in Mulden und auf Böschungen.
- 2A_L**
Einsatz von Landschaftsrasen und Pflanzung von Einzelbäumen auf Straßenoberflächen.
- 3A K1**
Anlage von Feldgehölzen am KVP.
- 8V**
Schutz und Erhaltung von Einzelbäumen vor Abtragungen im Wurzelbereich und mechanischer Beschädigung gemäß RAS-LP 4 (1999).
- 9V**
Schutz und Erhaltung der verbleibenden Gehölze im Baubereich vor Abtragungen im Wurzelbereich und mechanischer Beschädigung gemäß RAS-LP 4 (1999).

- ### Zeichenerklärung
- Einschnittsböschung
 - Entwässerungsmulde / Rinne
 - Bankett
 - Fahrbahn, Asphaltdecke
 - Rinne / Regenlauf
 - Bankett
 - Dammböschung
 - Fahrbahnquerneigung
 - Schutzzeileinrichtung
 - Verlust von Einzelbäumen/Gehölzen
 - Retentionsfläche gemäß Berechnung Büro Hydrotec, Aachen
 - Fahrbahnteiler, Pflasterdecke
 - Gehweg
 - Rad- / Geh- und Wirtschaftsweg, Asphaltdecke
 - Rad- / Gehweg, Asphaltdecke
 - Weg, Asphaltdecke
 - Weg, Schotterdecke
 - Erdweg
 - Straßenoberflächen
 - Rückbau Verkehrsflächen

- ### Maßnahmen
- Pflanzung Hochstammbaum
 - Pflanzung von Gehölzen
 - Pflanzung von Feldhecke
 - Entwicklung Extensivgrünland
 - Einsatz Landschaftsrasen
 - Grünfläche
 - Sukzessionsfläche
 - Entwicklung Feuchtwiese
 - Überflutungsmulde
 - Röhrichtpflanzung
 - Schutz und Erhaltung von Einzelbäumen
 - Schutzzaun zur Erhaltung von Biotopstrukturen

- ### Maßnahmenkennung
- 1A_{kv}**
Index
Maßmentyp
Maßnahmennummer
- Erläuterung Maßmentyp**
V Vermeidungsmaßnahme
A Ausweichmaßnahme
E Ersatzmaßnahme
A_L Landschaftsbildmaßnahme im Straßenraum
- Erläuterung Index**
CEF funktionserhaltende Maßnahme
- 1E KV, K4**
Umwandlung von ...
Erläuterung der Maßnahme

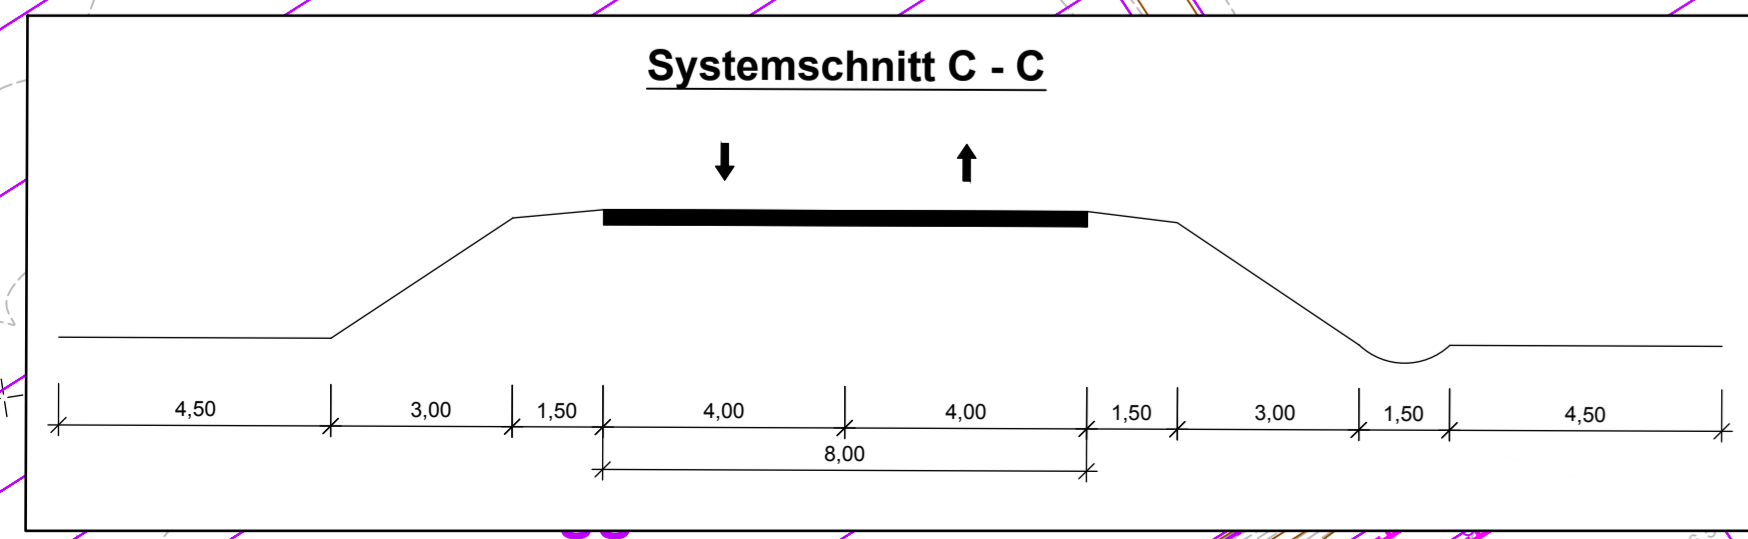

Nr.	Art der Änderung	Datum	Name
1			
2			
3			
4			
5			
6			
7			

MANN Ingenieure GmbH Beraten Planen Bauen Grottelstraße 44 66253 Hirsch Tel.: +49 63 22 92 89 0 Fax: +49 63 22 92 89 30 E-Mail: info.mann@gauff.com	Projekt-Nr.: 2612 - 0954 Datum: 0.80 Name: Müller	
	bearbeitet: März 2020 gezeichnet: März 2020 geprüft: Mai 2020	Name: Müller Name: Pauls Name: Müller
	Datum: 09.11.2020 Name: Schmidt	

FESTSTELLUNGSENTWURF	
Straßenbauverwaltung: 	Unterlage: 9.2 Blatt-Nr.: 5 Lageplan landschaftspflegerischer Maßnahmen
PROJIS-Nr.: SAP-Nr.: A.33-08-0039.01 Maßstab: 1 : 500	L 532 Ortsumgebung Böhl - Iggelheim