

Zeichenerklärung

	Einschnittsböschung		Fahrbahnteiler, Pflasterdecke
	Entwässerungsmulde / Rinne		Gehweg
	Barankett		Rad- / Geh- und Wirtschaftsweg, Asphaltdecke
	Fahrbahn, Asphaltdecke		Weg, Asphaltdecke
	Rinne / Regenlauf		Weg, Schotterdecke
	Barankett		Erdweg
	Dammböschung		Straßenebenenflächen
	Fahrbahnquerneigung		Rückbau Verkehrsflächen
	Schutzeinrichtung		
	Verlust von Einzelbäumen/Gehölzen		
	Retentionsfläche gemäß Berechnung Büro Hydrotec, Aachen		

Maßnahmen

- Pflanzung Hochstammbaum
- Pflanzung von Gehölzen
- Pflanzung von Feldhecke
- Entwicklung Extensivgrünland
- Einsatz Landschaftsrasen
- Grünfläche
- Sukzessionsfläche
- Entwicklung Feuchtwiese
- Überflutungsmulde
- Röhrichtpflanzung
- Schutz und Erhaltung von Einzelbäumen
- Schutzzaun zur Erhaltung von Biotopstrukturen

Maßnahmenkennung

1A_{kv}
 Index
 Maßnahmentyp
 Maßnahmennummer

Erläuterung Maßnahmentyp


V Vermeidungsmaßnahme
A Ausgleichsmaßnahme
E Ersatzmaßnahme
A Landschaftsmaßnahme im Straßenseitenraum

Erläuterung Index

CEF funktionserhaltende Maßnahme

Maßnahmen- und Bezug zur laufenden Konfliktnummer

1E KV, K4
 Umwandlung von ... Erläuterung der Maßnahme

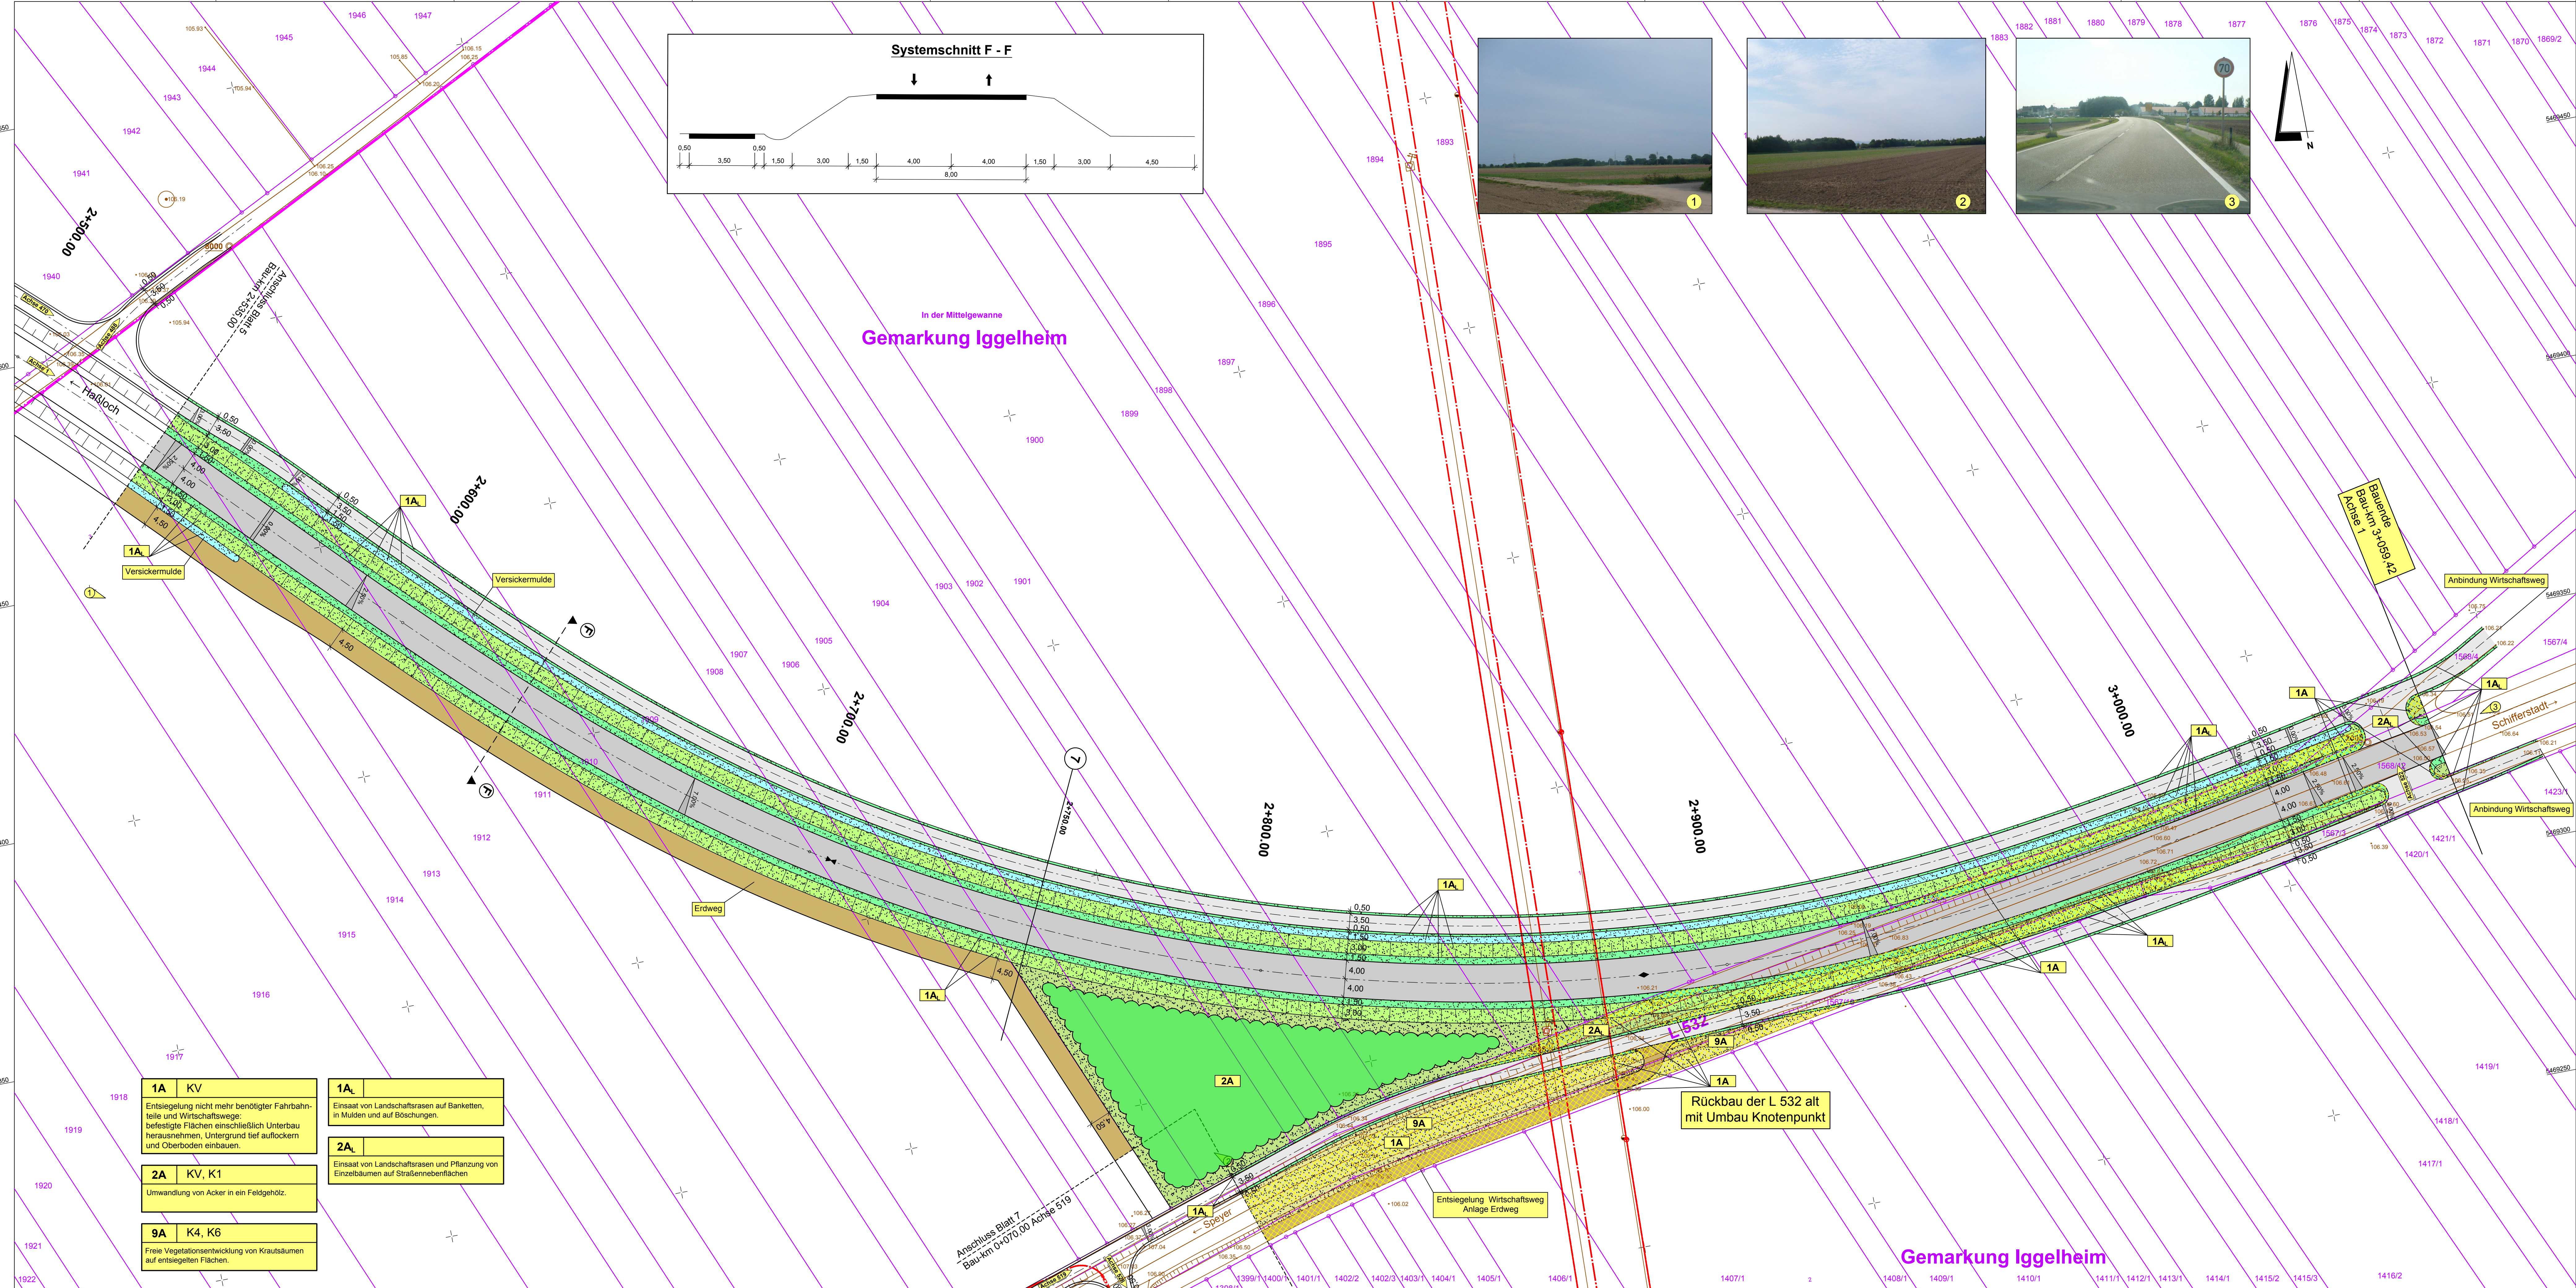

1A KV	Entsiegelung nicht mehr benötigter Fahrbahnteile und Wirtschaftsweges befestigte Flächen einschließlich Unterbau herausnehmen, Untergrund tief auflockern und Oberboden einbauen.
2A KV, K1	Umwandlung von Acker in ein Feldgehölz.
9A K4, K6	Freie Vegetationsentwicklung von Krautbäumen auf entsiegelten Flächen.
1A_{kv}	Einsatz von Landschaftsrasen auf Baranketten, in Mulden und auf Böschungen.
2A_{kv}	Einsatz von Landschaftsrasen und Pflanzung von Einzelbäumen auf Straßenebenenflächen

c			
b			
a			
Nr.	Art der Änderung	Datum	Name
1			
2			
3			
4			
5			
6			
7			

MANN'S Ingenieure GmbH
 Beraten | Planen | Bauen
 Götterstraße 44 | 66423 Hirschhorn
 Tel.: +49 62 21 22 22 22
 Fax: +49 62 21 22 22 22
 E-Mail: info.manns@t-online.de

Projekt-Nr.: 2612 - 0954
 Datum: 08.03.2020
 Name: Müller
 bearbeitet: März 2020
 gezeichnet: März 2020
 Pauls
 geprüft: Mai 2020
 Müller

LBM Landesbetrieb Mobilität
 Speyer
 St. Guido-Straße 17
 67348 Speyer
 Tel.: 06232/626-0
 Fax: 06232/626-1102

Datum	Name
bearbeitet:	
gezeichnet:	
geprüft:	09.11.2020 Schmidt

FESTSTELLUNGSENTWURF

Straßenbauverwaltung: **Rheinland-Pfalz** Unterlage: 9.2 Blatt-Nr.: 6
 Lageplan landschaftspflegerischer Maßnahmen

PROJIS-Nr.: SAP-Nr.: A.33-08-0039.01 Maßstab: 1 : 500

L 532 Ortsumgebung Böhl - Iggelheim

aufgestellt: Speyer, den ...11.11.2020...
 gez. Martin Schaff ...
 (Lfd. Baudirektor)

Stand: 11.11.2020