



Y 403430.823
X 5481099.314

Y 403877.298
X 5481172.906

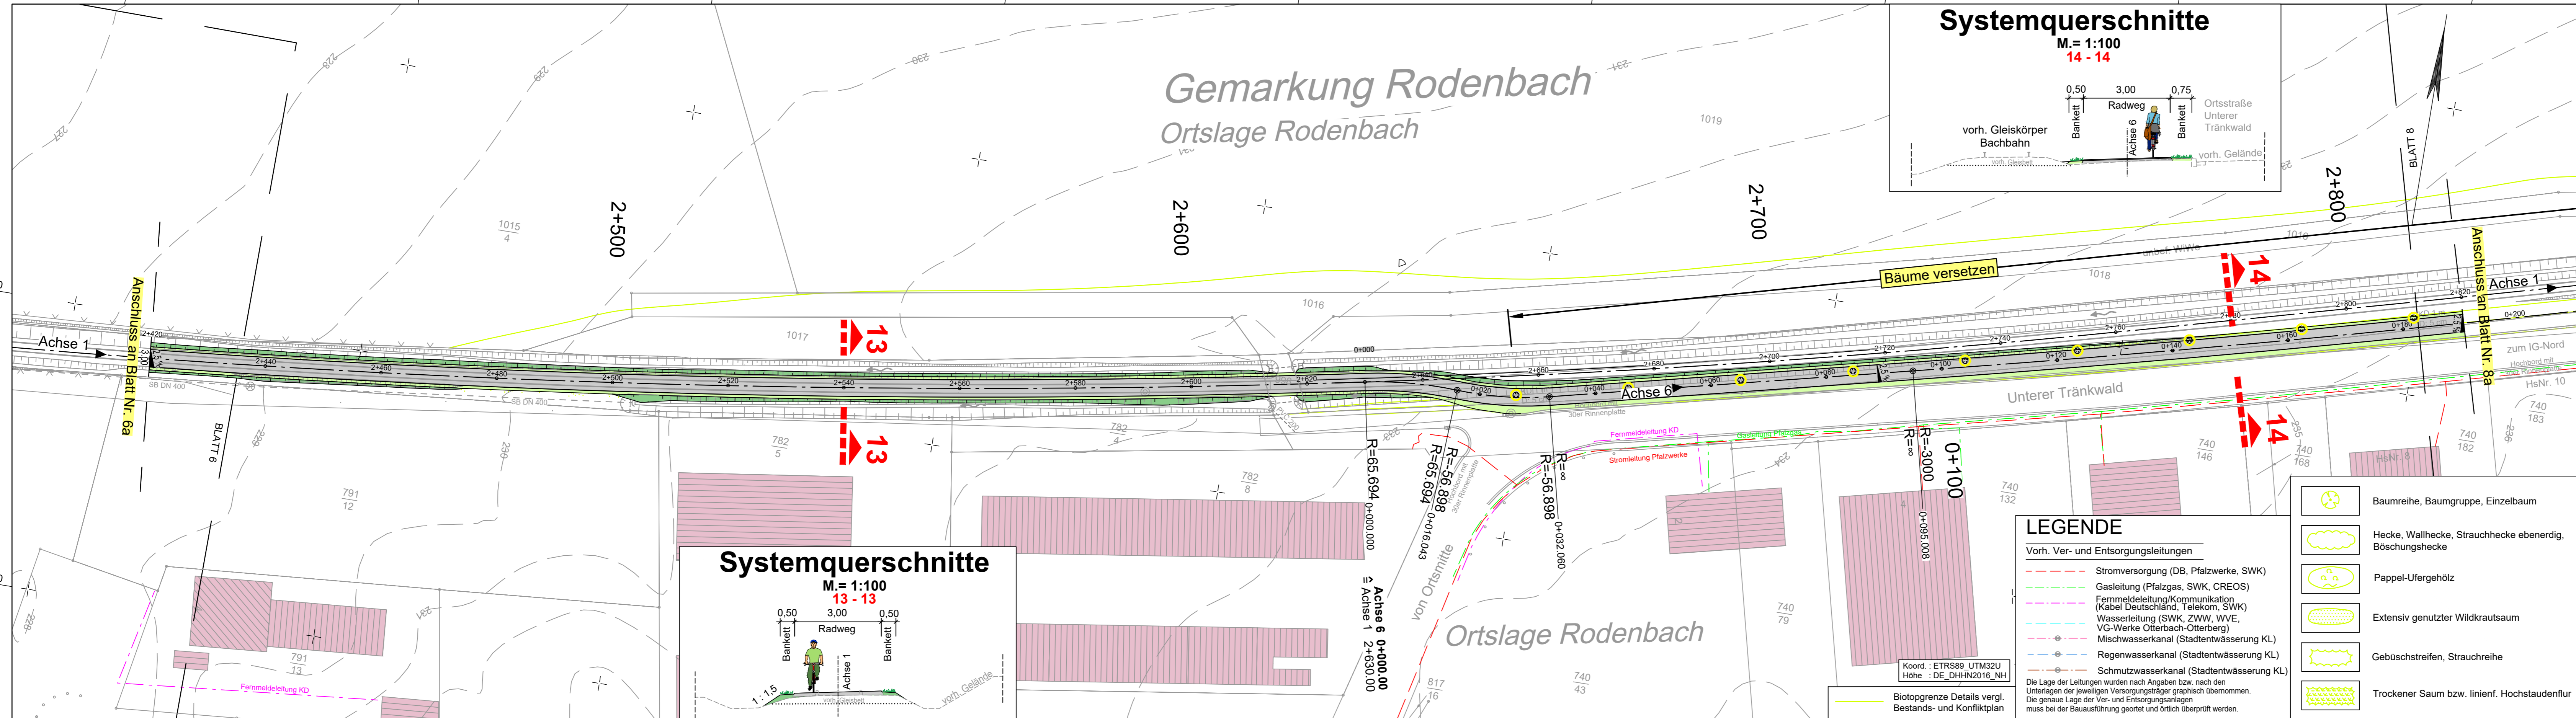


Systemquerschnitte

M= 1:100
14 - 14

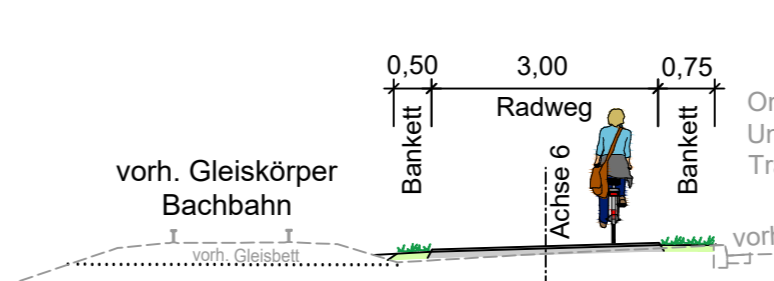

Systemquerschnitte

M= 1:100
13 - 13

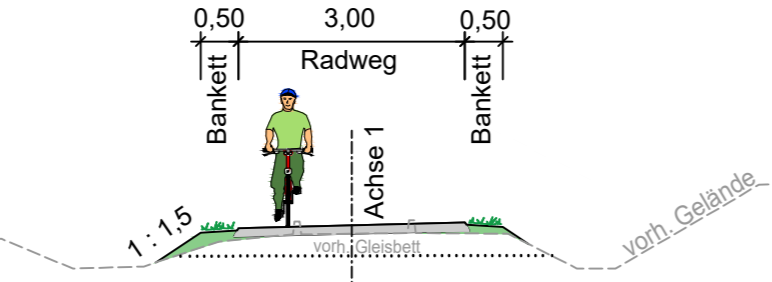

LEGENDE


- Vorh. Ver- und Entsorgungsleitungen
- Stromversorgung (DB, Pfalzwerke, SWK)
 - Gasleitung (Pfalzgas, SWK, CREOS)
 - Fernmeldeleitung/Kommunikation (Kabel Deutschland, Telekom, SWK)
 - Wasserleitung (SWK, ZWW, WVE, VG-Werke Otterbach-Otterberg)
 - Mischwasserkanal (Stadtentwässerung KL)
 - Regenwasserkanal (Stadtentwässerung KL)
 - Schmutzwasserkanal (Stadtentwässerung KL)
- Die Lage der Leitungen wurden nach Angaben bzw. nach den Unterlagen der jeweiligen Versorgungsträger graphisch übernommen. Die genaue Lage der Ver- und Entsorgungsanlagen muss bei der Bauausführung geortet und örtlich überprüft werden.

- Baumreihe, Baumgruppe, Einzelbaum
- Hecke, Wallhecke, Strauchhecke ebenerdig, Böschunghecke
- Pappel-Ufergehölz
- Extensiv genutzter Wildkrautsaum
- Gebüschstreifen, Strauchreihe
- Trockener Saum bzw. linief. Hochstaudenflur

Technische Planung

vorh. Einschnittsböschung	gepl. Mulde	gepl. Bankett	gepl. Radweg	gepl. Bankett	gepl. Dammböschung	gepl. Durchlass	gepl. Straßenablauf
---------------------------	-------------	---------------	--------------	---------------	--------------------	-----------------	---------------------

Best. Kanaldeckel, Hydranten- und Schieberkappen sind an die neue Straße höhen- und lagemäßig anzupassen.

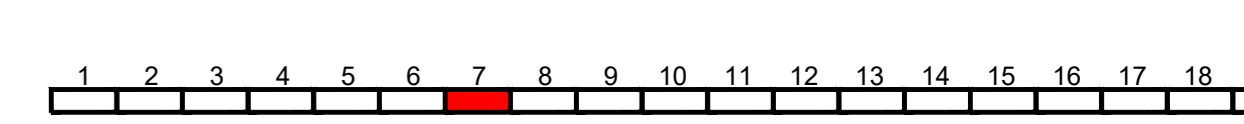

Entwurfsbearbeitung: SCHÖNHOFEN Ingenieure Hertelsbrunneng 5 67657 Kaiserslautern Tel.: 06 31 / 3 41 24 - 0 Fax: 06 31 / 4 37 45 E-Mail: info@si-kl.de	Projekt-Nr.: 2017.006	bearbeitet: Sep. 2022	Datum: Sep. 2022	Name: Berg A.
		gezeichnet: Sep. 2022		Pi/Lom
		geprüft: Sep. 2022		Berg A.

FESTSTELLUNGSENTWURF

Unterlage: 5 Blatt-Nr.: 7a
DECKBLATT Lageplan
(Bau-km 2+420 bis 2+630 Achse 1)
(Bau-km 0+000 bis 0+190 Achse 6)
Maßstab: 1 : 500

Neubau Bachbahn- Radweg Abschnitt Weilerbach - Otterbach	
aufgestellt, den 19.12.2022	aufgestellt, den 19.12.2022
gez. Bonhagen Weilerbach	gez. Schick Rodenbach
aufgestellt, den 20.12.2022	aufgestellt, den 20.12.2022
gez. Reschke Otterbach	gez. Kiefer Kaiserslautern

Y 403450.908
X 5480977.458

Y 403897.384
X 5481051.051

