

**Grunderwerb:**

- für den Straßenbau zu erwerbende Fläche
- dauernd zu beschränkende Fläche
- vorübergehend in Anspruch zu nehmende Fläche
- nachrichtlich (im Eigentum von BRD-Bundesstraßenverwaltung / Land RLP)


8 143/10 4.500 m<sup>2</sup> Flur / Flurstück / Größe des Flurstücks  
1.01.1 1 m<sup>2</sup> lfd. Nr. im Grunderwerbsverzeichnis / Größe der Teilfläche

Teilfläche des Flurstücks  
 lfd. Nr. des betroffenen Flurstücks  
 Nr. des Grunderwerbsplanes  
 Zusammengehörigkeitspfeil  
 Gemarkungsgrenze  
 Flurgrenze  
 Flurstücksnummer

**Schutzmaßnahmen:**

- Reptilien-Amphibienschutz-bauzeitlich
- Reptilien-Amphibienschutz-dauerhaft
- Bautabu
- Einzelbaumschutz
- vorh. / gepl. Einleitstelle
- Abbruch

Nr.	Art der Änderung	Datum	Name
c			
b			
a			

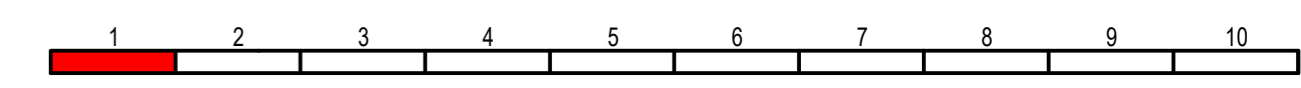

Königsbahnstraße 5 66538 Neunkirchen Tel.: 06821-9062-0 Fax: 06821-9062-62 Internet: www.ing-kohns.de E-Mail: plan@ing-kohns.de		Ingenieurgruppe <b>KOHNS</b> <b>PLAN</b> Kohns PLAN GmbH	Projekt-Nr.: 5722
bearbeitet:	Oktober 2022	S. Knapp	Name
gezeichnet:	Oktober 2022	E. Lang	Name
geprüft:	Oktober 2022	G. Kohns	Name

Entwurfsbearbeitung:		Landesbetrieb Mobilität Worms Schönauer Straße 5 67547 Worms Tel.: 06241/401-5 Fax: 06241/401-600	Datum	Name
			bearbeitet:	
			gezeichnet:	
			geprüft:	07.10.2022 gez. Heim / Wiggen

## FESTSTELLUNGSENTWURF

Straßenbauverwaltung: Rheinland-Pfalz		Unterlage: 10.1 Blatt-Nr.: 1
PROJIS-Nr.:	SAP-Nr.: A.31-02-0378.05	Maßstab: 1:1000
Lageplan - Grunderwerb		

B 271 neu  
OU Kallstadt - Ungstein

aufgestellt:  
Worms, den 10.10.2022

*Borawietz*  
.....  
( stellv. Dienststellenleiterin )