

# Gemarkung Bad Dürkheim

### Grunderwerb:

- für den Straßenbau zu erwerbende Fläche
- dauernd zu beschränkende Fläche
- vorübergehend in Anspruch zu nehmende Fläche
- nachrichtlich (im Eigentum von BRD-Bundesstraßenverwaltung / Land RLP)


8	143/10	4.500 m²
	1.01.1	1 m²

- Flur / Flurstück / Größe des Flurstücks
- lfd. Nr. im Grunderwerbsverzeichnis / Größe der Teilfläche
- Teilfläche des Flurstücks
- lfd. Nr. des betroffenen Flurstücks
- Nr. des Grunderwerbsplanes
- Zusammengehörigkeitspfeil
- Gemarkungsgrenze
- Flurgrenze
- 116
- 12
- Flurstücksnummer

### Schutzmaßnahmen:

- Reptilien-Amphibienschutz-bauzeitlich
- Reptilien-Amphibienschutz-dauerhaft
- Bautabu
- Einzelbaumschutz
- vorh. / gepl. Einleitstelle
- Abbruch

c			
b			
a			
Nr.	Art der Änderung	Datum	Name

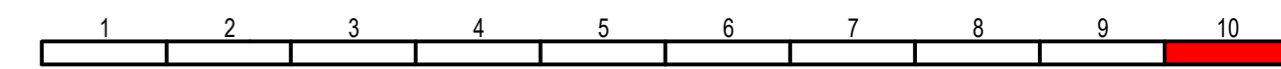

Königsbahnstraße 5  
665538 Neunkirchen  
Tel.: 06821-9062-0  
Fax: 06821-9062-62  
Internet: www.ing-kohns.de  
E-Mail: plan@ing-kohns.de

Ingenieurgruppe KÖHNS

Projekt-Nr.: 5722

bearbeitet:	Oktober 2022	S. Knapp
gezeichnet:	Oktober 2022	E. Lang
geprüft:	Oktober 2022	G. Kohns

Entwurfsbearbeitung:

Landesbetrieb Mobilität  
Worms  
Schönauer Straße 5  
67547 Worms  
Tel.: 06241/401-5  
Fax: 06241/401-600

LBM

bearbeitet:		Datum	Name
gezeichnet:			
geprüft:	07.10.2022	gez. Heim / Wiggen	

## FESTSTELLUNGSENTWURF

Straßenbauverwaltung: Rheinland-Pfalz		Unterlage: 10.1 Blatt-Nr.: 10 Lageplan - Grunderwerb
PROJIS-Nr.:	SAP-Nr.: A.31-02-0378.05	Maßstab: 1:1000
<b>B 271 neu OU Kallstadt - Ungstein</b>		
aufgestellt: Worms, den 10.10.2022		
 (stellv. Dienststellenleiterin)		