


-  Planung B 327 / B 421
 -  Abgrenzung Wasserschutzgebiet
 -  Wohnbaufläche (W)
 -  gemischte Baufläche (M)
 -  gewerbliche Baufläche (G)
 -  Grünfläche (GR)
 -  Sonderbaufläche (SO)
 -  Fläche für den Gemeinbedarf (GB)
 -  Flächen für Massnahmen zum Schutz, der Pflege und zur Entwicklung von Natur und Landschaft (LP)
 -  Siedlungsfläche im Außenbereich
- (Auszug aus FNP Kirchberg)

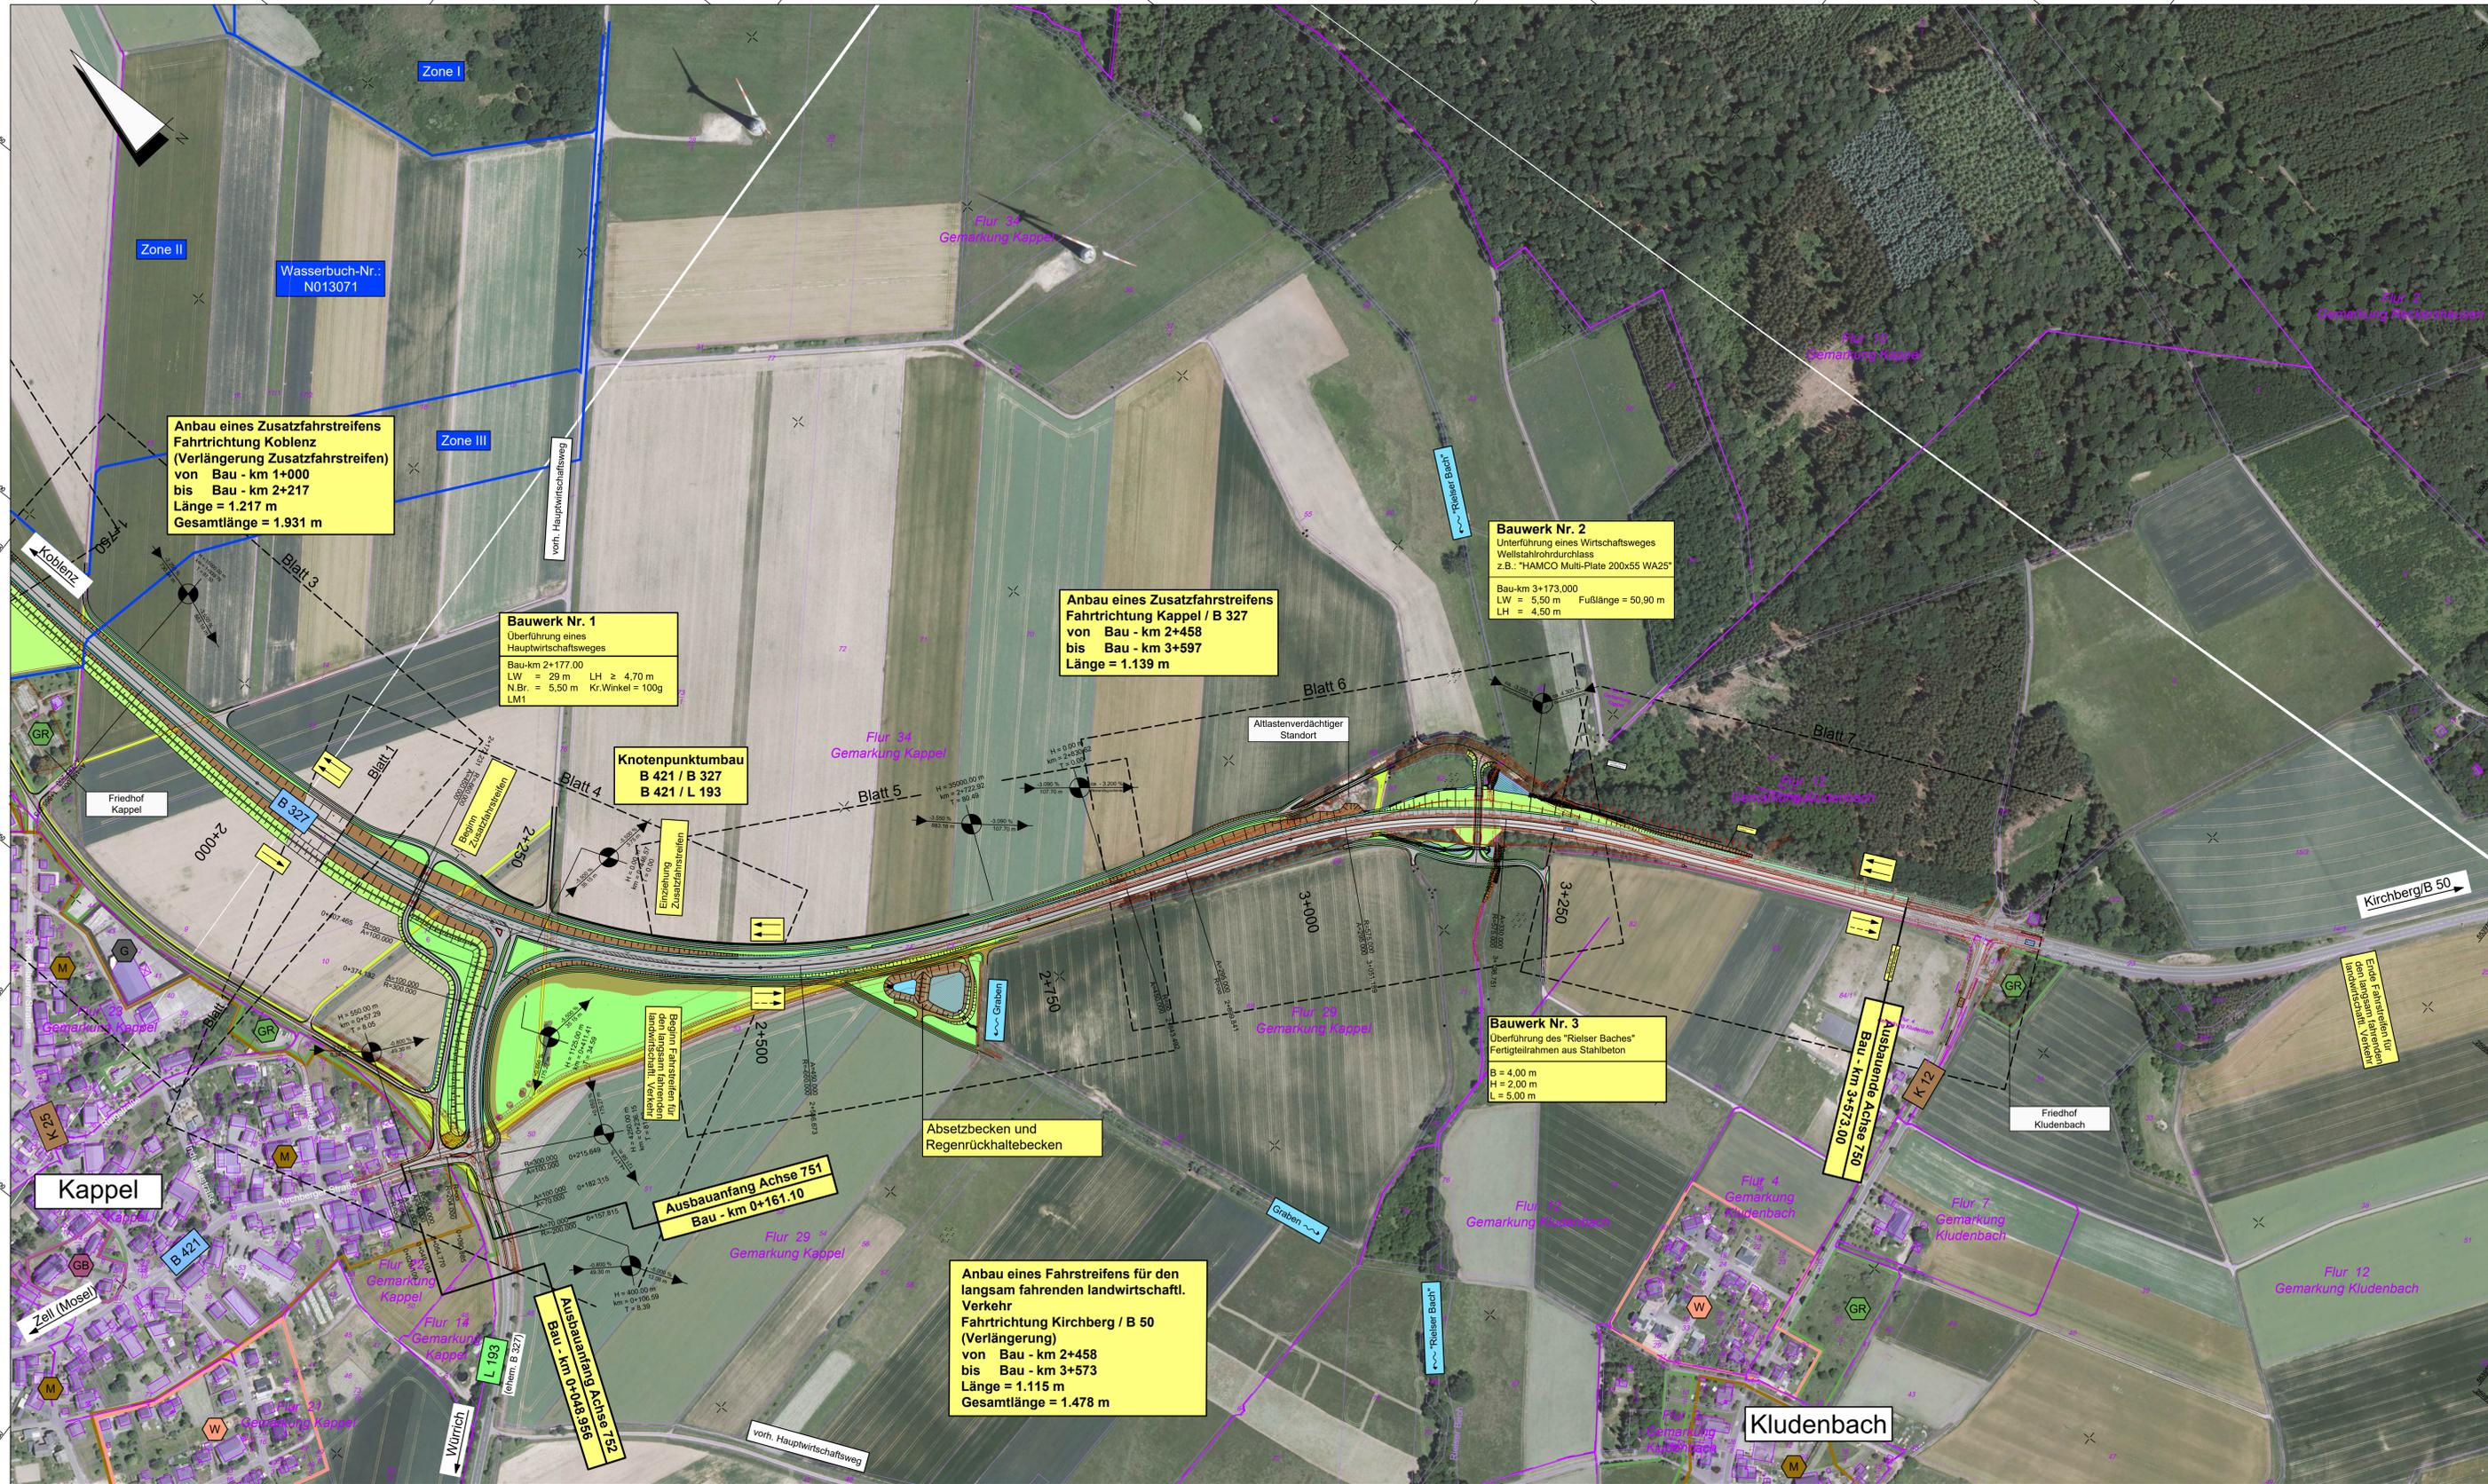

c			
b			
a			
Nr.	Art der Änderung	Datum	Name
1			
2			
3			

MANN Ingenieure GmbH		Projekt-Nr.:	
Südstraße 14 56422 Wittgen		Datum	Name
Tel: +49 26 22 93 63 30		bearbeitet:	Okt. 2013 Becker
Fax: +49 26 22 93 63 30		gezeichnet:	Okt. 2013 Hammer
E-Mail: info@mnn-ingenieure.de		geprüft:	Juli 2014 Schurath

Landesbetrieb Mobilität		Datum	
Bad Kreuznach		bearbeitet:	Januar 2024 Schneberger
Eberhard-Anheuser-Straße 4		gezeichnet:	Januar 2024 Karbach
55543 Bad Kreuznach		geprüft:	Januar 2024 Schneberger
Tel: 0671/604-0			
Fax: 0671/604-2000			

FESTSTELLUNGSENTWURF

Straßenbauverwaltung:		Unterlage: 3 Blatt-Nr.: 2	
 Rheinland-Pfalz		Übersichtslageplan	
PROJIS-Nr.:		SAP-Nr.: A.13-04-0080.02	Maßstab: 1:2500

**B 327 / B 421
bei Kappel
Knotenpunktumbau und Anbau
Zusatzfahrstreifen**

aufgestellt:
Bad Kreuznach, den 24.01.2024.

gez. Wagner
Leiter der Dienststelle

P:\02\Bau\B421\A_13-04-0080_3327 bei Kappel u. Kludenbach_Abbau_ZFS\F0101_111e_Straßenbau\DWG\Panel\p04_Gemeindegangplanung\Abschnitt\103_Übersichtslageplan\DWG\3_2023_L13_uzg_aufbau.dwg