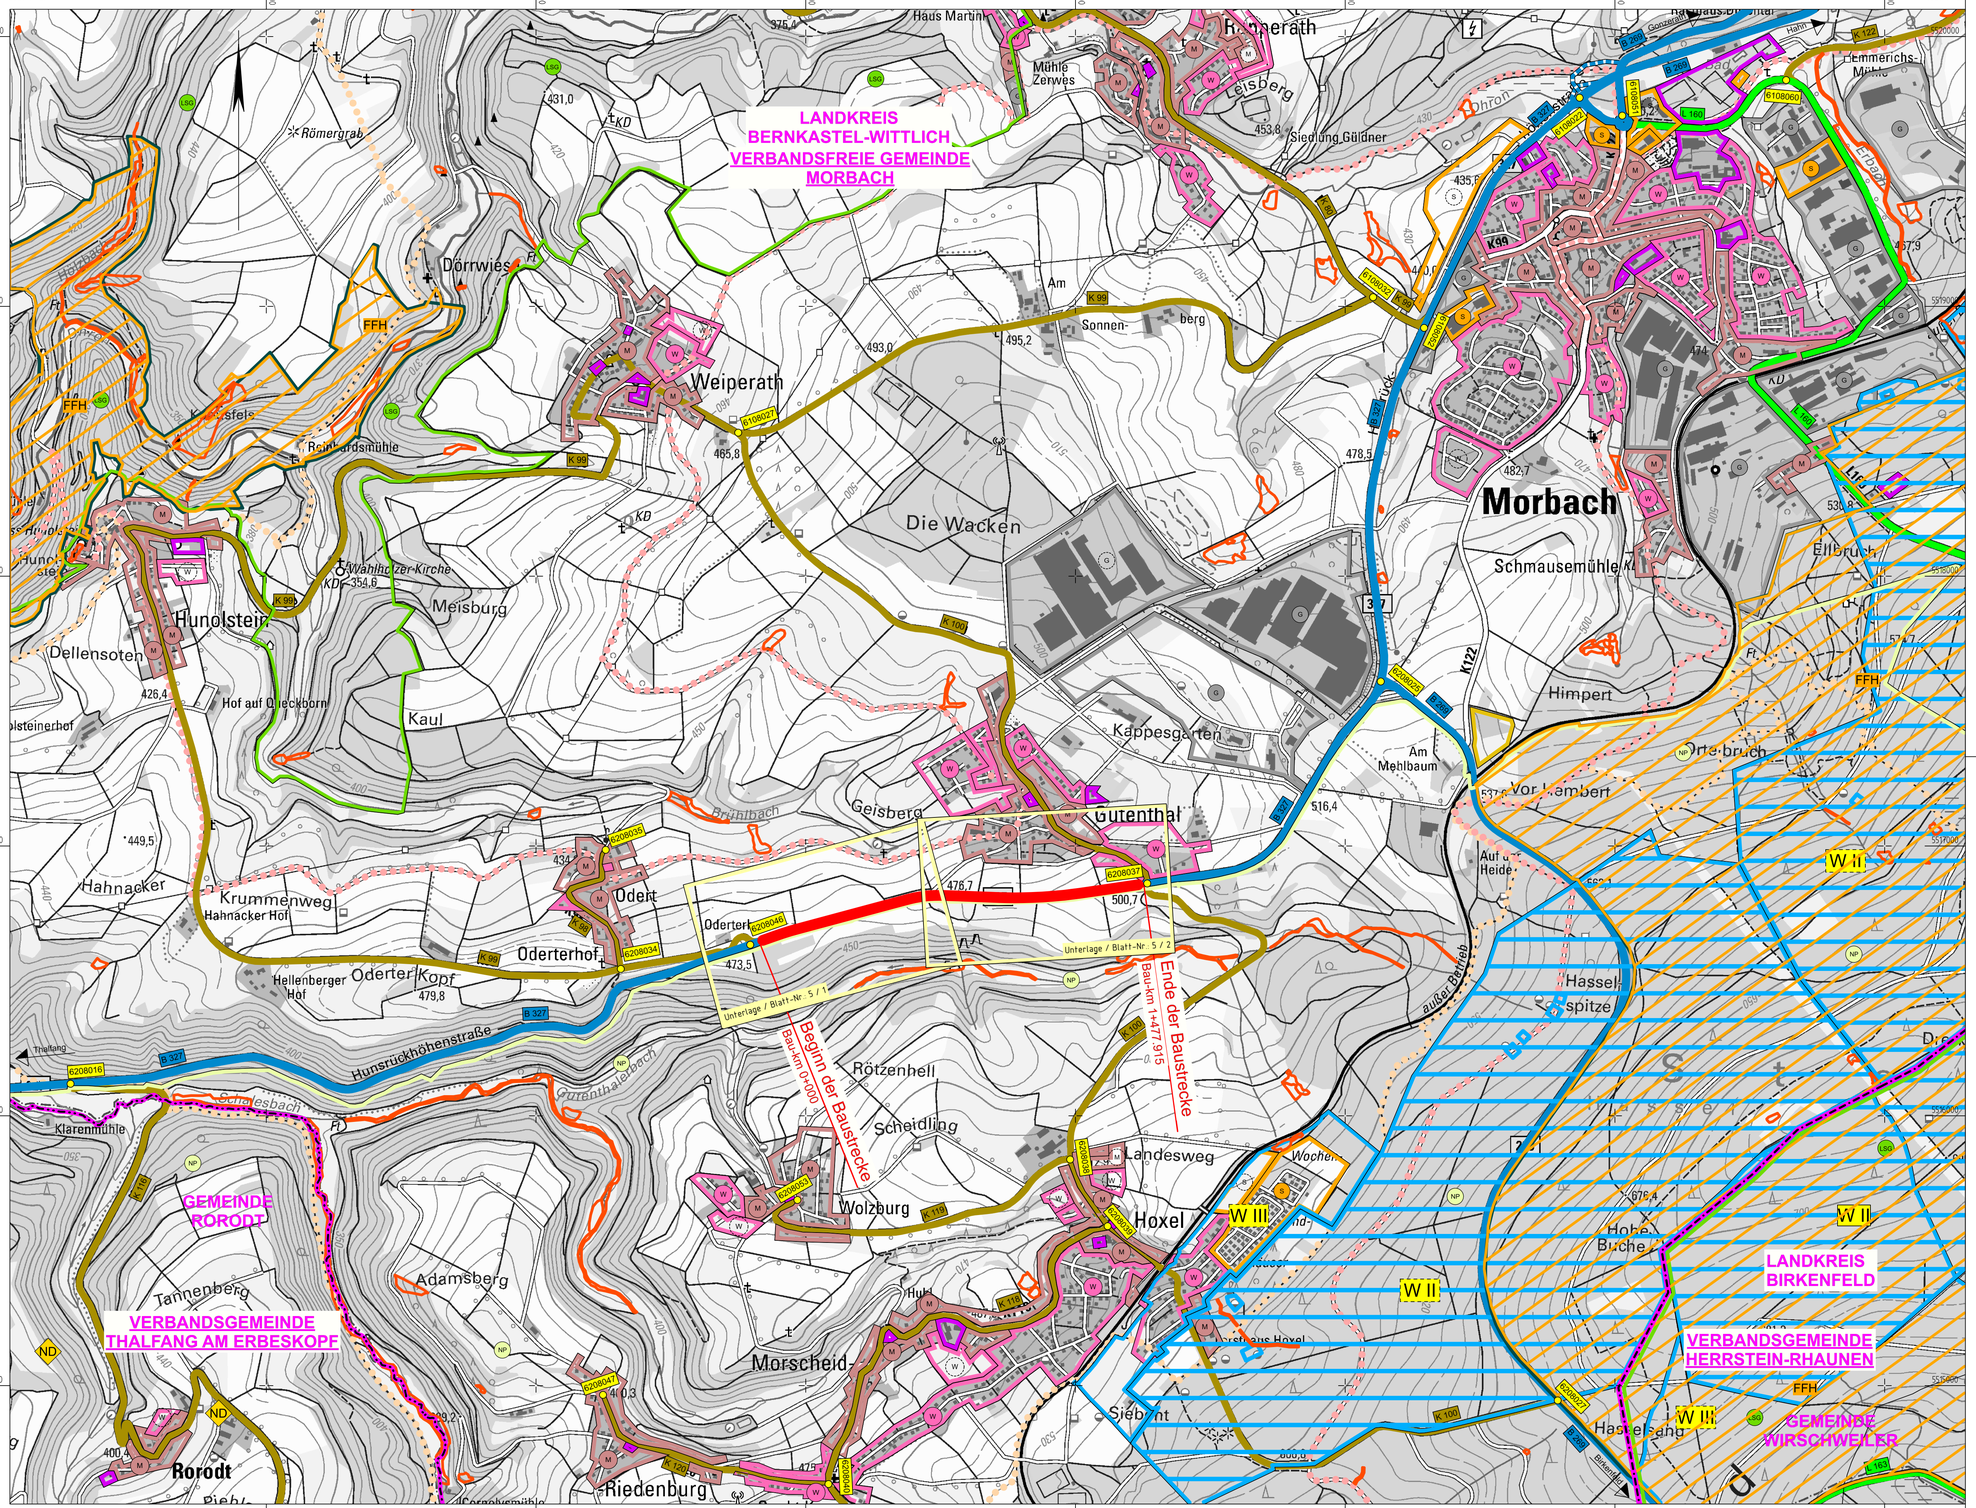

Zeichenerklärung

Planung
- Baumaßnahme

Sonstiges
- Hauptradweg
- Hauptwanderweg

Straßennetz
vorhanden
- Bundesautobahn
- Bundesstraße
- Landesstraße
- Kreisstraße
- sonstige Straße / Weg
- 6108060 Netzknoten

Verwaltung
- Kreisgrenze
- Verbandsgemeindegrenze
- Gemeindegrenze

Gebiete und Flächen
(nachrichtlich eingetragen)
Verbandsfreie Gemeinde Morbach: Stand 05/2003
Verbandsgemeinde Thalfang am Erbeskopf: Stand 11/2007

vorhanden / geplant
- Wohnbaufläche
- gemischte Baufläche
- gewerbliche Baufläche
- Sonderbaufläche
- Gemeinbedarf

Schutzgebiete
vorhanden / geplant
- FFH-Gebiet
- Landschaftsschutzgebiet
- Naturpark
- Naturdenkmal
- geschützter Landschaftsbestandteil
- gesetzlich geschütztes Biotop
- Fläche des Biotopverbunds
- Wasserschutzzone I / II
- Wasserschutzzone III

weitere Gebiete
- Deponie

Nr.	Art der Änderung	Datum	Name
c			
b			
a			

1

LBM
Landesbetrieb Mobilität Trier
Dasbachstraße 15c
54292 Trier
Tel.: 0651/9796-0
Fax: 0651/9796-8914

	Datum	Name
bearbeitet:	03/2024	*Di*
gezeichnet:	03/2024	*Di*
geprüft:	02/2025	*gez. Hengel*

FESTSTELLUNGSENTWURF

Straßenbauverwaltung: RheinlandPfalz

Unterlage: 3 Blatt-Nr.: 1

Übersichtslageplan

PROJIS-Nr.: SAP-Nr.: A.71-20-0002.01 Maßstab: 1 : 10.000

B 327
Odert - Gutenthal

Bau-km 0+000 bis Bau-km 1+477.915

aufgestellt und genehmigt:
Trier, den 18.02.2025

Dienststellenleiter

Datengrundlage Geobasisdaten: ©LBM/GeoBasis-DE/BKG/LVermGeoRP(2022), dl-de/by-2-0.