


Y 3971.422  
X 61058.004

Y 4376.830  
X 60851.438

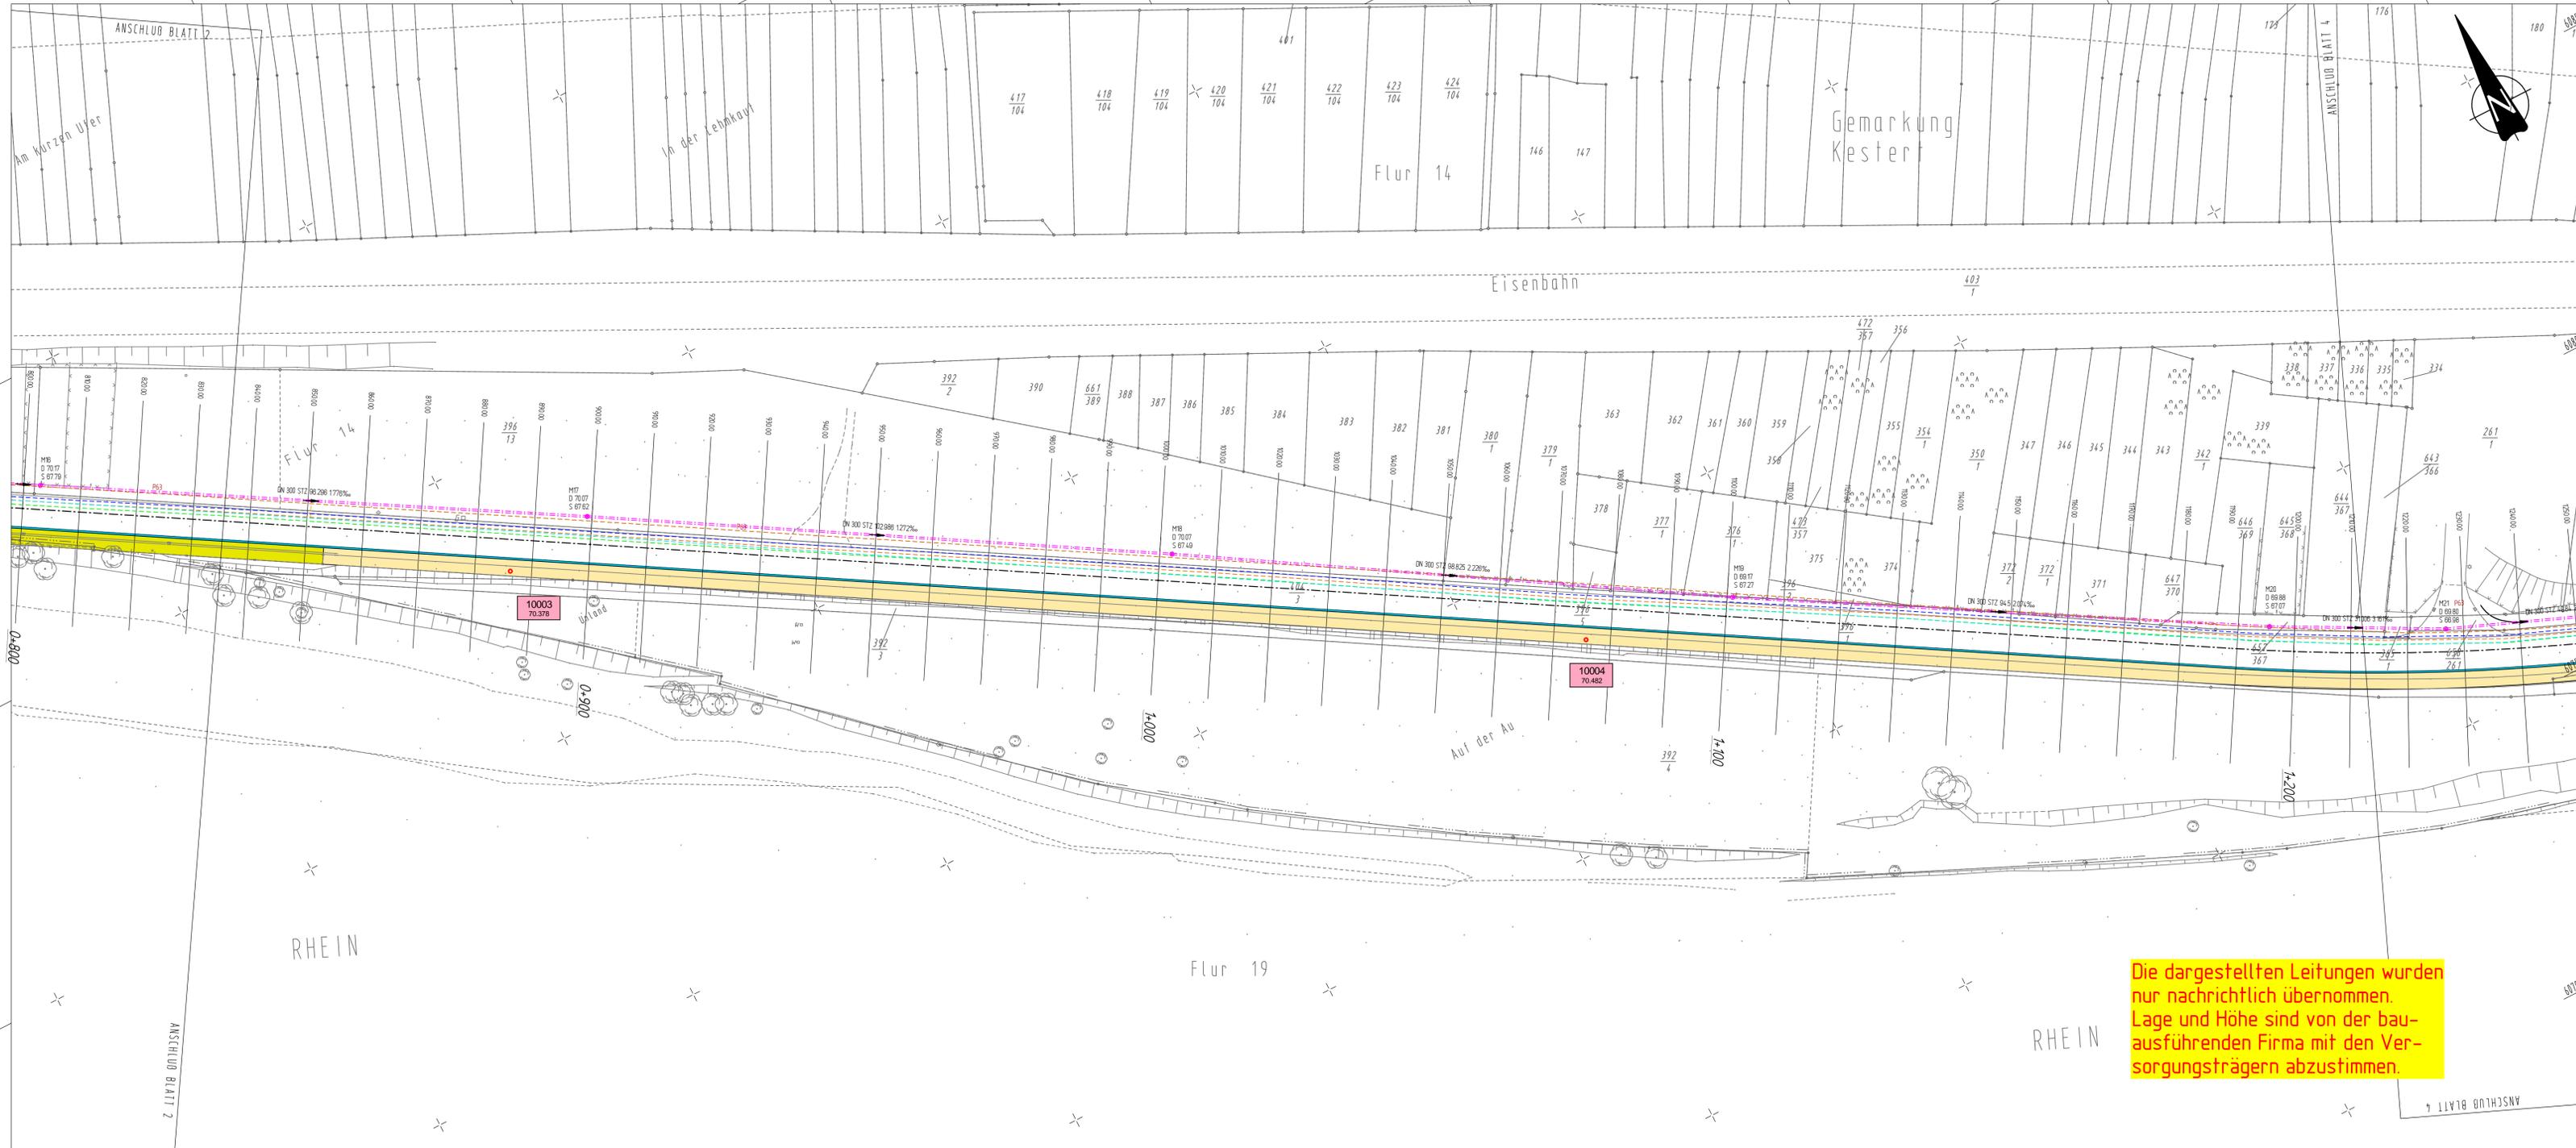

Die dargestellten Leitungen wurden nur nachrichtlich übernommen. Lage und Höhe sind von der bauausführenden Firma mit den Versorgungsträgern abzustimmen.

ZEICHENERKLÄRUNG		Bestand / Planung	
	Wohn-/Wirtschaftsgebäude		Laubbau/Nadelbaum
	TF-/E-Mast		Böschung
	Leuchte		Zaun
	Eingang/Einfahrt		Mauer
	Schäler		Schüt
	Hydrant		Netzkasten NM
	Regeneinlauf		Rhein im
	Kanaldeckel		Bircheln-Fahrradweg
	Einschnittböschung		Kanalbestand
	Mulde		Wasserleitung
	Bahndamm		Steuerung Gasversorgung
	Fahrbahn (Schwarzdeckel)		Mittelhochdruckleitung Gasversorgung
	30-er Rinnenplatte		Gasversorgung allg.
	Rad-/Gehweg (Pflaster o. Asphalt)		Strahlendruckfreileitung
	Dammböschung		Niederspannungsfreileitung
	Rad-/Gehweg (Kragarm, Beton)		Niederspannungskabel
	Rheinzuweg (Rampe / Treppe)		Rhein allg. / Mittelspannungskabel
	Rad-/Gehweg - Betonrampe (Übergang)		Fernmeldekabel I-Lan
	ehem. Rad-/Gehweg (Angeleichen)		
	Wegeimündung (Schotter befestigt)		
	Grünfläche (Angeleichen)		
	Rad-/Gehweg im Rheinverlauf		

Entwurfsbearbeitung:	Projekt-Nr.:	1149_02
<b>Büro für Ingenieur- und Umweltplanung</b>	Datum:	Juli 2009
Bärwiese 3	Zeichen:	J. Weber
57627 Hachenburg	bearbeitet:	Juli 2009
Form: 02662 / 9542-0	gezeichnet:	Juli 2009
Fax: 02662 / 9542-99	geprüft:	M. Schmitt
E-Mail: buero@iu-plan.de		

**Planfeststellungsentwurf**

Rheinland-Pfalz

Landesbetrieb Mobilität  
Diez  
Goethestraße 9 · 65582 Diez  
Tel: 06432/92001-0 · Fax: 06432/92001-299

**LBM**

<b>Ausbau der B 42 durch Bau eines Rad- und Gehweges zwischen Kerster und Ehrenthal</b>		Anlage:	15.4
Bau - km 0 + 14,40 bis 2 + 428,00		Blatt Nr.:	3
		Maßnahmen Nr.:	A.14-02-0053.01
bearbeitet	Datum	Name	
gezeichnet			
geprüft			
Lageplan Versorgungsträger	Maßstab 1 : 500		
von NK: 5711/031	nach NK: 5812/022		

Entwurfsprüfung: LBM Diez:	Datum	Name
Straßenplanung:		
Landespflege:		
Immissionsschutz:		
Nr. / Art der Änderung	Datum	Name
1		
2		
3		
4		
5		
6		

aufgestellt:

*i.v.d.*

Diez, den **27.10.2015**

Grundplan hergestellt:	Ergänzungen:
Aufnahme:	
Feldvergleich:	
Kataster:	

Y 3880.624  
X 60879.803

Y 4286.032  
X 60673.237