



Systemquerschnitte

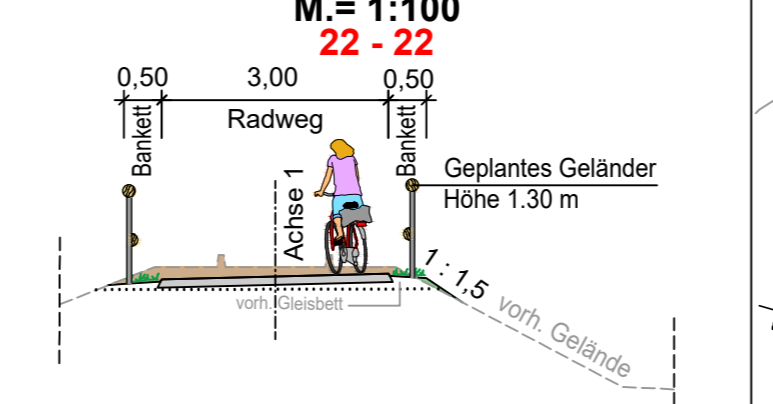

Systemquerschnitte

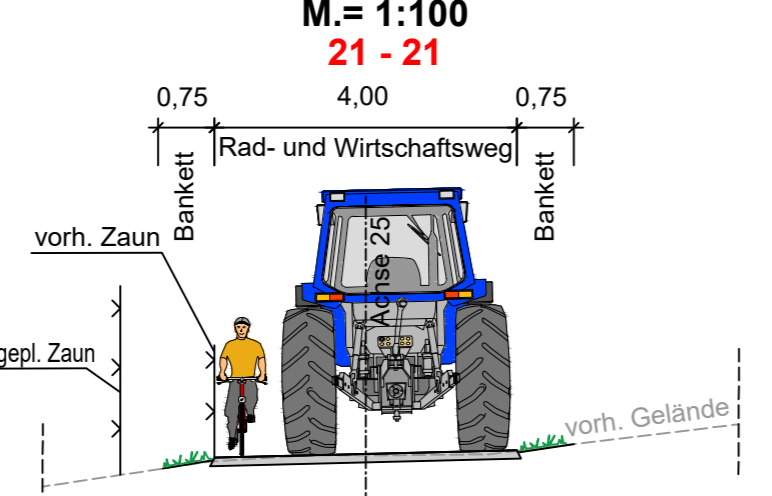

Technische Planung

| | | | |
|--|---------------------------|--|---------------------------|
| | vorh. Einschnittsböschung | | gepl. Einschnittsböschung |
| | Mulde | | gepl. Mulde |
| | Bankett | | gepl. Bankett |
| | Radweg | | gepl. Radweg |
| | Bankett | | gepl. Bankett |
| | Dammböschung | | gepl. Dammböschung |
| | Durchlass | | gepl. Durchlass |
| | Straßenablauf | | gepl. Straßenablauf |

Fahrbahnquerneigung
Hochpunkt
Tiefpunkt

Neigungsbruchpunkt mit Angabe von Gefälle (-) und Steigung (+) in Prozent, Länge der Gefälle- (Steigungs-) Strecke und Maßmesser

Best. Kanaldeckel, Hydranten- und Schieberkappen sind an die neue Straße höhen- und lagemäßig anzupassen.

1 2 3 4 5 6 7 8 9 10 11 12 13 14 15 16 17 18 19

Entwurfsbearbeitung:
SCHÖNHOFEN Ingenieure
Hertelsbrunneng 5
67657 Kaiserslautern
Tel.: 06 31 / 3 41 24 - 0
Fax: 06 31 / 4 37 45
E-Mail: info@si-kl.de

Projekt-Nr.: 2017.006

| | | |
|-------------|-----------|---------|
| bearbeitet: | Sep. 2022 | Berg A. |
| gezeichnet: | Sep. 2022 | Na |
| geprüft: | Sep. 2022 | Berg A. |

FESTSTELLUNGSENTWURF

Unterlage: 5 Blatt-Nr.: 12
Lageplan
(Bau-km 0+620 bis 0+975.680, Achse 25)
(Bau-km 4+420 bis 4+460, Achse 1)
Maßstab: 1 : 500

Neubau Bachbahn- Radweg Abschnitt Weilerbach - Otterbach

| | |
|-----------------------------|-------------------------------|
| aufgestellt, den 19.12.2022 | aufgestellt, den 19.12.2022 |
| gez. Bonhagen Weilerbach | gez. Schick Rodenbach |
| aufgestellt, den 20.12.2022 | aufgestellt, den 20.12.2022 |
| gez. Reschke Otterbach | gez. Kiefer Kaiserslautern |

