



Schnitt I-I

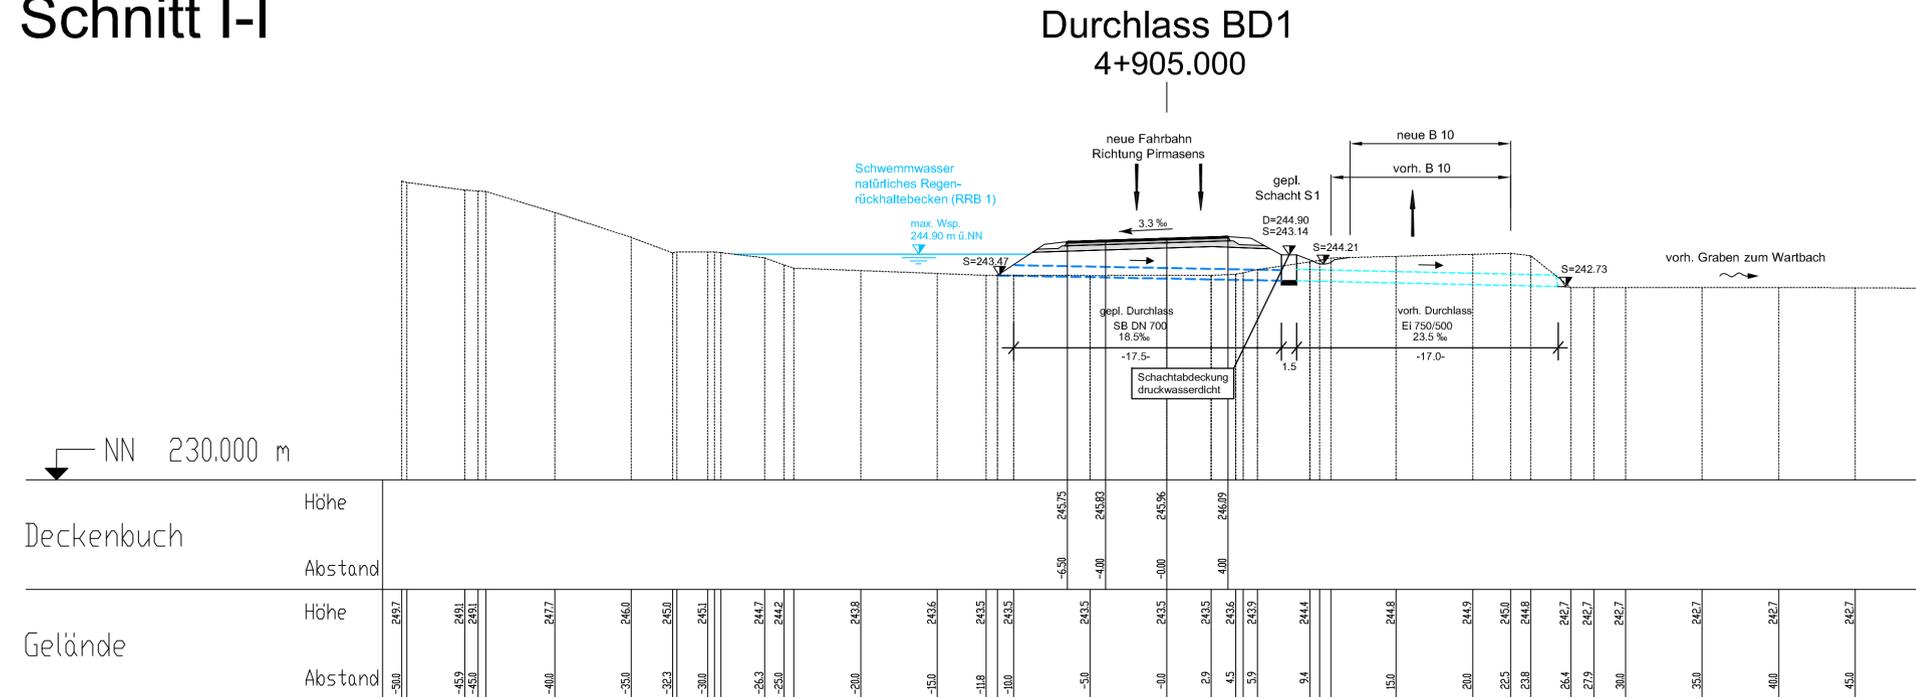

Schnitt II-II

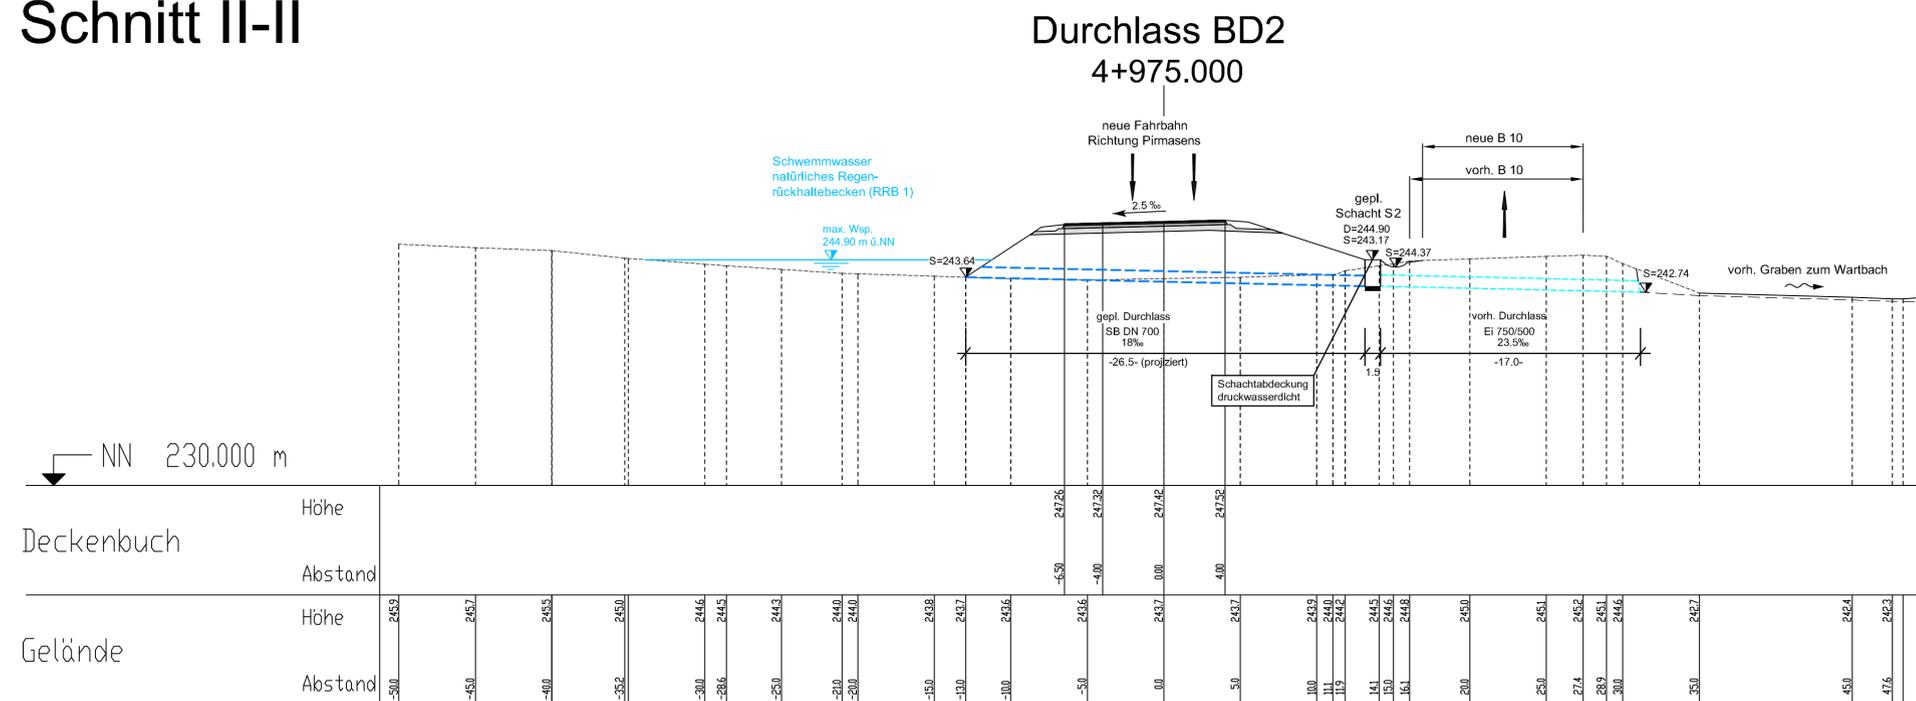

Entwurfsbearbeitung:	Projekt-Nr.: 08/114	Datum	Zeichen
	bearbeitet:	Sept. 08	lis/thm
	gezeichnet:	Sept. 08	pa/st
geprüft:	Okt. 08		kg

PLANFESTSTELLUNG

Rheinland-Pfalz

Landesbetrieb Mobilität
Kaiserslautern
Moriäulerer Straße 20 · 67657 Kaiserslautern
Tel.: 0631/3631-0 · Fax: 0631/3631-225

B 10	Anlage: 13.3								
3-streifiger Ausbau im Bereich der Felswand bei Hauenstein	Blatt Nr.: 2								
Entwässerungskonzept	Maßnahmen Nr.: A82-02-0018.03								
	<table border="1"> <tr><th>Datum</th><th>Name</th></tr> <tr><td>bearbeitet</td><td>Enhardt</td></tr> <tr><td>gezeichnet</td><td>May 2012</td></tr> <tr><td>geprüft</td><td></td></tr> </table>	Datum	Name	bearbeitet	Enhardt	gezeichnet	May 2012	geprüft	
Datum	Name								
bearbeitet	Enhardt								
gezeichnet	May 2012								
geprüft									
	Längsschnitt Durchlass BD1 und BD2, M 1:250 von NK: 6712 012 nach NK: 6713 008								

Entwurfsprüfung: LBM Kaiserslautern	Datum	Name
Straßenplanung:		
Landespflege:		
Wasserwirtschaft:	04.05.2012	Schmalenberger O.
Immissionsschutz:		
Fachgruppenleiter Planung:	07.05.2012	Zodet
Nr.	Art der Änderung	Datum
1		
2		
3		
4		

aufgestellt:
Kaiserslautern, den 10.05.2012

gez. Richard Lutz
.....
Dienststellenleiter

Grundplan hergestellt:	Ergänzungen:
Aufnahme:	
Feldvergleich:	
Kataster:	