



Schnitt A - A

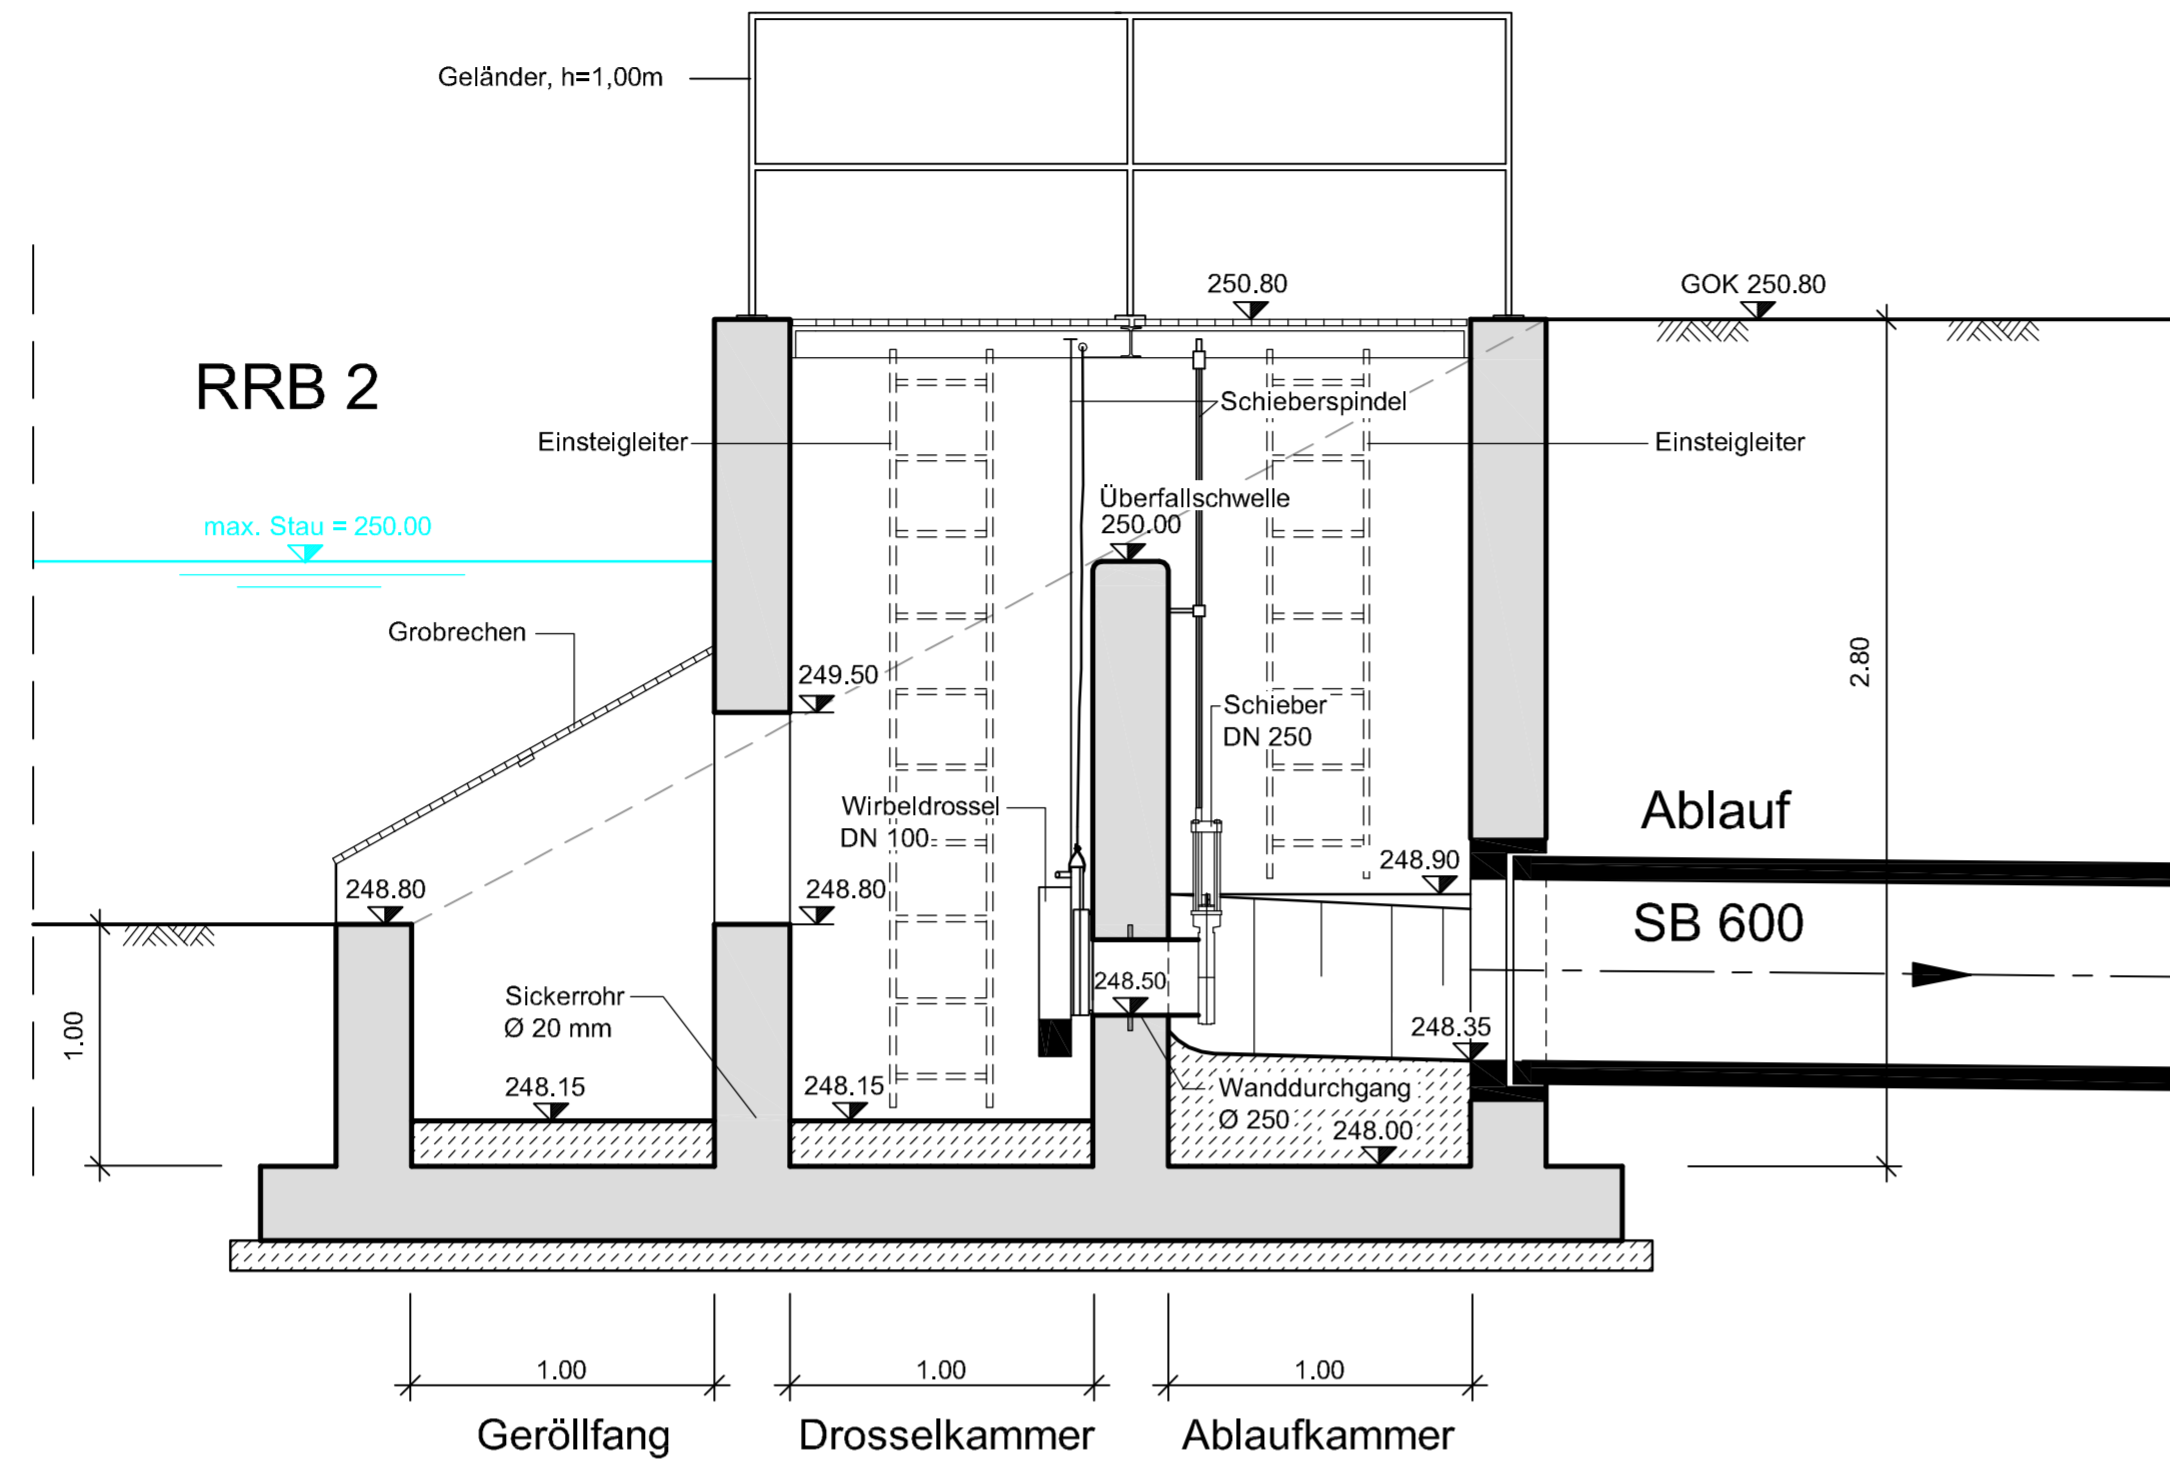

Q_{Dr} = 10 l/s

Grundriss

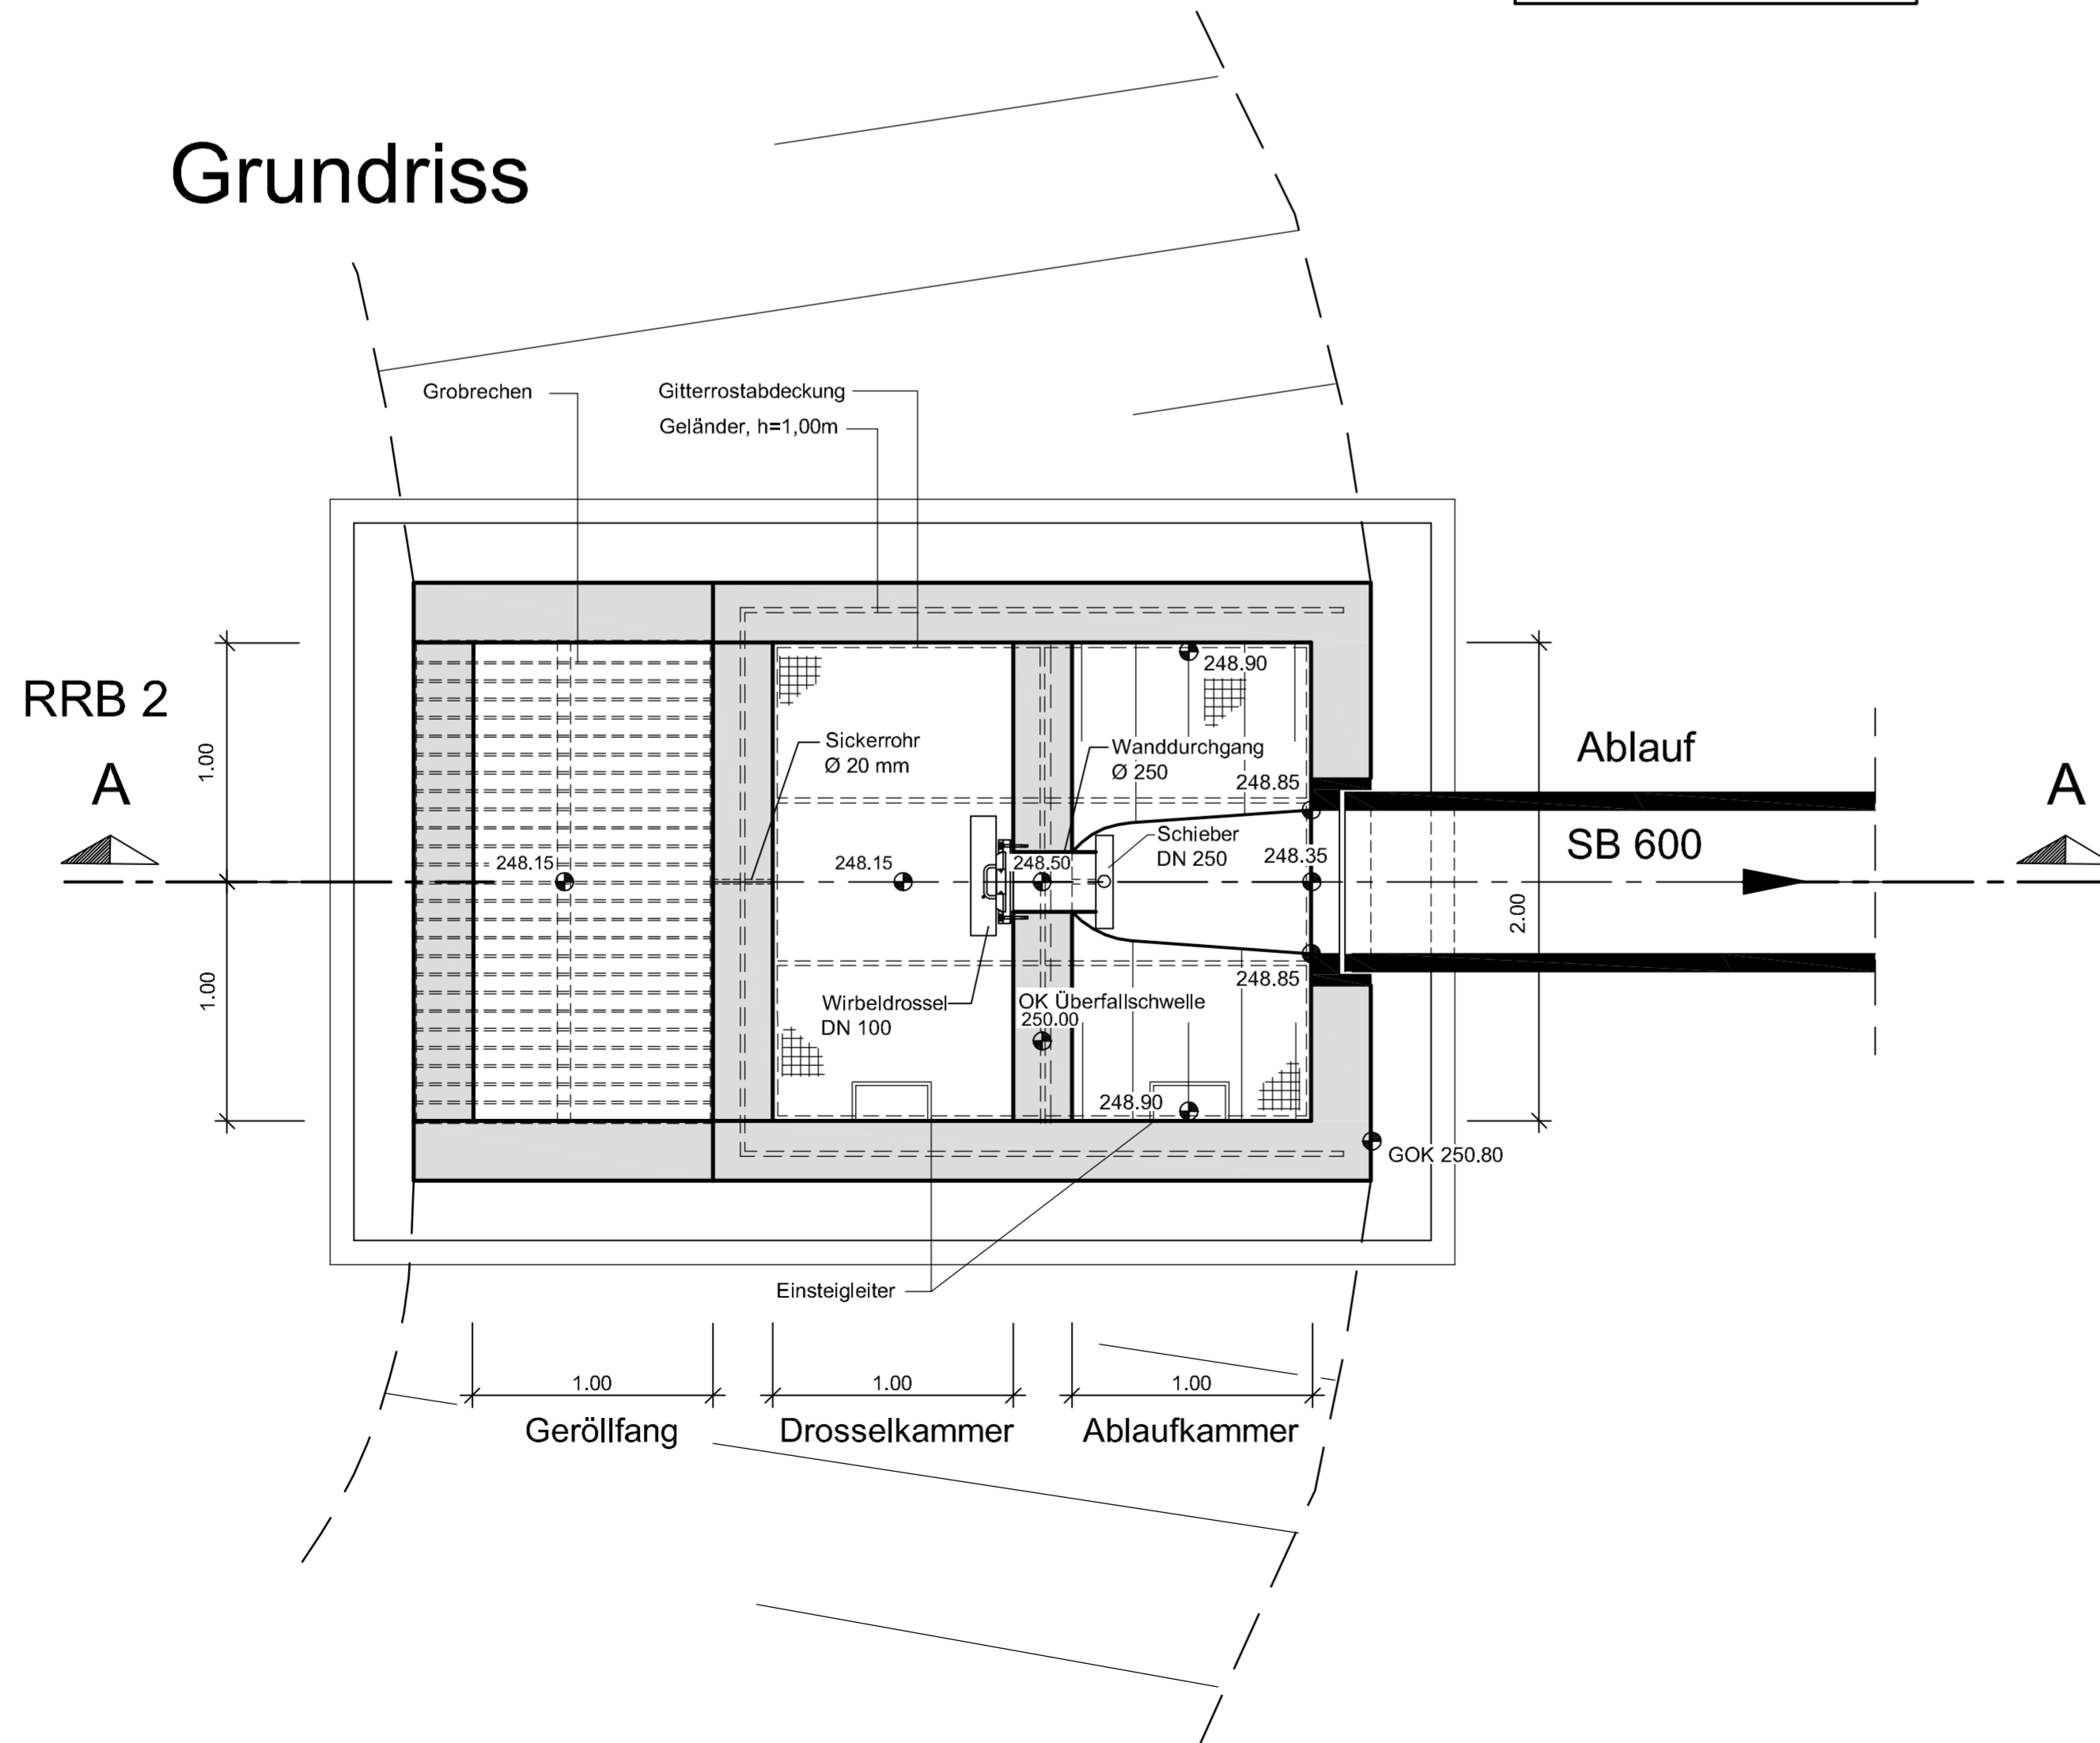

Entwurfsbearbeitung:	Projekt-Nr.: 08/114		
 <small>ARCADIS CONSULT GMBH Brüsseler Straße 5, 67657 Kaiserslautern, Tel.: (0631) 30329-000</small>	bearbeitet:	Datum	Zeichen
	gezeichnet:	Sept. 08	lis/thm
	geprüft:	Sept. 08	pa/st
	geprüft:	Okt. 08	jg

PLANFESTSTELLUNG

Landesbetrieb Mobilität
 Kaiserslautern
 Morlauterer Straße 20 · 67657 Kaiserslautern
 Tel: 0631/3631-0 · Fax: 0631/3631-225

B 10 3-streifiger Ausbau im Bereich der Felswand bei Hauenstein Entwässerungskonzept	Anlage:	13.4	
	Blatt Nr.:	1	
	Maßnahmen Nr.:	A82-02-0018.03	
	bearbeitet:	Datum	Name
	gezeichnet:	07.05.2012	Eihardt
geprüft:	07.05.2012	Eihardt	
Detailplan Ablaufbauwerk RRB 2		M 1:25	
von NK: 6712 012		nach NK: 6713 008	

Entwurfsprüfung:	LBM Kaiserslautern	Datum	Name
Straßenplanung:			
Landespflege:			
Wasserwirtschaft:	04.05.2012		Schmalenberger O.
Immissionsschutz:			
Fachgruppenleiter Planung:	07.05.2012		Eihardt
Nr.	Art der Änderung	Datum	Name
1			
2			
3			
4			

aufgestellt:		
Kaiserslautern, den 10.05.2012		
gez. Richard Lutz Dienststellenleiter		
Grundplan hergestellt:		Ergänzungen:
Aufnahme:		
Feldvergleich:		
Kataster:		