


Regelquerschnitt für die B 256

RQ 10,5 + Ein- / Ausfädelungstreifen

AS Straßenhaus - Nord

Bau - km 1+974,10 bis Bau - km 2+557,80

Ausbildung der Damm- und Einschnittsböschung		
Böschungshöhe h	h ≥ 2,00 m	h < 2,00 m
Regelböschung	1 : 1,5	b = 3,00 m
Tangentenlänge der Ausrundung	3,00 m	1,5 h

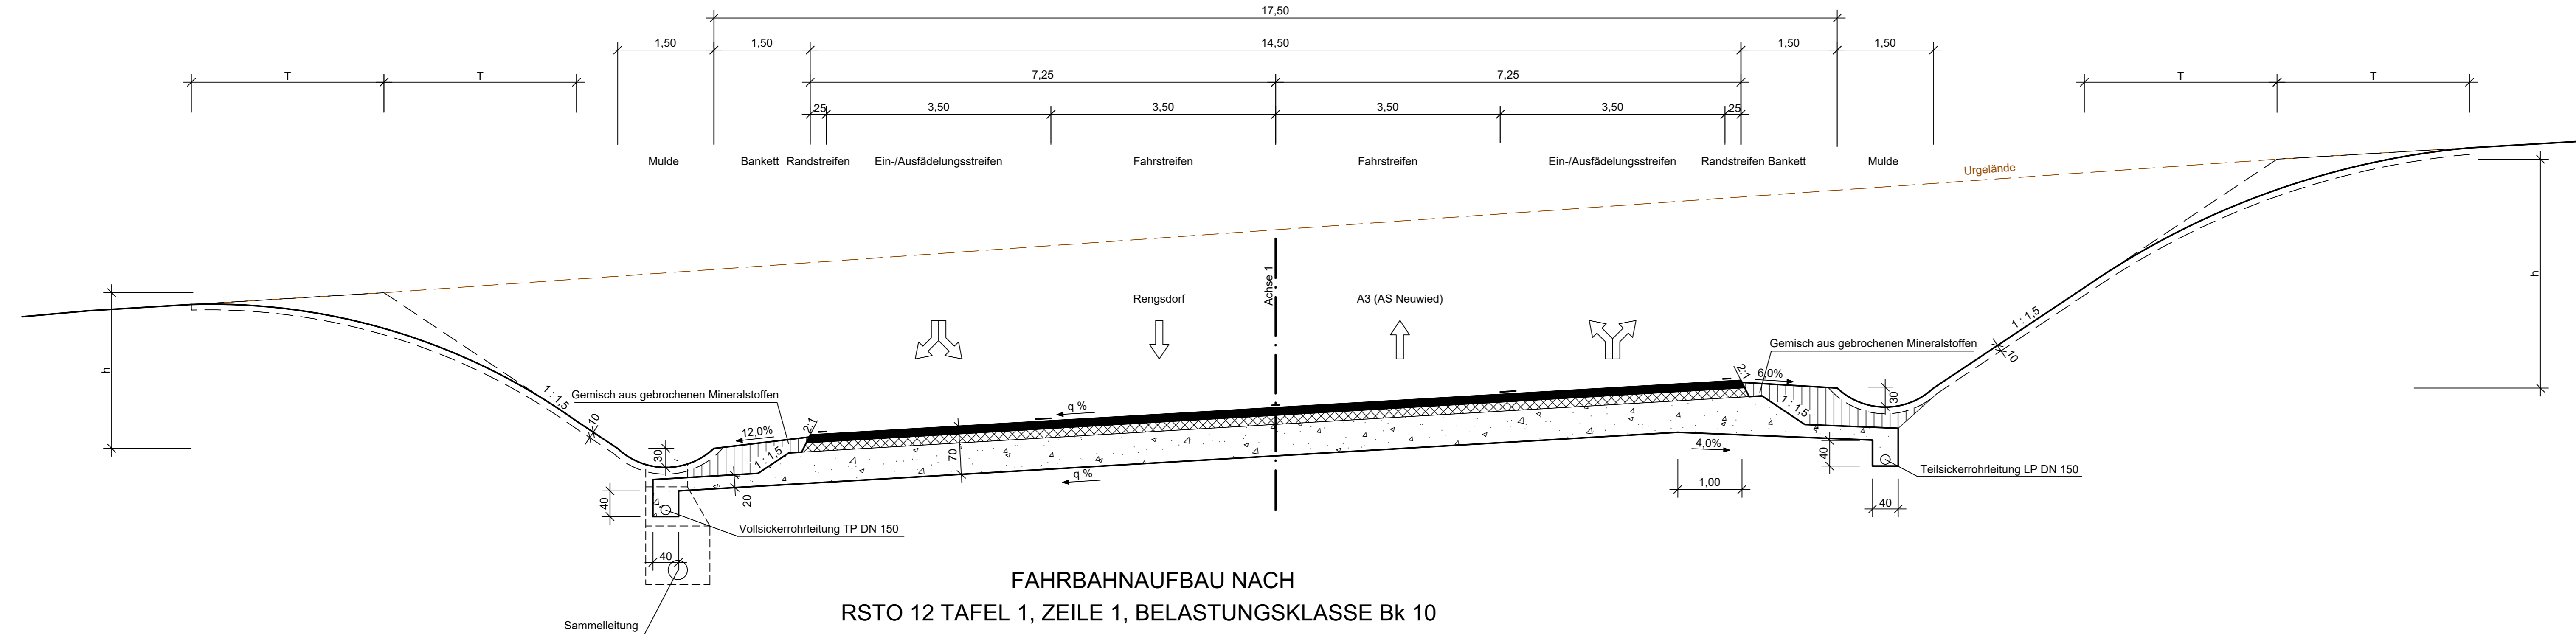

**FAHRBAHNAUFBAU NACH
RSTO 12 TAFEL 1, ZEILE 1, BELASTUNGSKLASSE Bk 10**

- 12 cm ASPHALTDECKE
- 14 cm ASPHALTTRAGSCHICHT
- 44 cm FROSTSCHUTZSCHICHT
- 70 cm FROSTSICHERER OBERBAU

MANN Ingenieur GmbH Beraten Planen Betreuen Südstraße 14 56422 Wirges Tel.: +49 26 02 93 63-0 Fax: +49 26 02 93 63-30 E-Mail: info@manns-ingenieur.de		561	0,79	DATUM	ZEICHEN
		ENTWORFEN	Feb. 2017	Otto	
		GEZEICHNET	Feb. 2017	Werz	
		GEPRÜFT	März 2018	Schurath	

FESTSTELLUNGSENTWURF

Rheinland-Pfalz
 Landesbetrieb Mobilität
 Cochem-Koblenz
 Ravenstraße 50 · 56812 Cochem
 Tel: 02671/983-0 · Fax: 02671/983-6900

B 256	Unterlage: 14	
Ortsumgebung Straßenhaus	Blatt Nr.: 4	
	Maßnahmen Nr.: A.12-02-0676.01	
	Datum	Name
bearbeitet		
gezeichnet		
geprüft		
Straßenquerschnitt, Maßstab 1 : 50		
B 256 RQ 10,5 + Ein- / Ausfädelungstreifen		
B 256 von NK: 5410 047 nach NK: 5411 010		
K 101 von NK: 5411 031 nach NK: 5411 011		
K 99 von NK: 5411 012 nach NK: 5411 015		
K 103 von NK: 5411 013 nach NK: 5411 015		

Entwurfsprüfung: LBM Cochem-Koblenz	Datum	Name
Straßenplanung:		
Landespflege:		
Immissionsschutz:		
Nr. Art der Änderung	Datum	Name
1		
2		
3		
4		

aufgestellt:

 lfd. Baudirektor
 Cochem, den 07.03.2018

Grundplan hergestellt: MANN Ingenieure, Juni 2011	Ergänzungen:
---	--------------

Aufnahme: LBM Cochem-Koblenz 2006	
Feldvergleich: MANN Ingenieure 2006	
Kataster: LBM Cochem-Koblenz 2016	