Achse 500

B 257

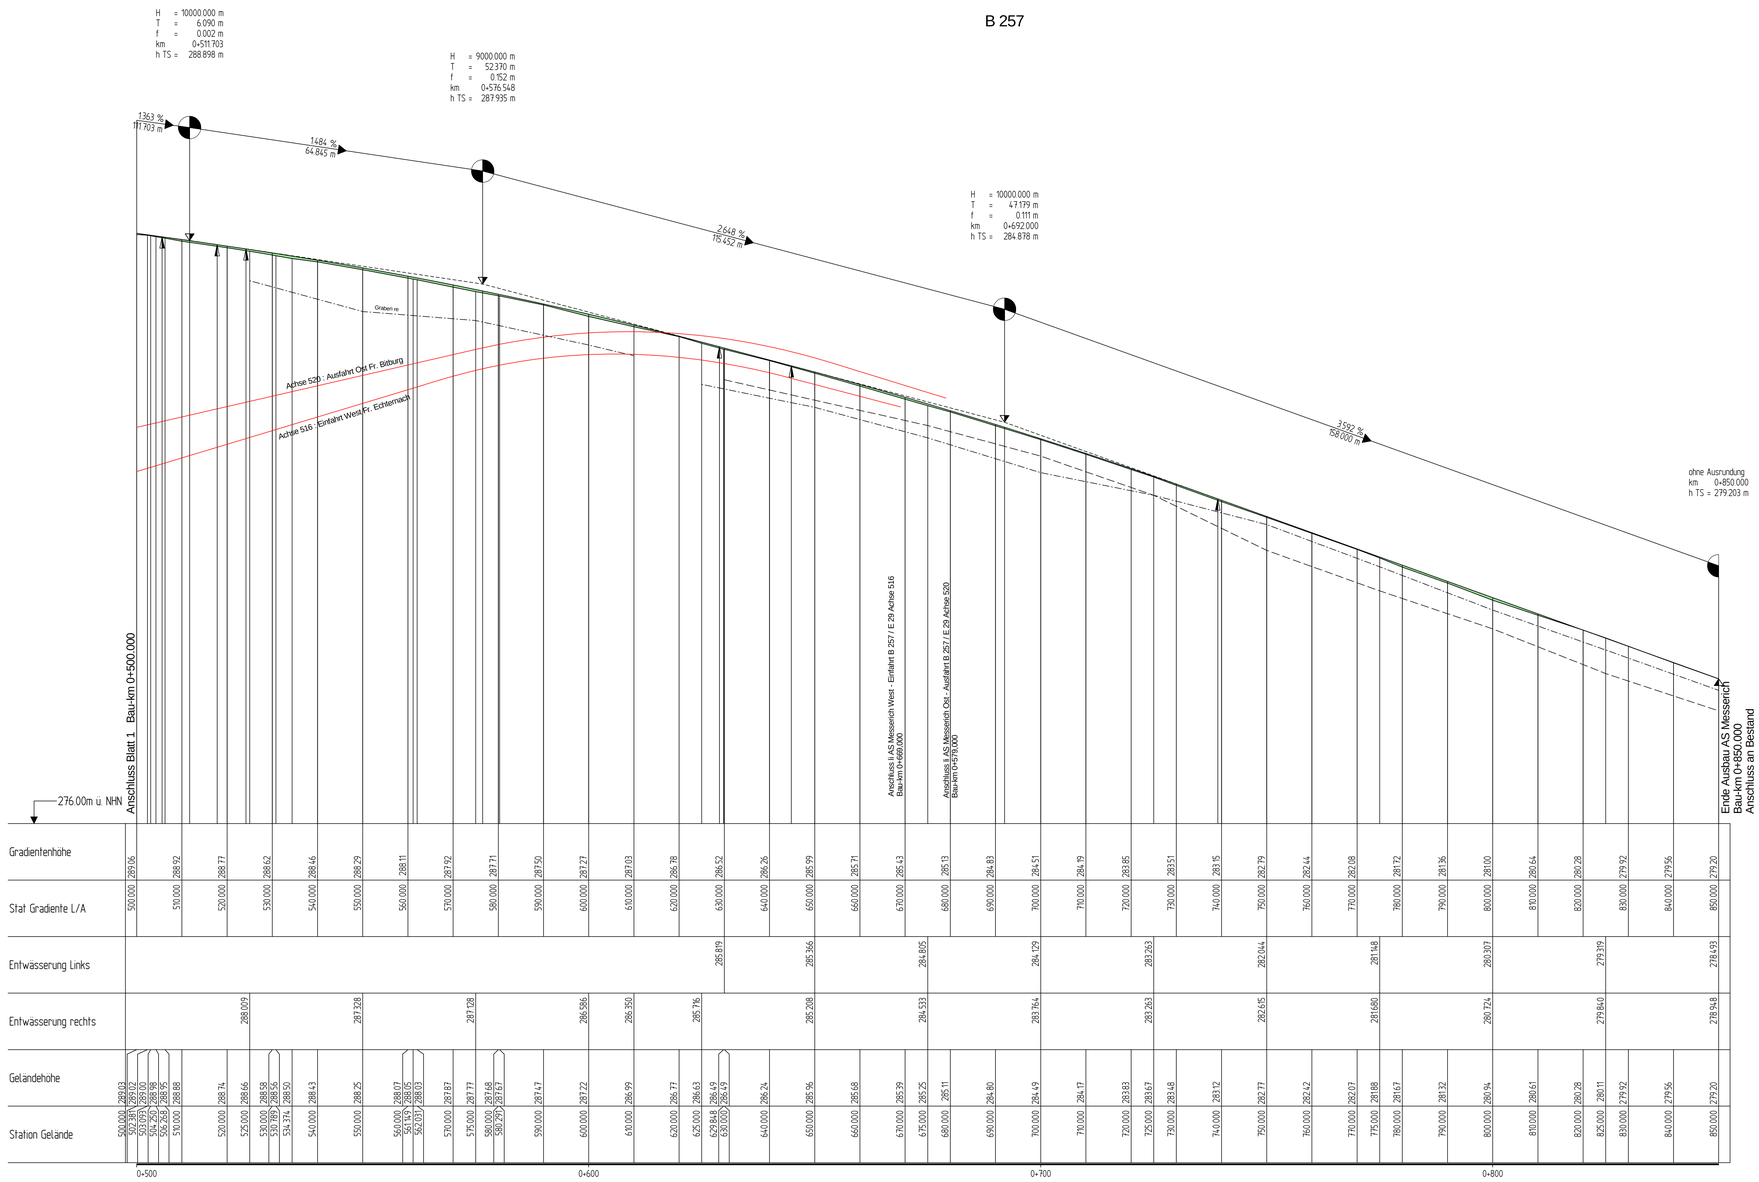

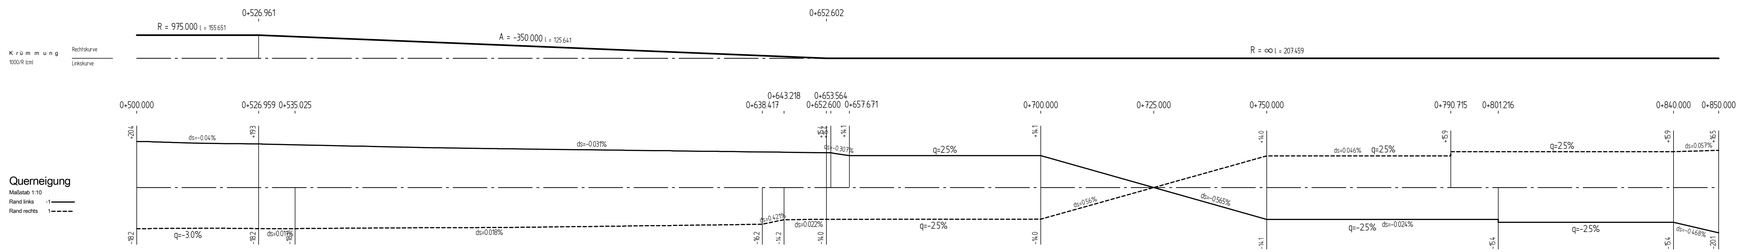

Zeichenerklärung

- Gradientenhochpunkt
- Gradiententiefpunkt
- Ausrundungsbeginn Wanne / Ausrundungsende Kuppe
- Damm
- Einschnitt
- Rohrleitung links
- Rohrleitung rechts
- Rohrleitung mitte
- Graben/Mulde links
- Graben/Mulde rechts

Neigungsbrechpunkt mit Angabe von:
H = 15.000 m Ausrundungshalbmesser
T = 362.155 m Tangentenlänge
f = 4.372 m Stichhöhe
km 0+601.335 Bau-km
hTS = 415.868 m Höhe Tangentenschnittpunkt

1.500% / 1.531,000 m — 0.700 % / 725,000 m: Längsneigung und Abstand zum nächsten Neigungsbrechpunkt

Schacht links | Schacht mitte | Schacht rechts

Nr.	Art der Änderung	Datum	Name
c			
b			
a			

Entwurfsbearbeitung:
VERKEHRSPLANUNG
INGENIEURVERMESSUNG
OBJEKTBETREUUNG
BERATUNG
Ingenieurbüro Scheuch GmbH
Bahnhofstraße 10 D-54595 Prüm
Tel.: 06551 9611-0 info@scheuch-ingenieure.de

	Projekt-Nr.: 2557BS	
	Datum	Name
bearbeitet:	01.08.2018	WS/SP/SJ
gezeichnet:	01.08.2018	Ploter
geprüft:	01.08.2018	

Entwurfsbearbeitung:
Landesbetrieb Mobilität
Gerolstein
Brunnenstraße 1
54568 Gerolstein
Tel.: 06591/818-0
Fax: 06591/818-88/87

	Datum	Name
bearbeitet:		
gezeichnet:		
geprüft:		

FESTSTELLUNGSENTWURF

Straßenbauverwaltung: RheinlandPfalz

Unterlage: 6 — Blatt-Nr.: 2

Höhenplan

B 257 (Achse 500)

PROJIS-Nr.: — SAP-Nr.: A.21-10-0017.01 — Maßstab: 1 : 500 / 50

B 257 Bitburg - Echternach
AS Messerich

Neubau einer kreuzungsfreien Anschlussstelle
zwischen Messerich und Niederstedem an die Kreisstraße K 23

aufgestellt: Gerolstein

15.02.2019
Datum — Dienststellenleiter