

ohne Ausrundung
 km = 0+149.174
 h TS = 289.020 m

H = 1000.000 m
 T = 25.068 m
 f = 0.314 m
 km = 0+183.190
 h TS = 289.191 m


Achse 518

AS Messerich West - Ausfahrt B 257 FR Echternach


Achse 500: B 257

H = 1500.000 m
 T = 15.652 m
 f = 0.082 m
 km = 0+301.500
 h TS = 283.854 m

ohne Ausrundung
 km = 0+324.524
 h TS = 283.296 m

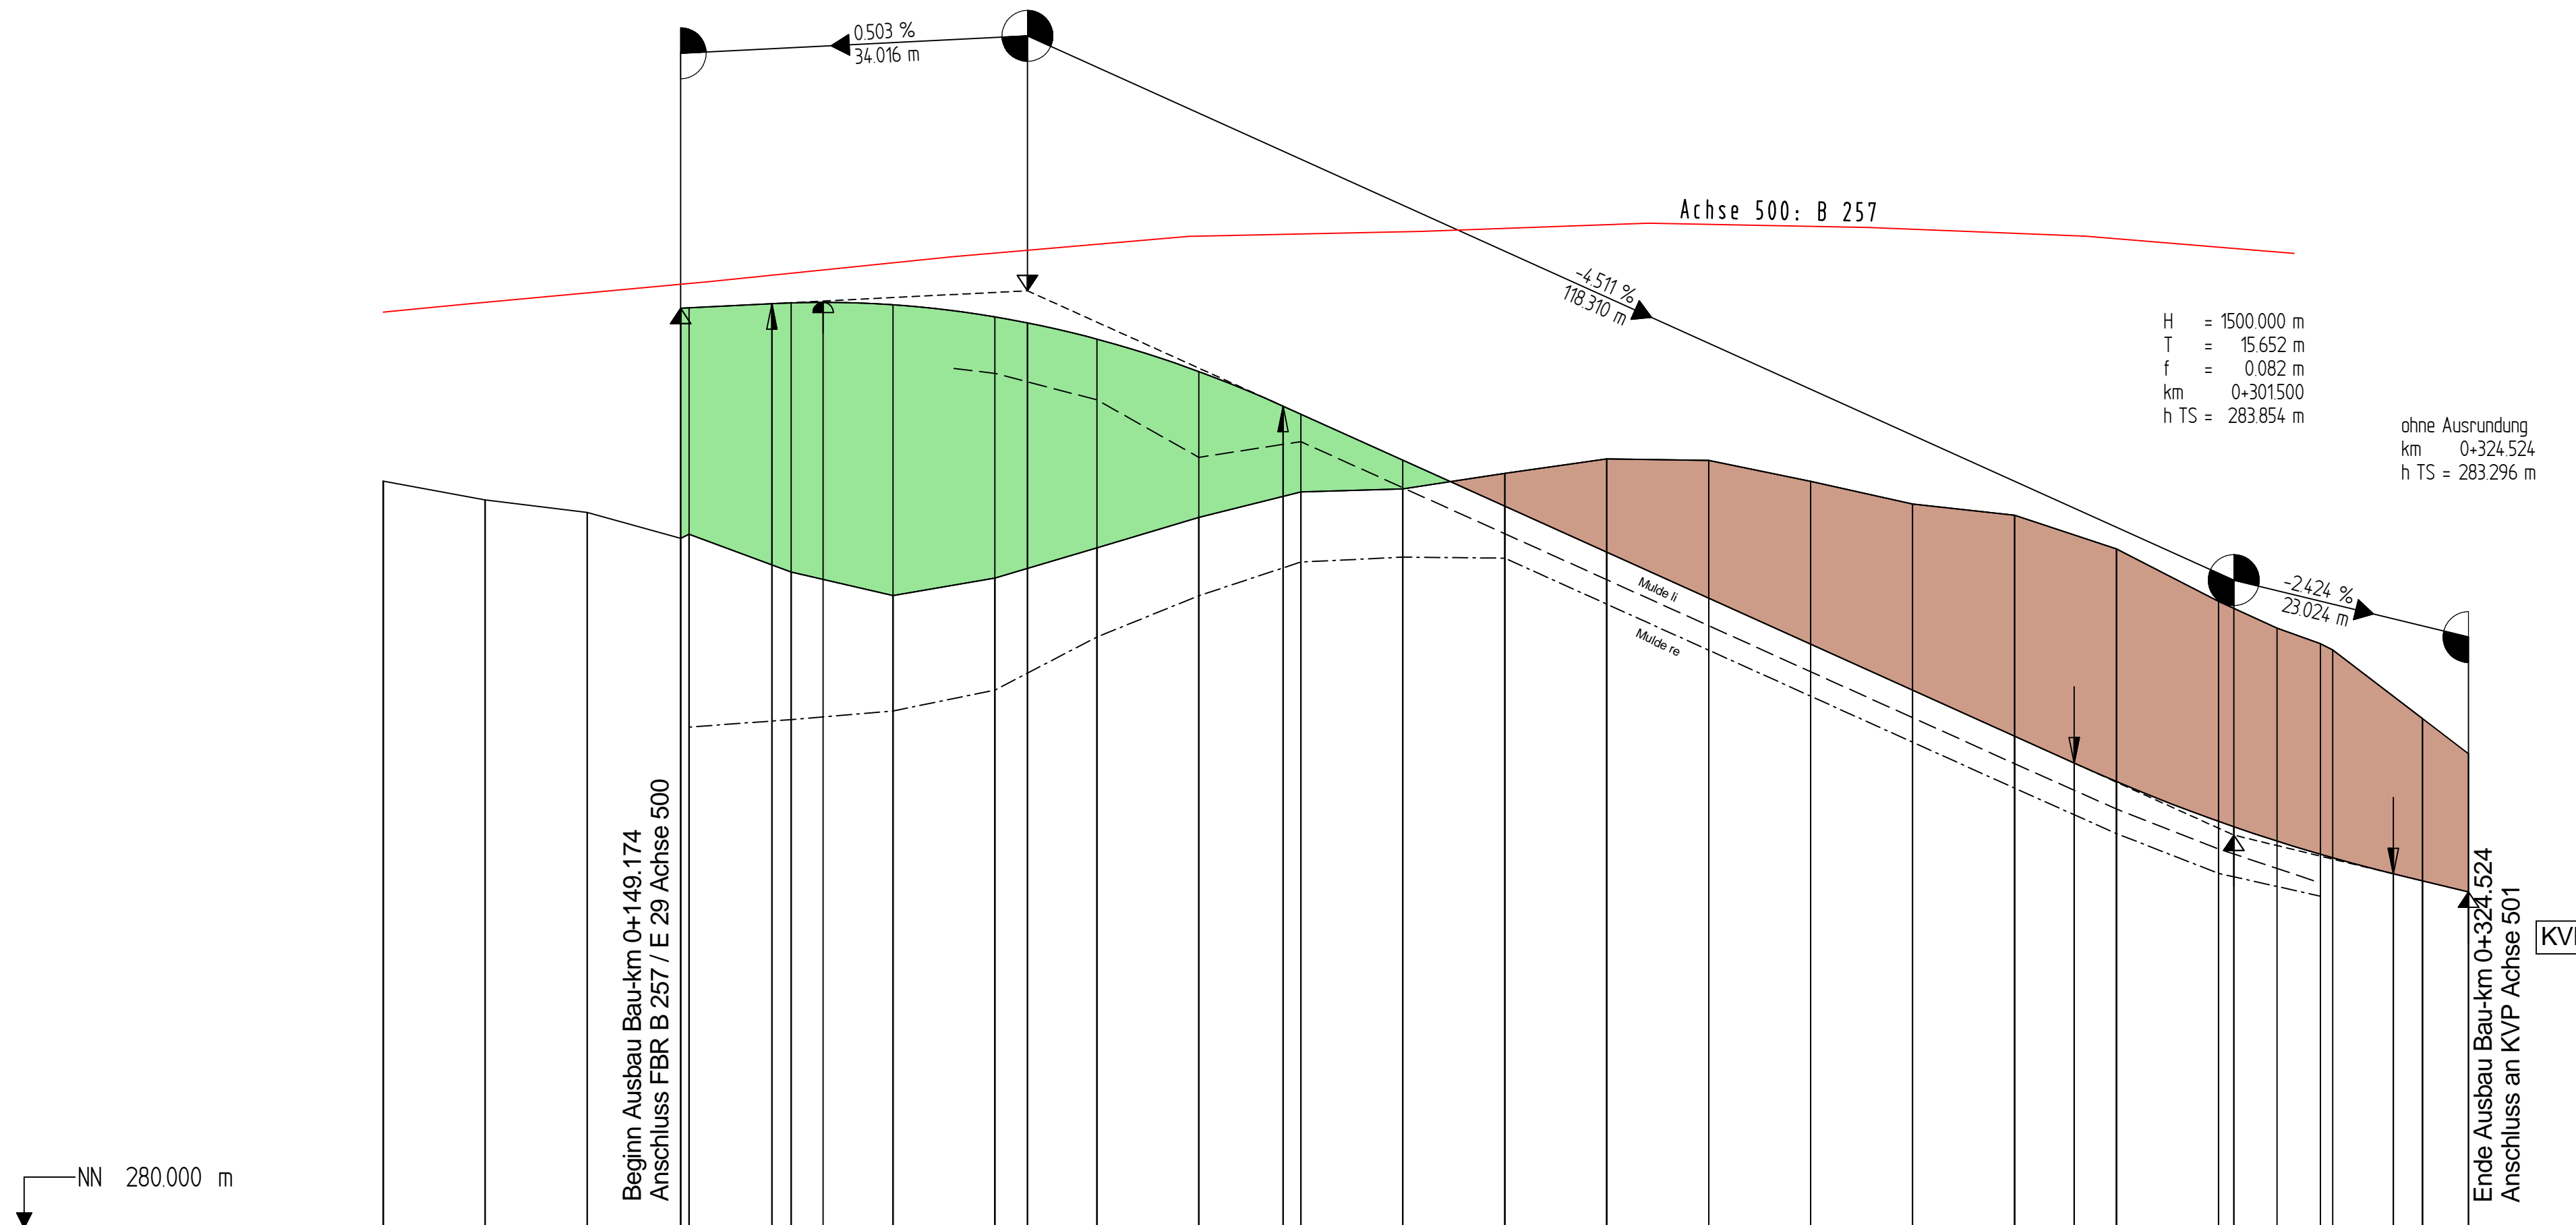

Höhe	289.020	289.020	289.065	289.073	289.078	289.054	288.936	288.877	288.717	288.399	288.060	287.982	287.531	287.079	286.628	286.177	285.726	285.275	284.824	284.560	284.379	283.989	283.935	283.665	283.475	283.406	283.296	
Stat	149.174	150.000	158.122	160.000	163.149	170.000	180.000	183.190	190.000	200.000	208.258	210.000	220.000	230.000	240.000	250.000	260.000	270.000	280.000	285.848	290.000	300.000	301.500	310.000	317.152	320.000	324.524	
Entwässerung li							288.429	288.382	288.122			287.712	287.261	286.809	286.358	285.907	285.456	285.005	284.554		284.109	283.719	283.385					
Entwässerung re		284.913	284.987	285.070	285.277	285.796	286.202	286.532	286.579	286.569	286.118	285.667	285.216	284.765	284.314	283.869	283.479	283.255										
Geländehöhe	286.764	286.805	286.434	286.203	286.375	286.670	286.969	287.218	287.248	287.401	287.543	287.527	287.323	287.100	286.990	286.659	286.146	285.883	285.731	285.670								
Station Querprofil	149.174	150.000	160.000	170.000	180.000	190.000	200.000	210.000	220.000	230.000	240.000	250.000	260.000	270.000	280.000	290.000	300.000	310.000	320.000									

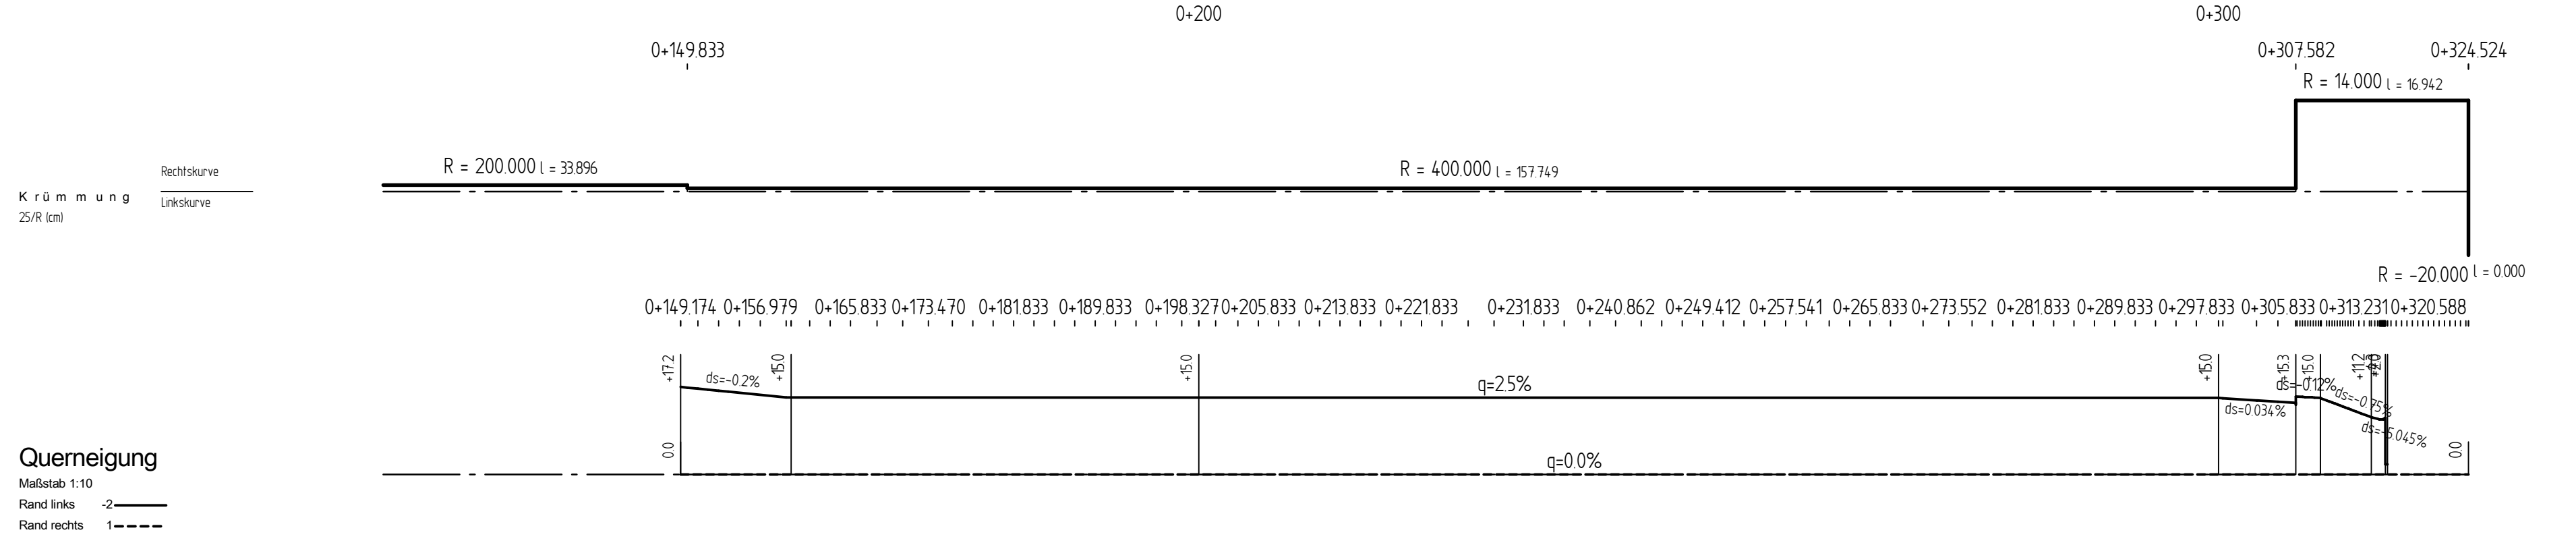

Zeichenerklärung

- Gradientenhochpunkt
- Gradiententiefpunkt
- Ausrundungsbeginn Wanne / Ausrundungsende Kuppe
- Damm
- Einschnitt
- Rohrleitung links
- Rohrleitung rechts
- Rohrleitung mitte
- Graben/Mulde links
- Graben/Mulde rechts
- Neigungsbrechpunkt mit Angabe von: Ausrundungshalbmesser, Tangentlänge, Stichhöhe, Bau-km, Höhe Tangentenschnittpunkt
- Längsneigung und Abstand zum nächsten Neigungsbrechpunkt
- Schacht links, Schacht mitte, Schacht rechts

c			
b			
a			
Nr.	Art der Änderung	Datum	Name

1	2	3	4	5	6	7	8	9	10	11	12	13	14	15
---	---	---	---	---	---	---	---	---	----	----	----	----	----	----

Entwurfsbearbeitung:

- VERKEHRSPLANUNG
- INGENIEURVERMESSUNG
- OBJEKTBETREUUNG
- BERATUNG

Ingenieurbüro Scheuch GmbH
 Bahnhofstraße 10 D-54595 Prüm
 Tel.: 06551 9811-0 info@ischuech.de

Projekt-Nr.: 2557BS
 Datum: 01.08.2018
 Name: WS/SP/SJ
 bearbeitet: 01.08.2018
 gezeichnet: 01.08.2018
 geprüft: 01.08.2018

Entwurfsbearbeitung:

Landesbetrieb Mobilität
 Gerolstein
 Brunnenstraße 1
 54558 Gerolstein
 Tel.: 06591/818-0
 Fax: 06591/818-88/87

Datum: 15.02.2019
 Name: [Signature]
 Dienststellenleiter

FESTSTELLUNGSENTWURF

Strassenbauverwaltung: **Rheinland-Pfalz**

Unterlage: 6 Blatt-Nr.: 4

Höhenplan
 Ausfahrt West (Achse 518)

PROJUS-Nr.: SAP-Nr.: A.21-10-0017.01 Maßstab: 1 : 500 / 50

B 257 Bitburg - Echternach
 AS Messerich

Neubau einer kreuzungsfreien Anschlussstelle zwischen Messerich und Niederstedem an die Kreisstraße K 23

ausgestellt: Gerolstein

15.02.2019
 Datum: [Signature]
 Dienststellenleiter