Achse 520

AS Messerich Ost - Ausfahrt B 257 FR Bitburg

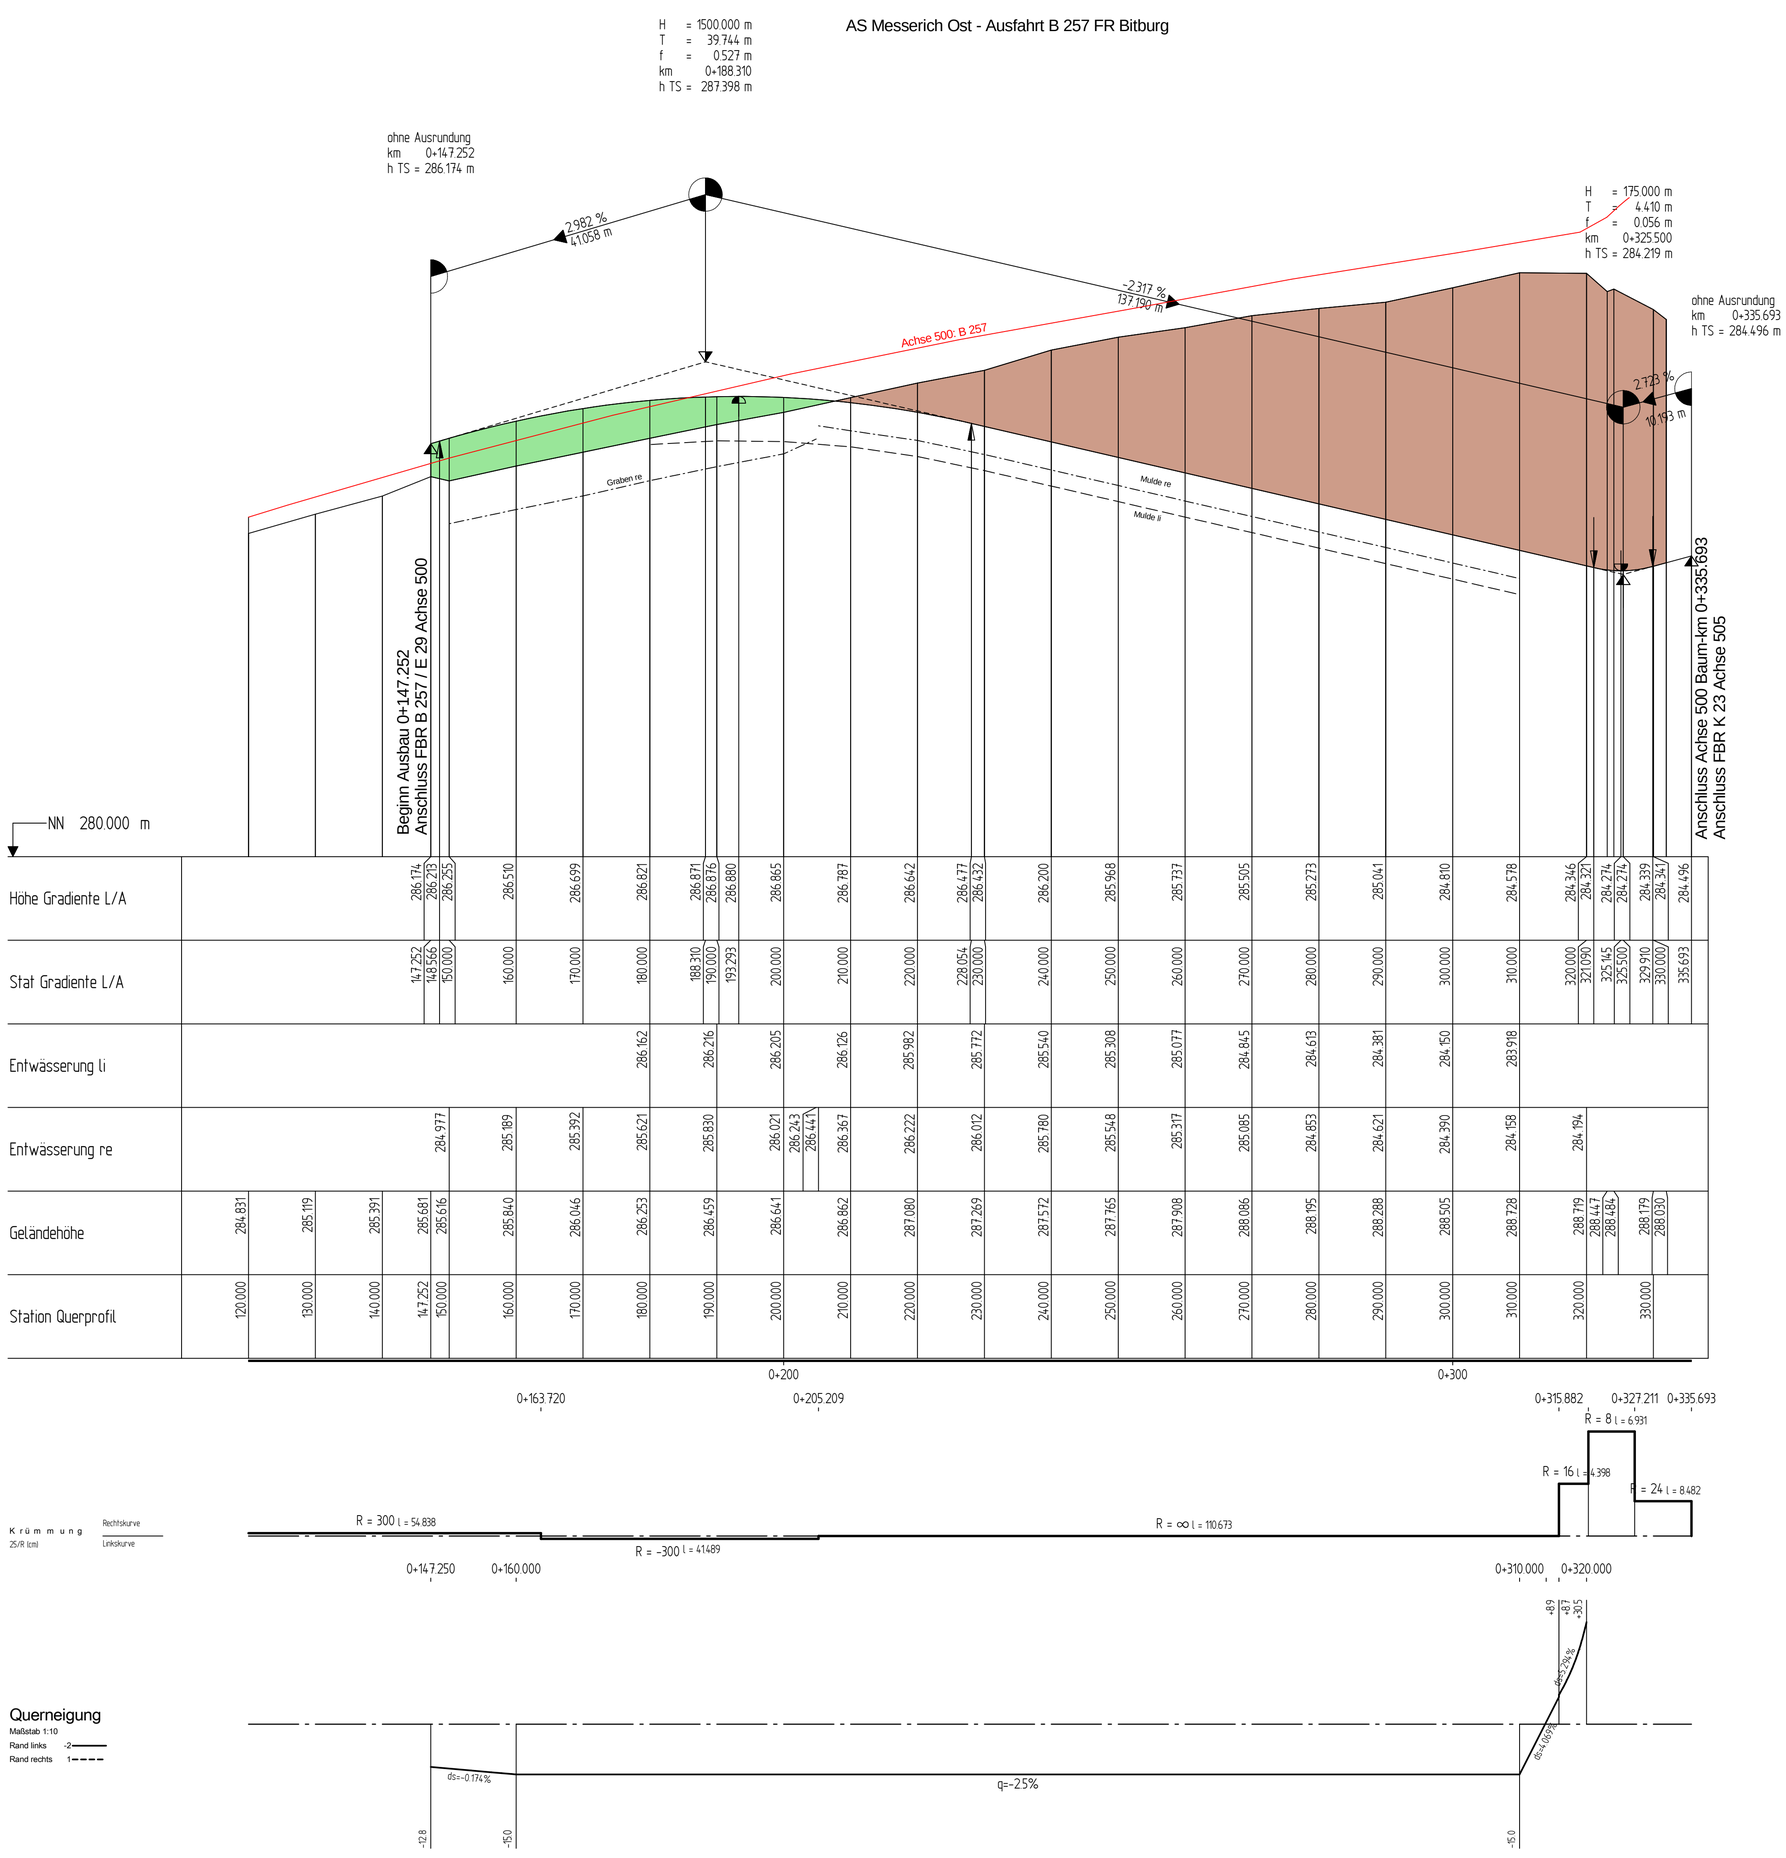

Zeichenerklärung

- Gradientenhochpunkt
- Gradiententiefpunkt
- Ausrundungsbeginn Wanne / Ausrundungsende Kuppe
- Damm
- Einschnitt
- Rohrleitung links
- Rohrleitung rechts
- Rohrleitung mitte
- Graben/Mulde links
- Graben/Mulde rechts

Neigungsbrechpunkt mit Angabe von:
H = 15 000 m Ausrundungshalbmesser
T = 362,155 m Tangentenlänge
f = 4,372 m Stichhöhe
km 0+601,335 Bau-km
hTS = 415,868 m Höhe Tangentenschnittpunkt

1,500% 1 531,000 m 0,700 % 725,000 m Längsneigung und Abstand zum nächsten Neigungsbrechpunkt

Schacht links Schacht mitte Schacht rechts

Nr.	Art der Änderung	Datum	Name
c			
b			
a			

1 2 3 4 5 6 7 8 9 10 11 12 13 14 15

Entwurfsbearbeitung:
INGENIEURBÜRO SCHEUCH
VERKEHRSPLANUNG
INGENIEURVERMESSUNG
OBJEKTBETREUUNG
BERATUNG
Ingenieurbüro Scheuch GmbH
Bahnhofstraße 10 D-54595 Prüm
Tel.: 06551.9611-0 info@scheuch-ingenieure.de

Projekt-Nr.: 2557BS

	Datum	Name
bearbeitet:	01.08.2018	WS/SP/SJ
gezeichnet:	01.08.2018	Plotter
geprüft:	01.08.2018	

Entwurfsbearbeitung:
LBM
Landesbetrieb Mobilität Gerolstein
Brunnenstraße 1
54568 Gerolstein
Tel.: 06591/818-0
Fax: 06591/818-88/87

	Datum	Name
bearbeitet:		
gezeichnet:		
geprüft:		

FESTSTELLUNGSENTWURF

Straßenbauverwaltung: RheinlandPfalz

Unterlage: 6 Blatt-Nr.: 5

Höhenplan
Ausfahrt Ost (Achse 520)

PROJIS-Nr.: SAP-Nr.: A.21-10-0017.01 Maßstab: 1 : 500 / 50

B 257 Bitburg - Echternach
AS Messerich

Neubau einer kreuzungsfreien Anschlussstelle
zwischen Messerich und Niederstedem an die Kreisstraße K 23

aufgestellt: Gerolstein

15.02.2019
Datum Dienststellenleiter