


# Regelquerschnitt 8


Deckenaufbau nach RStO 12 Belastungsklasse Bk 0,3


- Burgstraße -

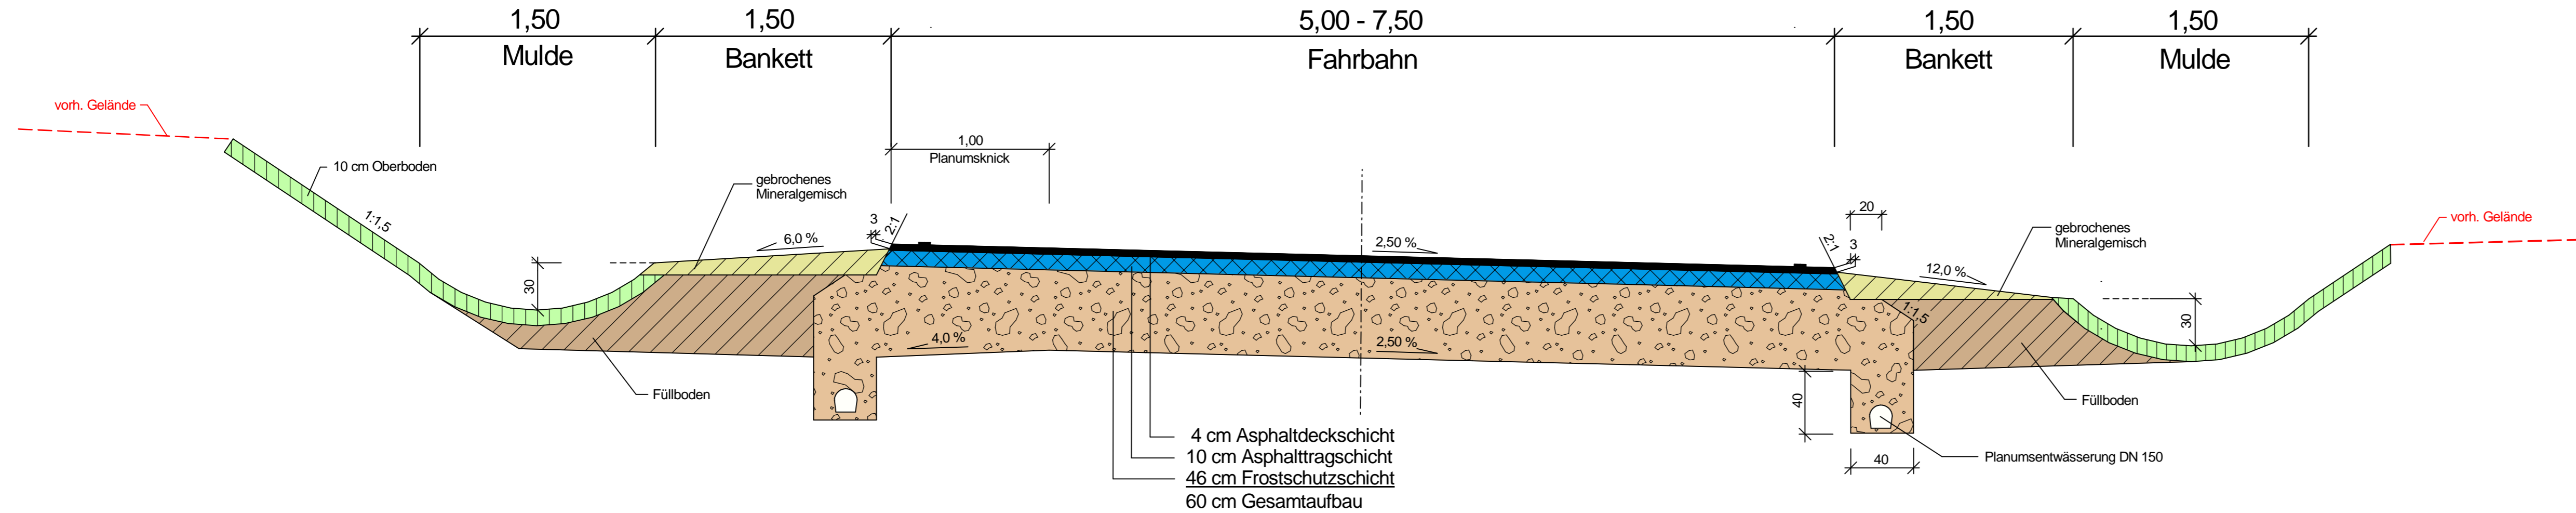

c			
b			
a			
Nr.	Art der Änderung	Datum	Name

1	2	3	4	5	6	7	8	9
---	---	---	---	---	---	---	---	---


<b>Entwurfsbearbeitung:</b>  VERKEHRSPLANUNG INGENIEURVERMESSUNG OBJEKTBETREUUNG BERATUNG Ingenieurbüro Scheuch GmbH Bahnhofstraße 10 D-54595 Prüm Tel.: 06551 9811-0 info@scheuch-ingenieure.de	Projekt-Nr.:	2557BS	
		Datum	Name
	bearbeitet:	01.08.2018	WS/SP/SJ
	gezeichnet:	01.08.2018	Plotter
	geprüft:	01.08.2018	

<b>Entwurfsbearbeitung:</b>  Landesbetrieb Mobilität Gerolstein Brunnenstraße 1 54568 Gerolstein Tel.: 06591/818-0 Fax: 06591/818-88/87		Datum	Name
	bearbeitet:		
	gezeichnet:		
	geprüft:		

## FESTSTELLUNGSENTWURF

<b>Straßenbauverwaltung:</b>  Rheinland-Pfalz	Unterlage: 14.2 Blatt-Nr.: 8/9
PROJIS-Nr.: SAP-Nr.: A.21-10-0017.01	Maßstab: 1 : 25

<b>B 257 Bitburg - Echternach AS Messerich</b>	
Neubau einer kreuzungsfreien Anschlussstelle zwischen Messerich und Niederstedem an die Kreisstraße K 23	

aufgestellt: Gerolstein 15.02.2019 Datum	 Dienststellenleiter
--	--