Ingenieurbüro Scheuch GmbH
Bahnhofstraße 10 D-54595 Prüm

| 2557BS, AS Messerich West_K23 | | | | | Unterlage: 16.0 |
|---|---|---|---|---|---|
| bearb. | gez. | gepr. | Datum | Maßstab | Achse: 503 |
| SP | Plotter | | 31.07.17 | MdL = 1:100<br>MdH = 1:100 | Station: 290.000 |

**Feststellungsentwurf**

Achse: 503
0+290.000

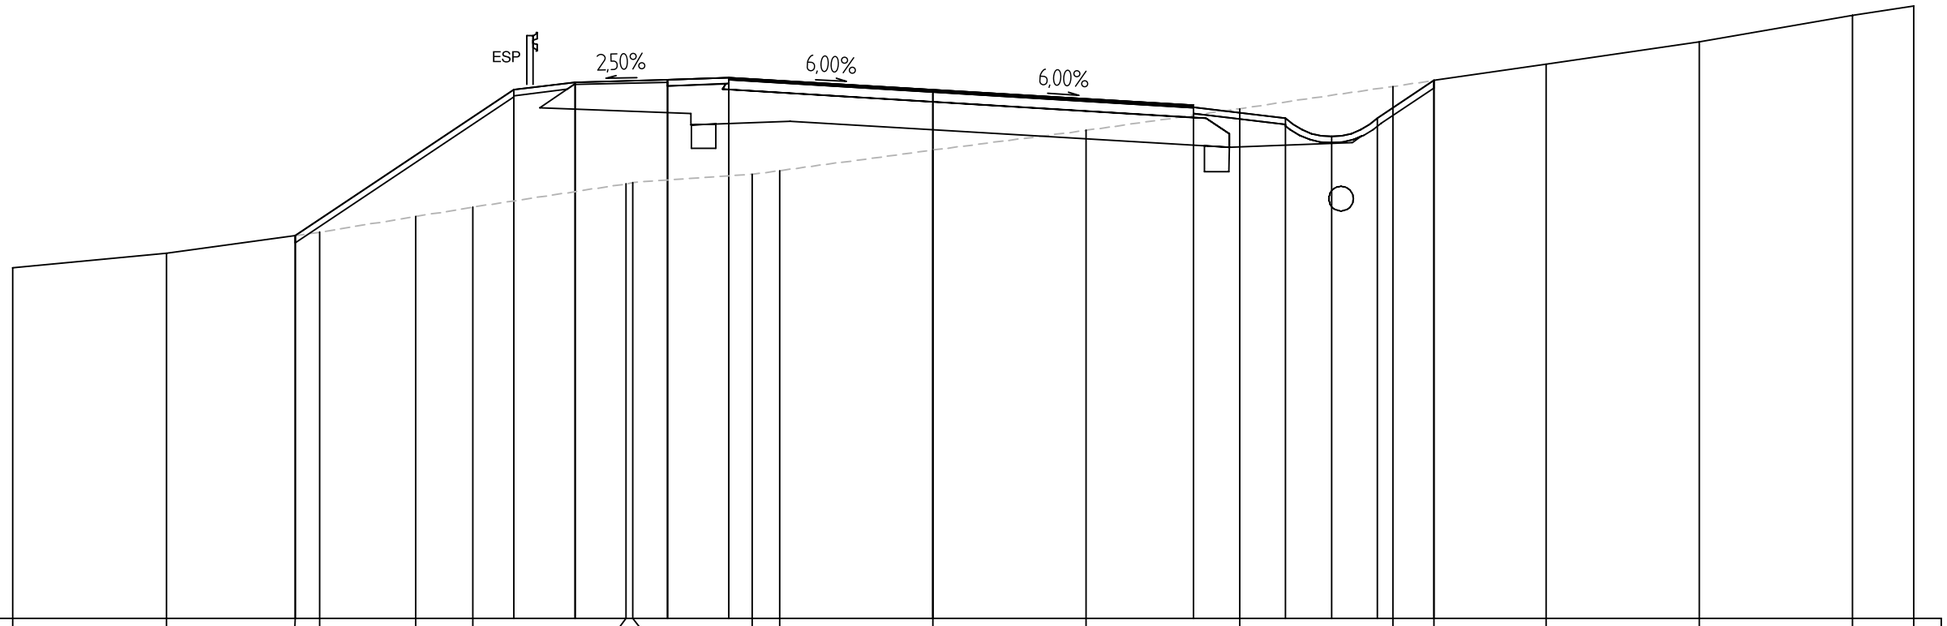


273.000

| | | | | |