

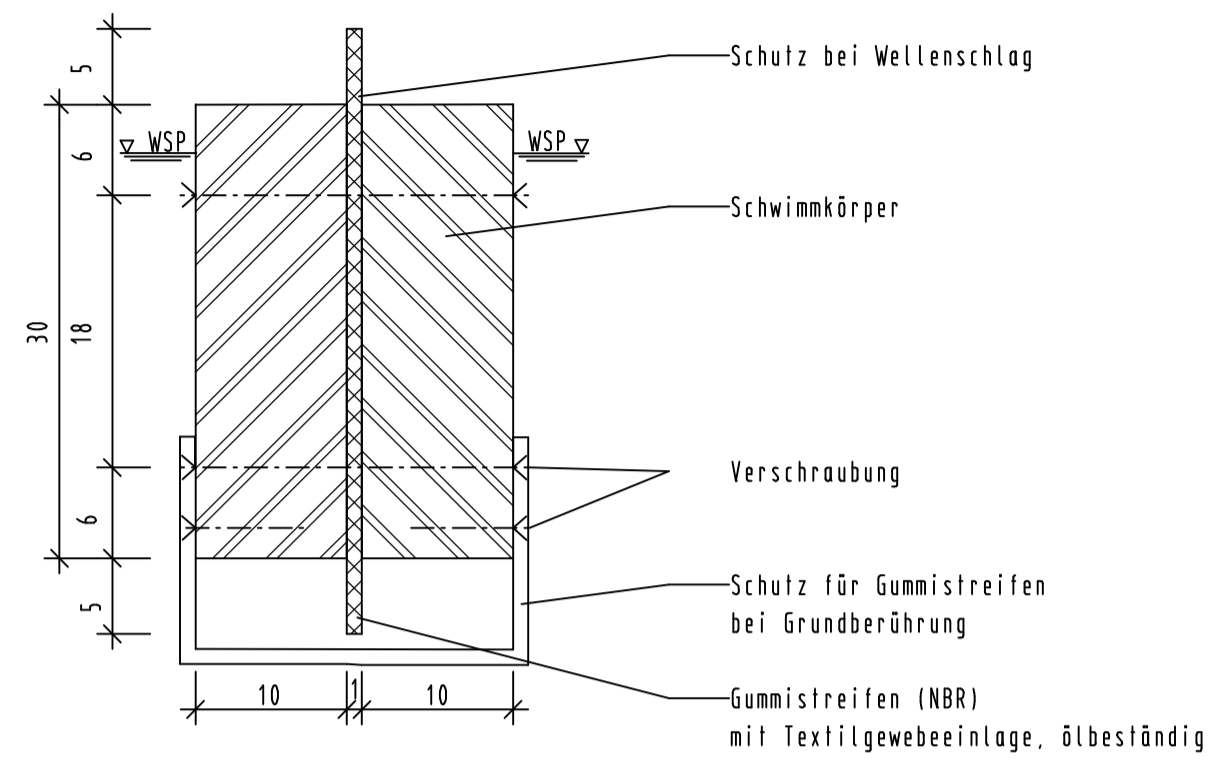


Detail schwimmende, ringförmige Tauchbecken
Mst. 1:5

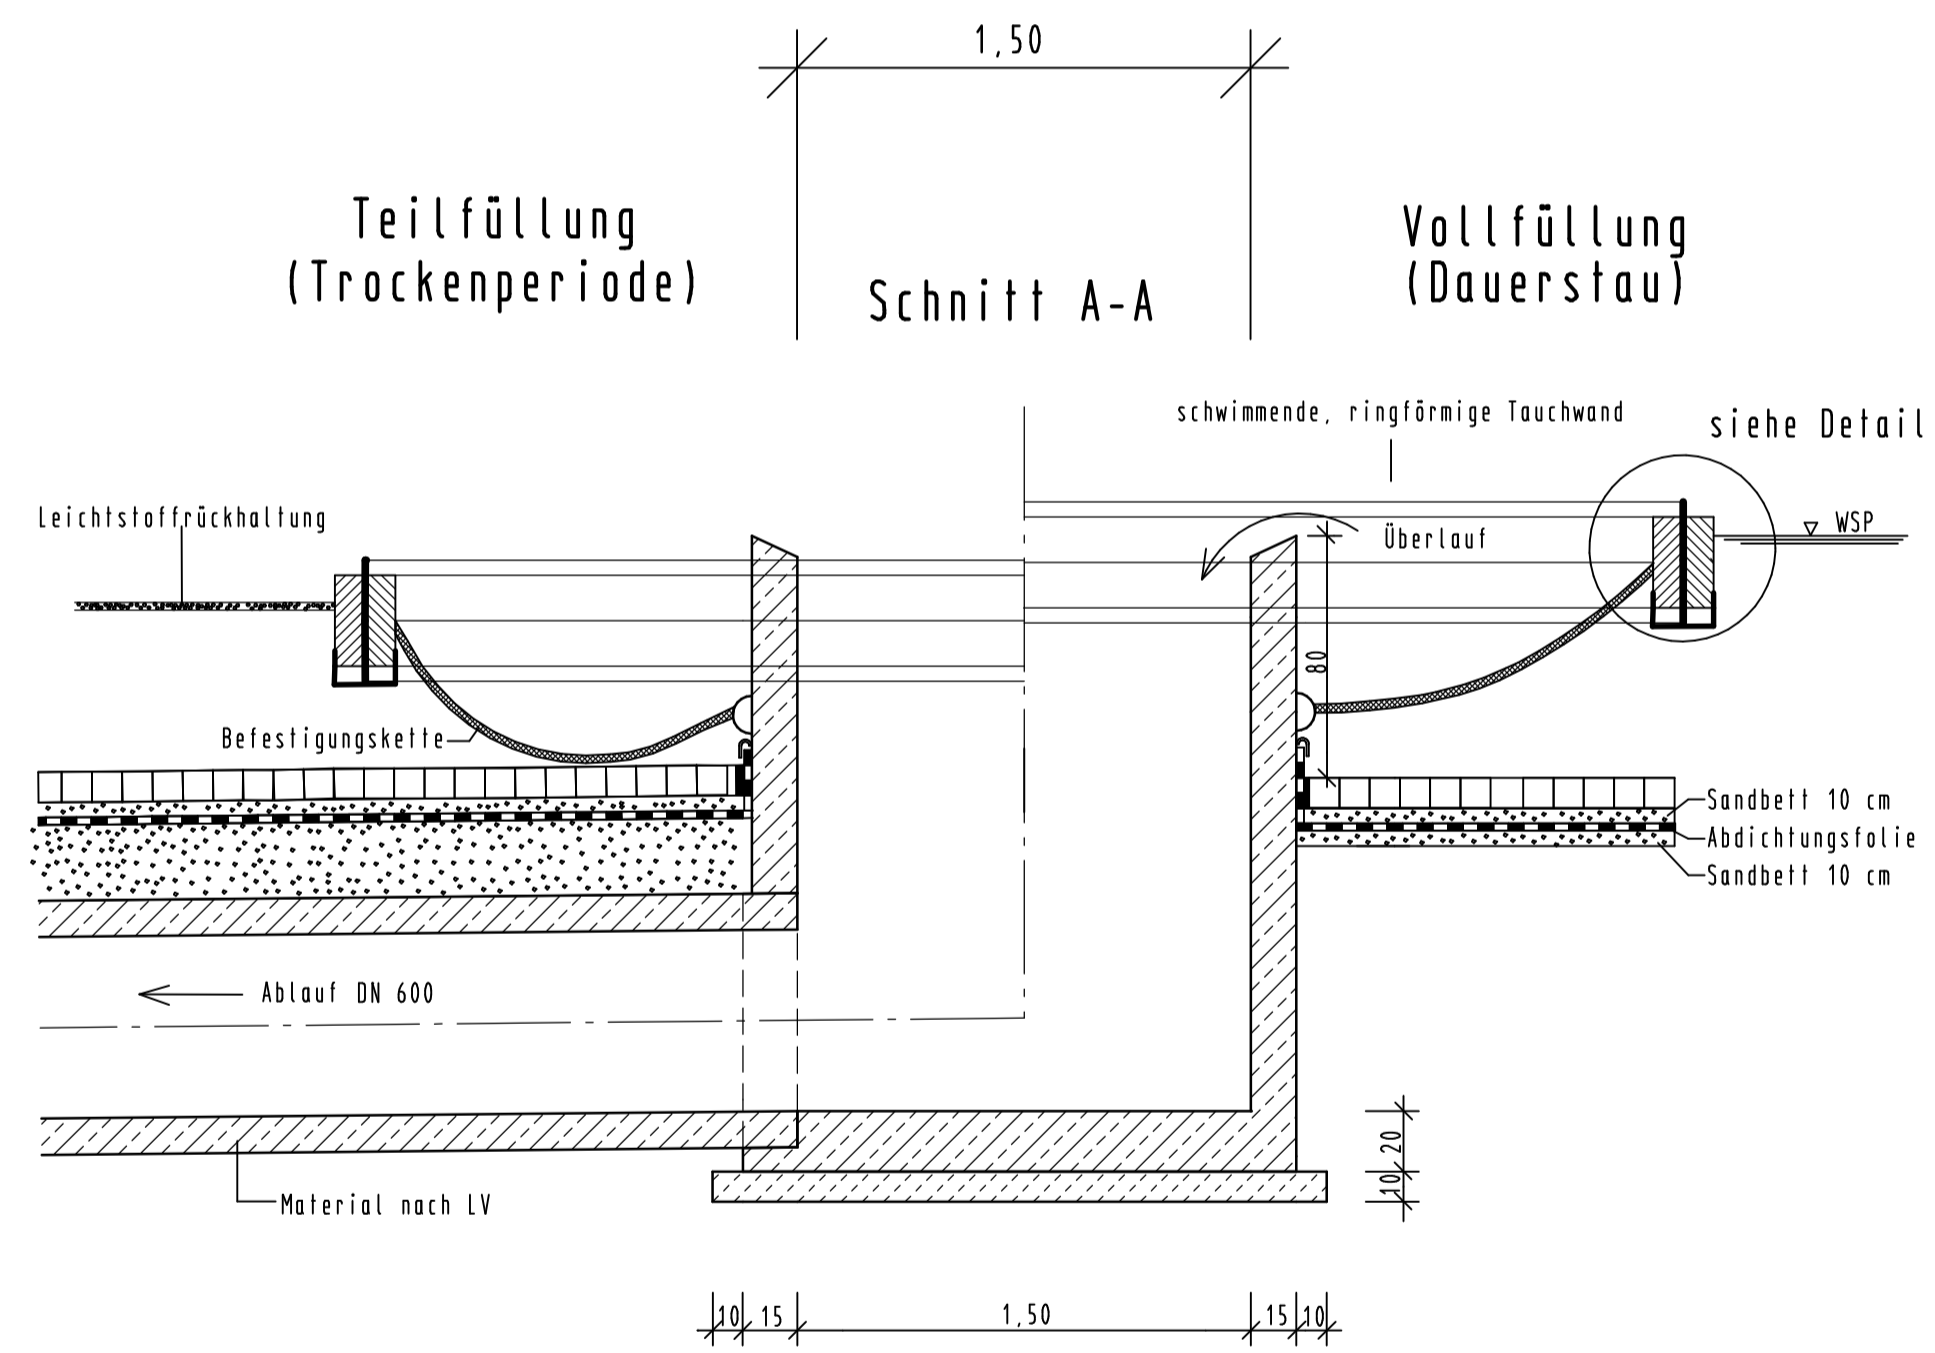

Detailplan Leichtstoffabscheider (Mönch 1)

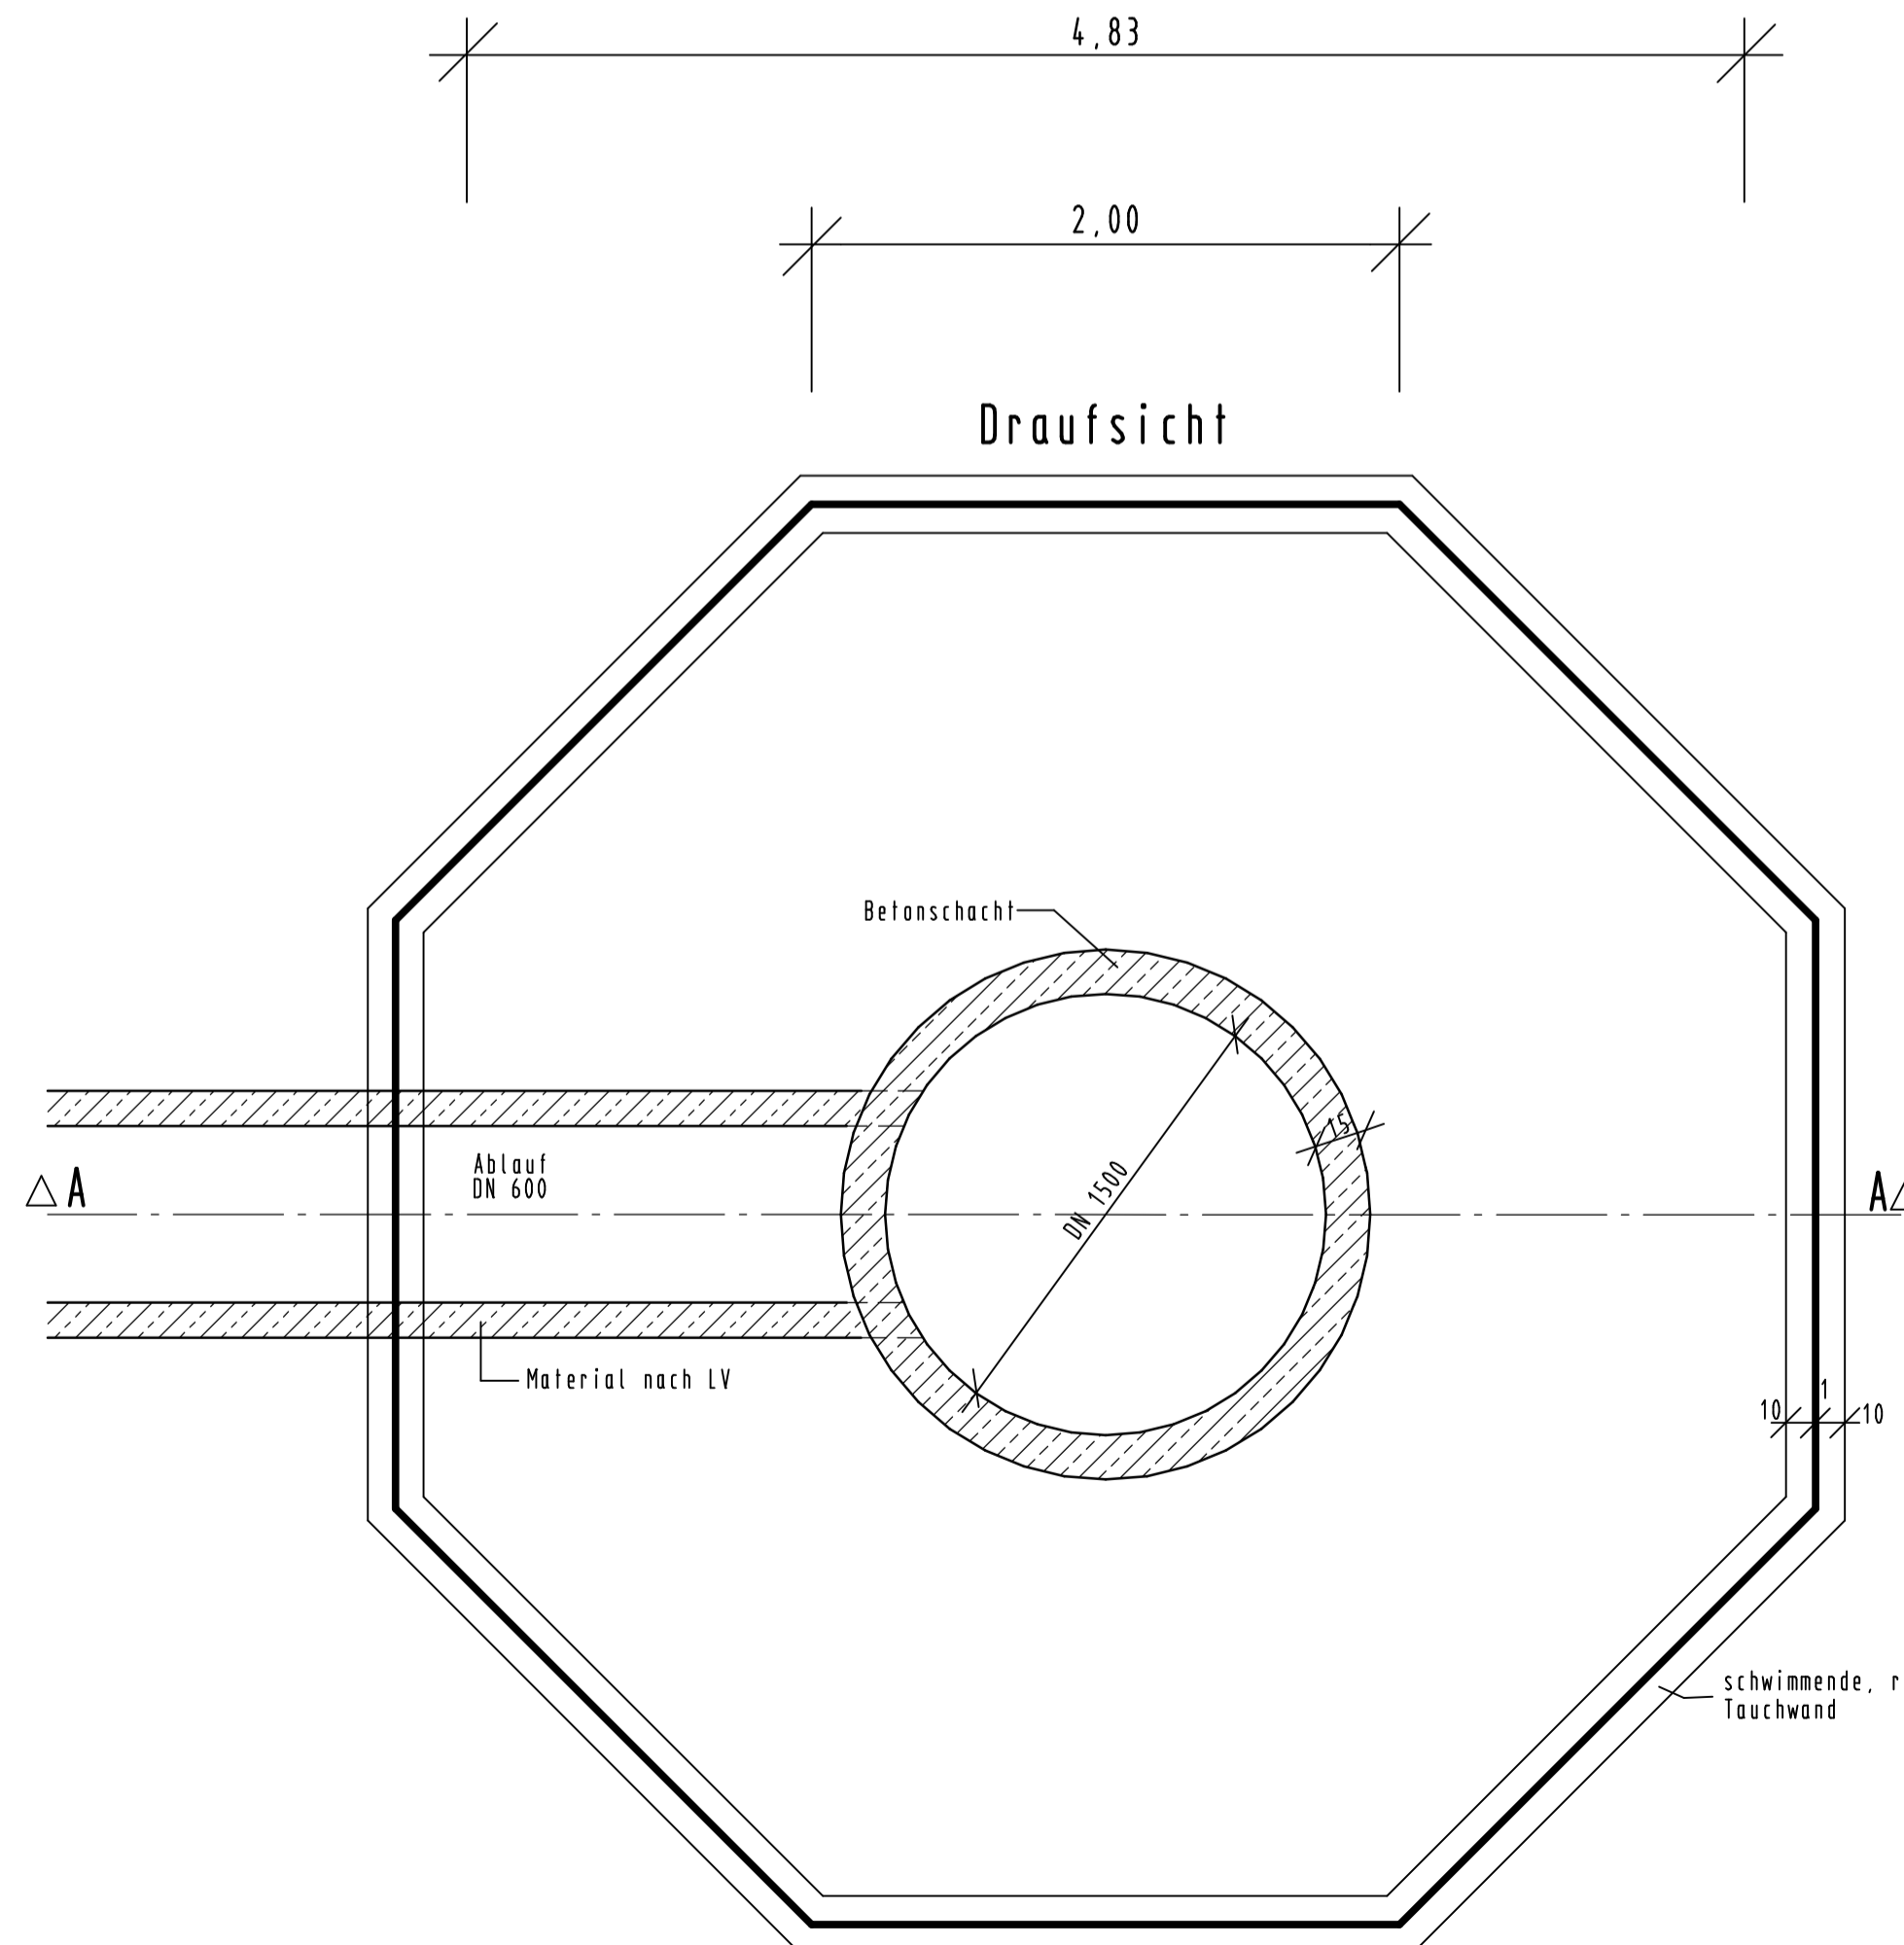

c			
b			
a			
Nr.	Art der Änderung	Datum	Name

1

Entwurfsbearbeitung: VERKEHRSPLANUNG INGENIEURVERMESSUNG OBJEKTBETREUUNG BERATUNG Ingenieurbüro Scheuch GmbH Bahnhofstraße 10 D-54595 Prüm Tel.: 06551 9611-0 info@scheuch-ingenieure.de	Projekt-Nr.: 2557BS		
		Datum	Name
	bearbeitet:	01.08.2018	WS/SP/SJ
	gezeichnet:	01.08.2018	Plotter
	geprüft:	01.08.2018	

Entwurfsbearbeitung: Landesbetrieb Mobilität Gerolstein Brunnenstraße 1 54568 Gerolstein Tel.: 06591/818-0 Fax: 06591/818-88/87		Datum	Name
	bearbeitet:		
	gezeichnet:		
	geprüft:		

FESTSTELLUNGSENTWURF

Straßenbauverwaltung: Rheinland-Pfalz	Unterlage: 18.4 Blatt-Nr.: 1/1 Detailplan Leichtstoffabscheider
---	---

PROJIS-Nr.:	SAP-Nr.: A.21-10-0017.01	Maßstab: 1 : 25
-------------	--------------------------	-----------------

**B 257 Bitburg - Echternach
AS Messerich**

Neubau einer kreuzungsfreien Anschlussstelle
zwischen Messerich und Niederstedem an die Kreisstraße K 23

aufgestellt: Gerolstein

15.02.2019 Datum Dienststellenleiter