




Regelquerschnitt Achse 333
nach RAL 2012
Belastungsklasse Bk3,2 gem. RStO 12
M = 1 : 50

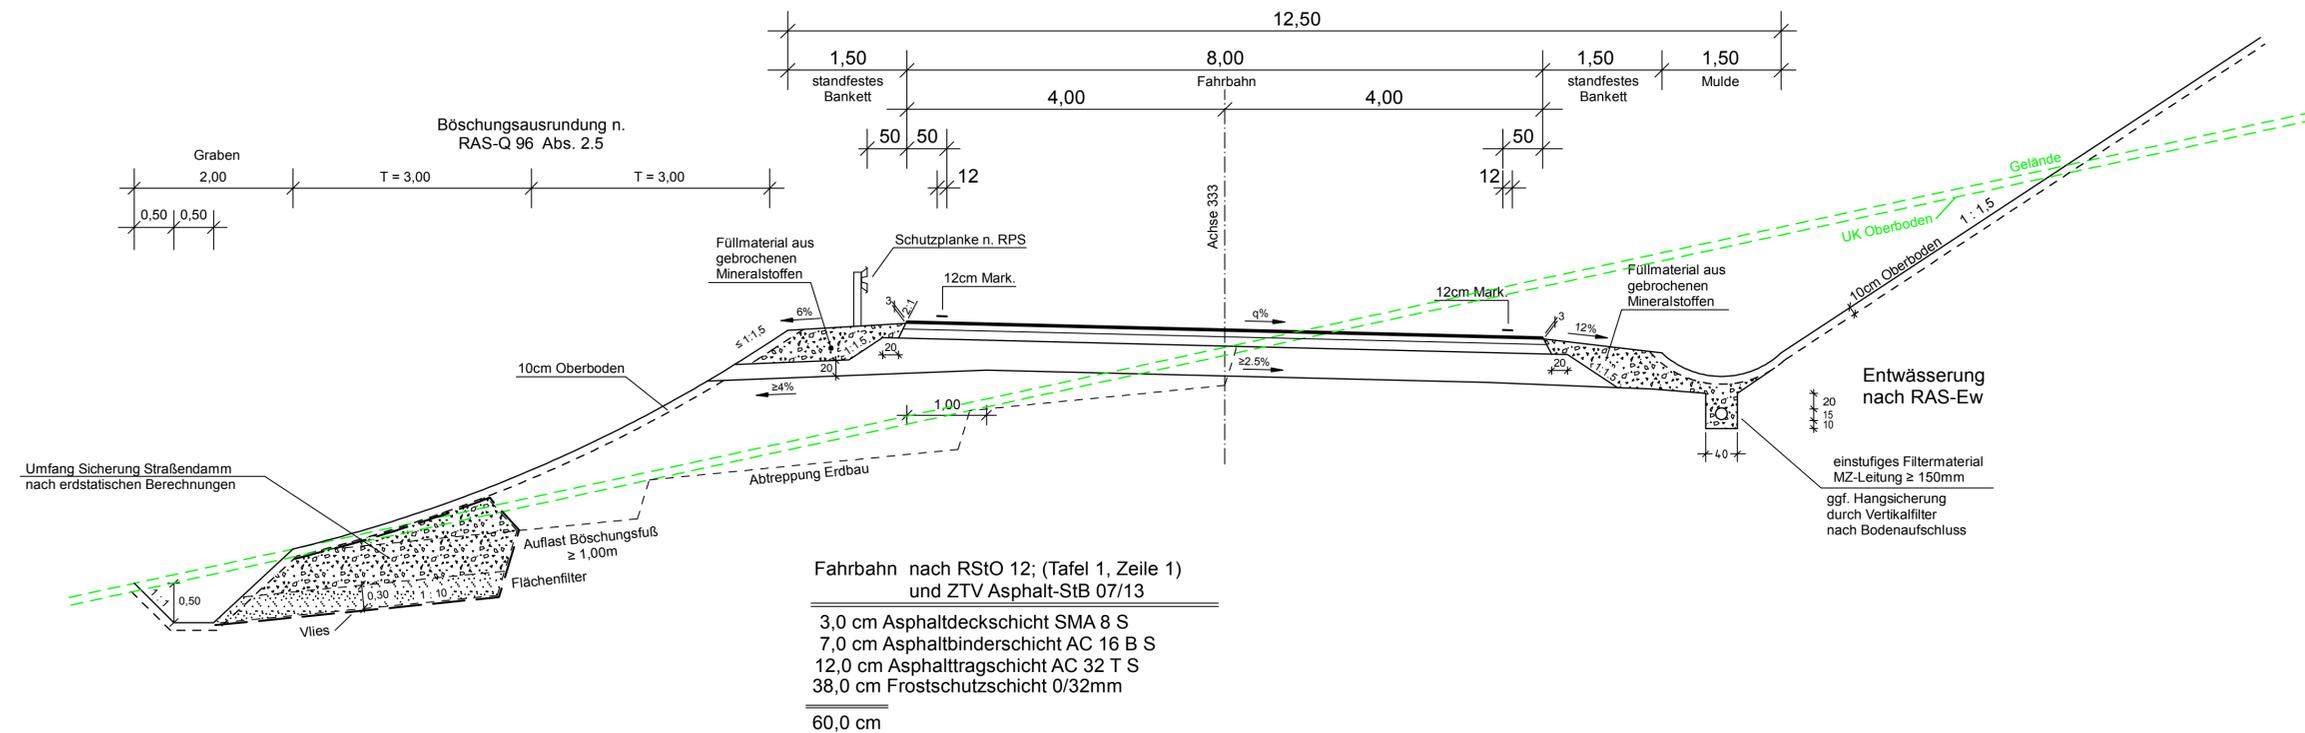

Detail
Fahrbahnsteiler
M = 1 : 50

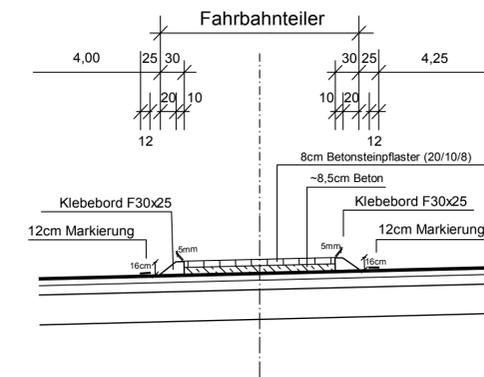

Draufsicht Fahrbahnsteiler
M = 1 : 25

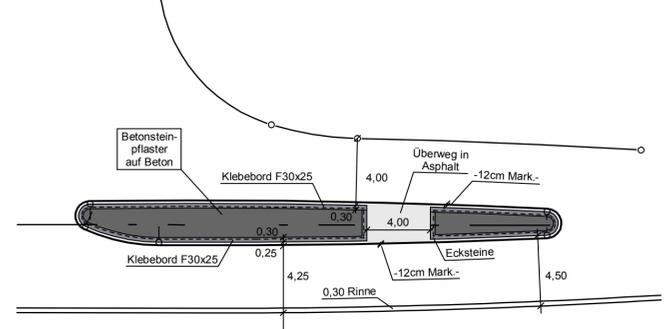

c			
b			
a			
Nr.	Art der Änderung	Datum	Name

Entwurfsbearbeitung:		Projekt-Nr.: 5622		
Königsbahnstraße 5 66538 Neunkirchen Tel.: 06821-9062-0 Fax: 06821-9062-62 Internet: www.ing-kohns.de E-Mail: plan@ing-kohns.de		bearbeitet:	Juni 2019	S. Knapp
		gezeichnet:	Juni 2019	J. Schneider
		geprüft:	Juni 2019	G. Kohns

Entwurfsbearbeitung:		Datum		Name	
Landesbetrieb Mobilität Kaiserslautern Mortlauerer Str. 20 67657 Kaiserslautern Tel: 0631/3631-0 Fax: 0631/3631-225		bearbeitet:			
		gezeichnet:			
		geprüft:			

FESTSTELLUNGSENTWURF

Straßenbauverwaltung:		Unterlage: 14.2 Blatt-Nr.: RQ 1	
		Regelquerschnitt B 270 (Achse 333)	
PROJIS-Nr.:	SAP-Nr.: A.82-02-0027.01	Maßstab: 1 : 50 / 1 : 25	

B 270
Bau einer Ortsumgehungsstraße
Olsbrücken

aufgestellt:	29.08.2019
Kaiserslautern, den
gez. R.Lutz	
..... Dienststellenleiter	