



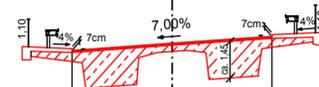


0+600,000

**BW Nr. 1 [0+627,30 Gleisachse]**  
 6 - Feld Talbauwerk  
 Bau-Km 0+504 - 0+678  
 Länge ~ 174m (6x29m)  
 LH ≥ 4.70 ( K 27) und ≥ 5.70m DB (elektr.)  
 Br. = 11.60m zw. d. Gel.  
 Kr.  $\star 42^\circ$   
 Br.Kl. n. DIN FB 101  
 Konstruktion ca. 1.45m + 0.1m Belag

Anmerkung:  
 konstruktive Vorgaben durch Fachbereich Brückenbau!

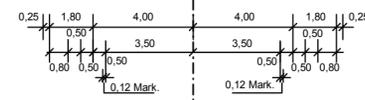

M = 1:200  
 NHN 199,00

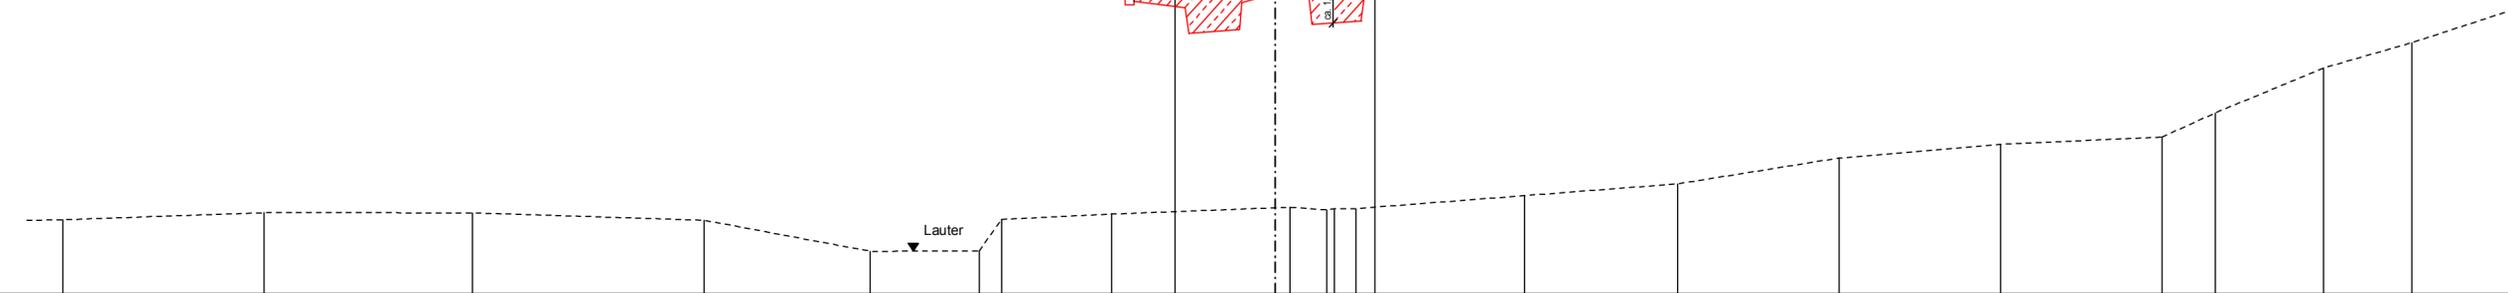

OK Strasse																				
Bestand	48,55 201,93	40,50 202,20	32,15 202,20	22,87 201,91	16,21 200,68	11,85 200,69 10,95 201,94	6,54 202,15	4,000 210,829	0,000 211,109	4,000 211,389	0,60 202,42 2,07 202,32 2,37 202,37 3,24 202,37	10,00 202,88	16,13 203,35	22,60 204,38	29,07 204,92	35,53 205,21	37,66 206,16	42,00 207,95	45,54 208,95	50,00 210,39

STATION  
 0+600,000

c			
b			
a			
Nr.	Art der Änderung	Datum	Name

Entwurfsbearbeitung:  
 Königsbahnstraße 5  
 66538 Neunkirchen  
 Tel.: 06821-9062-0  
 Fax: 06821-9062-62  
 Internet: www.ing-kohns.de  
 E-Mail: plan@ing-kohns.de

**Ingenieurgruppe KOHNS**

Projekt-Nr.: 5622

	Datum	Name
bearbeitet:	Juni 2019	S. Knapp
gezeichnet:	Juni 2019	J. Schneider
geprüft:	Juni 2019	G. Kohns

Entwurfsbearbeitung:

Landesbetrieb Mobilität  
 Kaiserslautern  
 Morlauterer Str. 20  
 67657 Kaiserslautern  
 Tel: 0631/3631-0  
 Fax: 0631/3631-225

	Datum	Name
bearbeitet:		
gezeichnet:		
geprüft:		

## FESTSTELLUNGSENTWURF

Straßenbauverwaltung:


Unterlage: 14.3 Blatt-Nr.: Q 2  
 Charakt. Querprofil  
 Achse 333

PROJIS-Nr.:	SAP-Nr.: A.82-02-0027.01	Maßstab: 1 : 100
-------------	--------------------------	------------------

**B 270**  
 Bau einer Ortsumgehungsstraße  
 Olsbrücken

aufgestellt:  
 Kaiserslautern, den 29.08.2019.....  
 gez. R.Lutz  
 .....  
 Dienststellenleiter

0+920,000

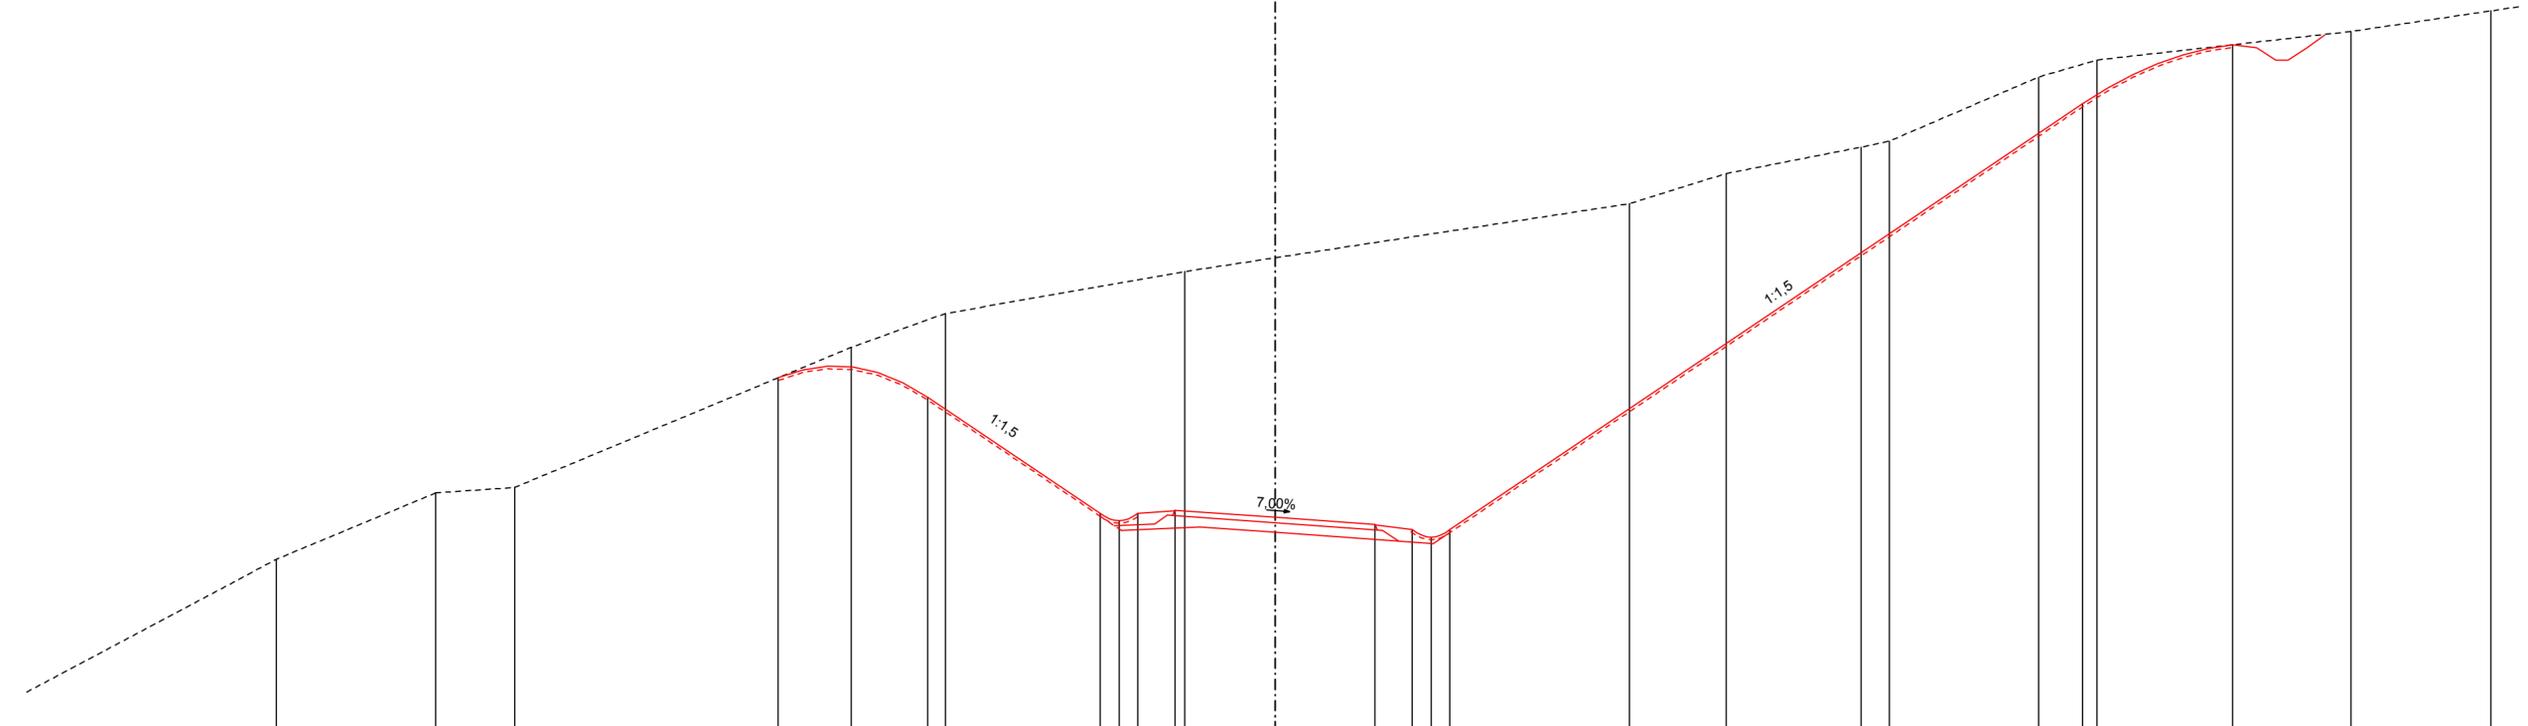

M = 1:200  
NHN 215,00

OK Strasse				19,905 229,047	13,905 228,278	7,000 223,675 6,250 223,375 5,500 223,675 4,000 223,765 4,000 223,765	0,000 223,515	4,000 223,235 4,000 223,205 5,500 223,025 6,250 222,725 7,000 223,025					32,357 239,930	38,357 242,263	
Bestand	40,00 221,85	33,62 224,48	30,46 224,70	16,98 230,25	13,20 231,60	3,61 233,26			14,20 235,96	18,08 237,16	23,48 238,20 24,61 238,44	30,59 240,98	32,93 241,66	43,10 242,79	48,71 243,61

STATION  
0+920,000

c			
b			
a			
Nr.	Art der Änderung	Datum	Name

Entwurfsbearbeitung: Königsbahnstraße 5 66538 Neunkirchen Tel.: 06821-9062-0 Fax: 06821-9062-62 Internet: www.ing-kohns.de E-Mail: plan@ing-kohns.de		Projekt-Nr.: 5622		
			Datum	Name
		bearbeitet:	Juni 2019	S. Knapp
		gezeichnet:	Juni 2019	J. Schneider
		geprüft:	Juni 2019	G. Kohns

Entwurfsbearbeitung: 	Landesbetrieb Mobilität Kaiserslautern Morlauterer Str. 20 67657 Kaiserslautern Tel: 0631/3631-0 Fax: 0631/3631-225		Datum	Name
	bearbeitet:			
	gezeichnet:			
	geprüft:			

## FESTSTELLUNGSENTWURF

Straßenbauverwaltung:  Rheinland-Pfalz	Unterlage: 14.3 Blatt-Nr.: Q 3 Charakt. Querprofil Achse 333
PROJIS-Nr.:	SAP-Nr.: A.82-02-0027.01
Maßstab: 1 : 100	

**B 270**  
Bau einer Ortsumgehungsstraße  
Olsbrücken

aufgestellt:  
Kaiserslautern, den 29.08.2019.....  
  
gez. R.Lutz  
.....  
Dienststellenleiter

