




B 327 / B 269 Ein- und Ausfädelungsspuren, und Rampenfahrbahn B 327 / B 269 im Dammbereich


Belastungsklasse 10, Tafel 1, Zeile 1 nach RStO 12

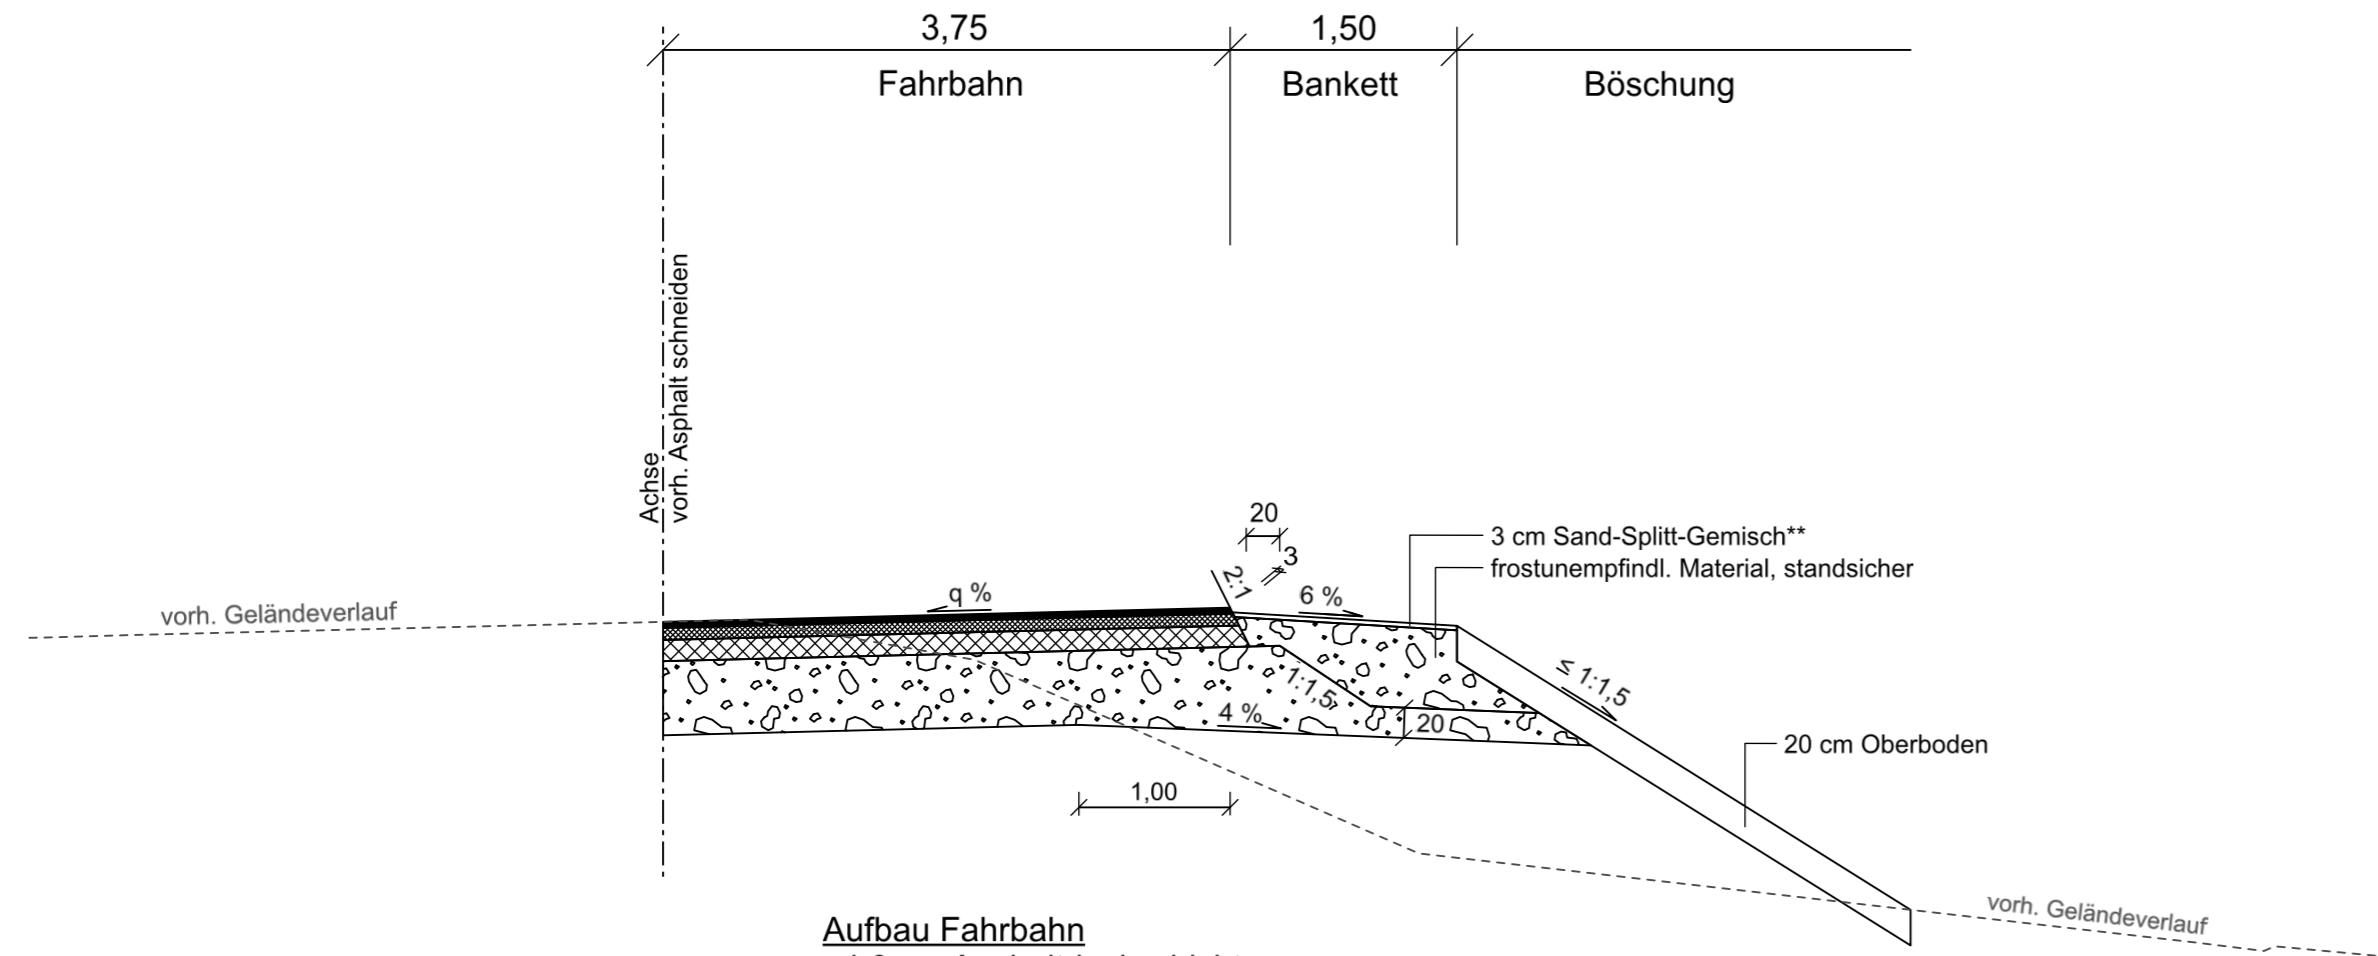

Aufbau Fahrbahn
 4,0 cm Asphaltdeckschicht
 8,0 cm Asphaltbinderschicht
 14,0 cm Asphalttragschicht
 49,0 cm Frostschutzschicht *
 75,0 cm Gesamtaufbau

* aus gebrochenem Naturstein
 ** aus Splitt-Gemisch 2/5 mm

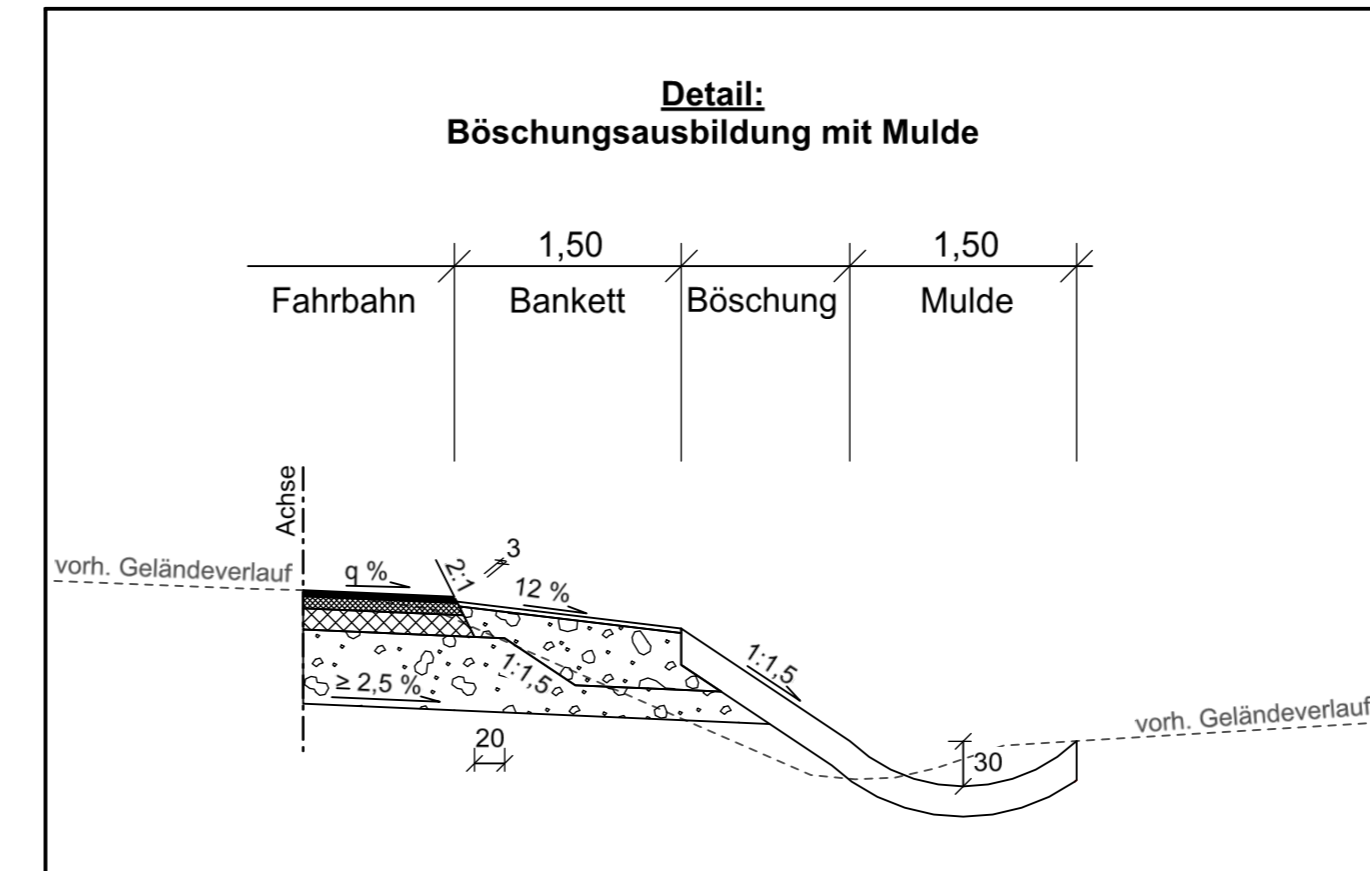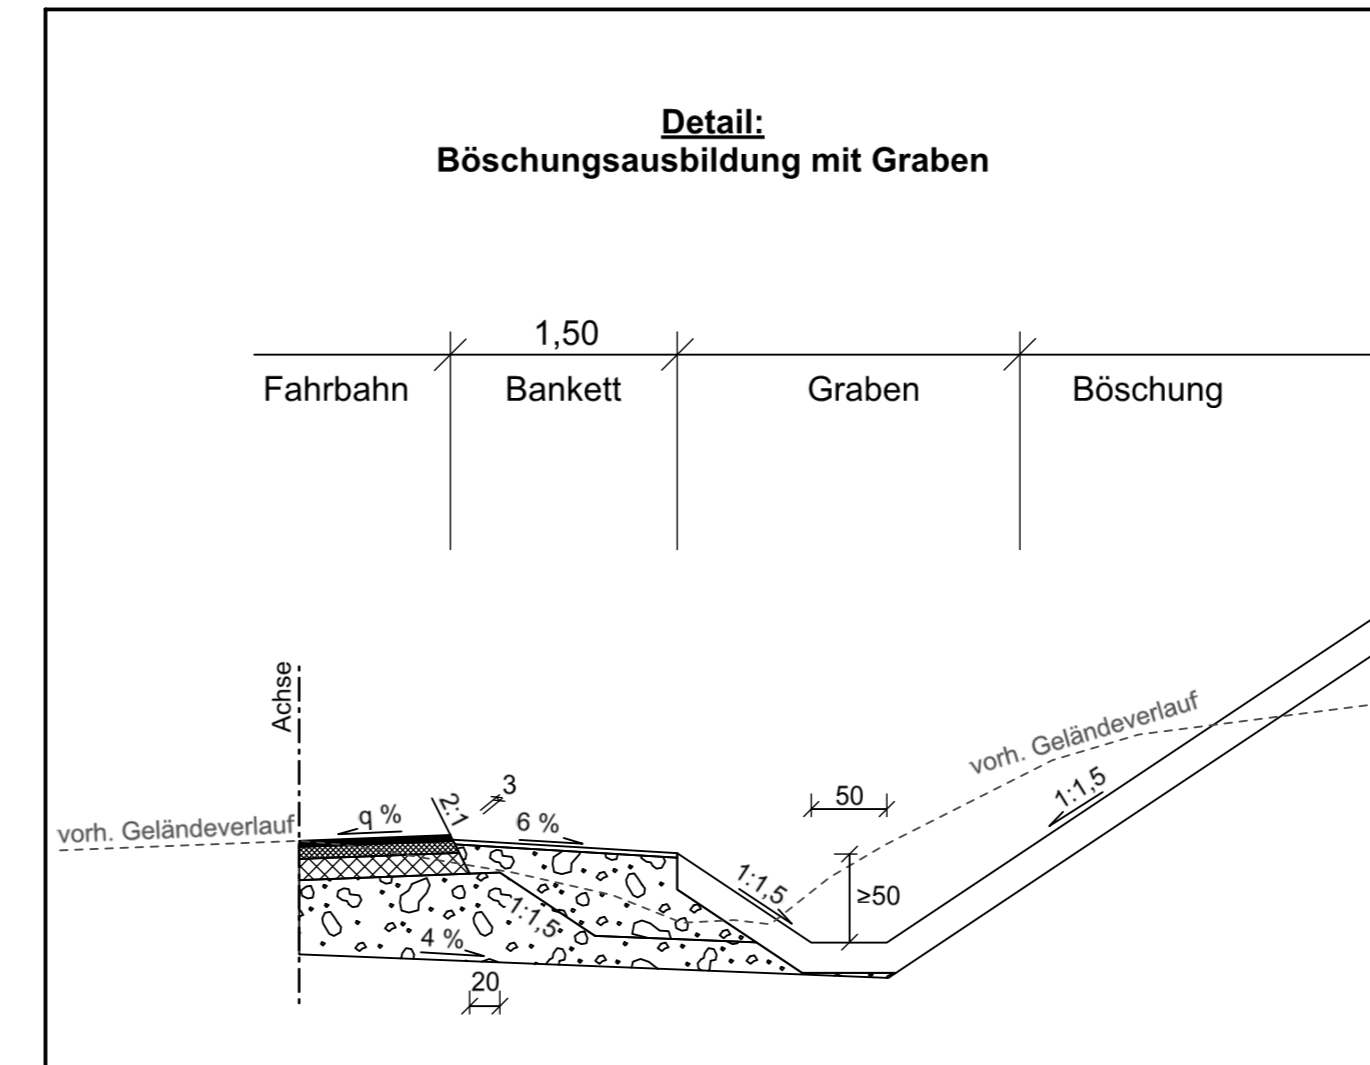

Entwurfsbearbeitung:  V - KON KG Trierer Straße 29 54439 Saarburg Tel.: 06581 99698- 0 Fax: 06581 99698-10 www.v-kon-ing.de	Projekt-Nr.:	
	bearbeitet:	Datum
	gezeichnet:	Zeichen
	geprüft:	
	Dateiname:	14202f1.pltx

PLANFESTSTELLUNG



Landesbetrieb Mobilität
 Trier
 Dasbachstraße 15c · 54292 Trier
 Tel: 0651/9796-0 · Fax: 0651/9796-1480



**B 327, B 269
 AS Morbach**

Anlage:	14.2	
Blatt Nr.:	2	
Maßnahmen Nr.:	A.22-11-0046.01	
bearbeitet	Datum	Name
gezeichnet		
geprüft		
Straßenquerschnitt, Maßstab 1 : 50		
von NK:	6108 022	nach NK:

Entwurfsprüfung:	LBM Trier	Datum	Name
Straßenplanung:		08.01.2021	Marc Kuhn
Landespflege:			
Immissionsschutz:			
Nr.	Art der Änderung	Datum	Name
1			
2			
3			
4			
5			
6			

aufgestellt:	i.v. Bartnick
Trier, den	08.01.2021