


Radwege, Achse 430


Tafel 6, Zeile 2 nach RStO 12

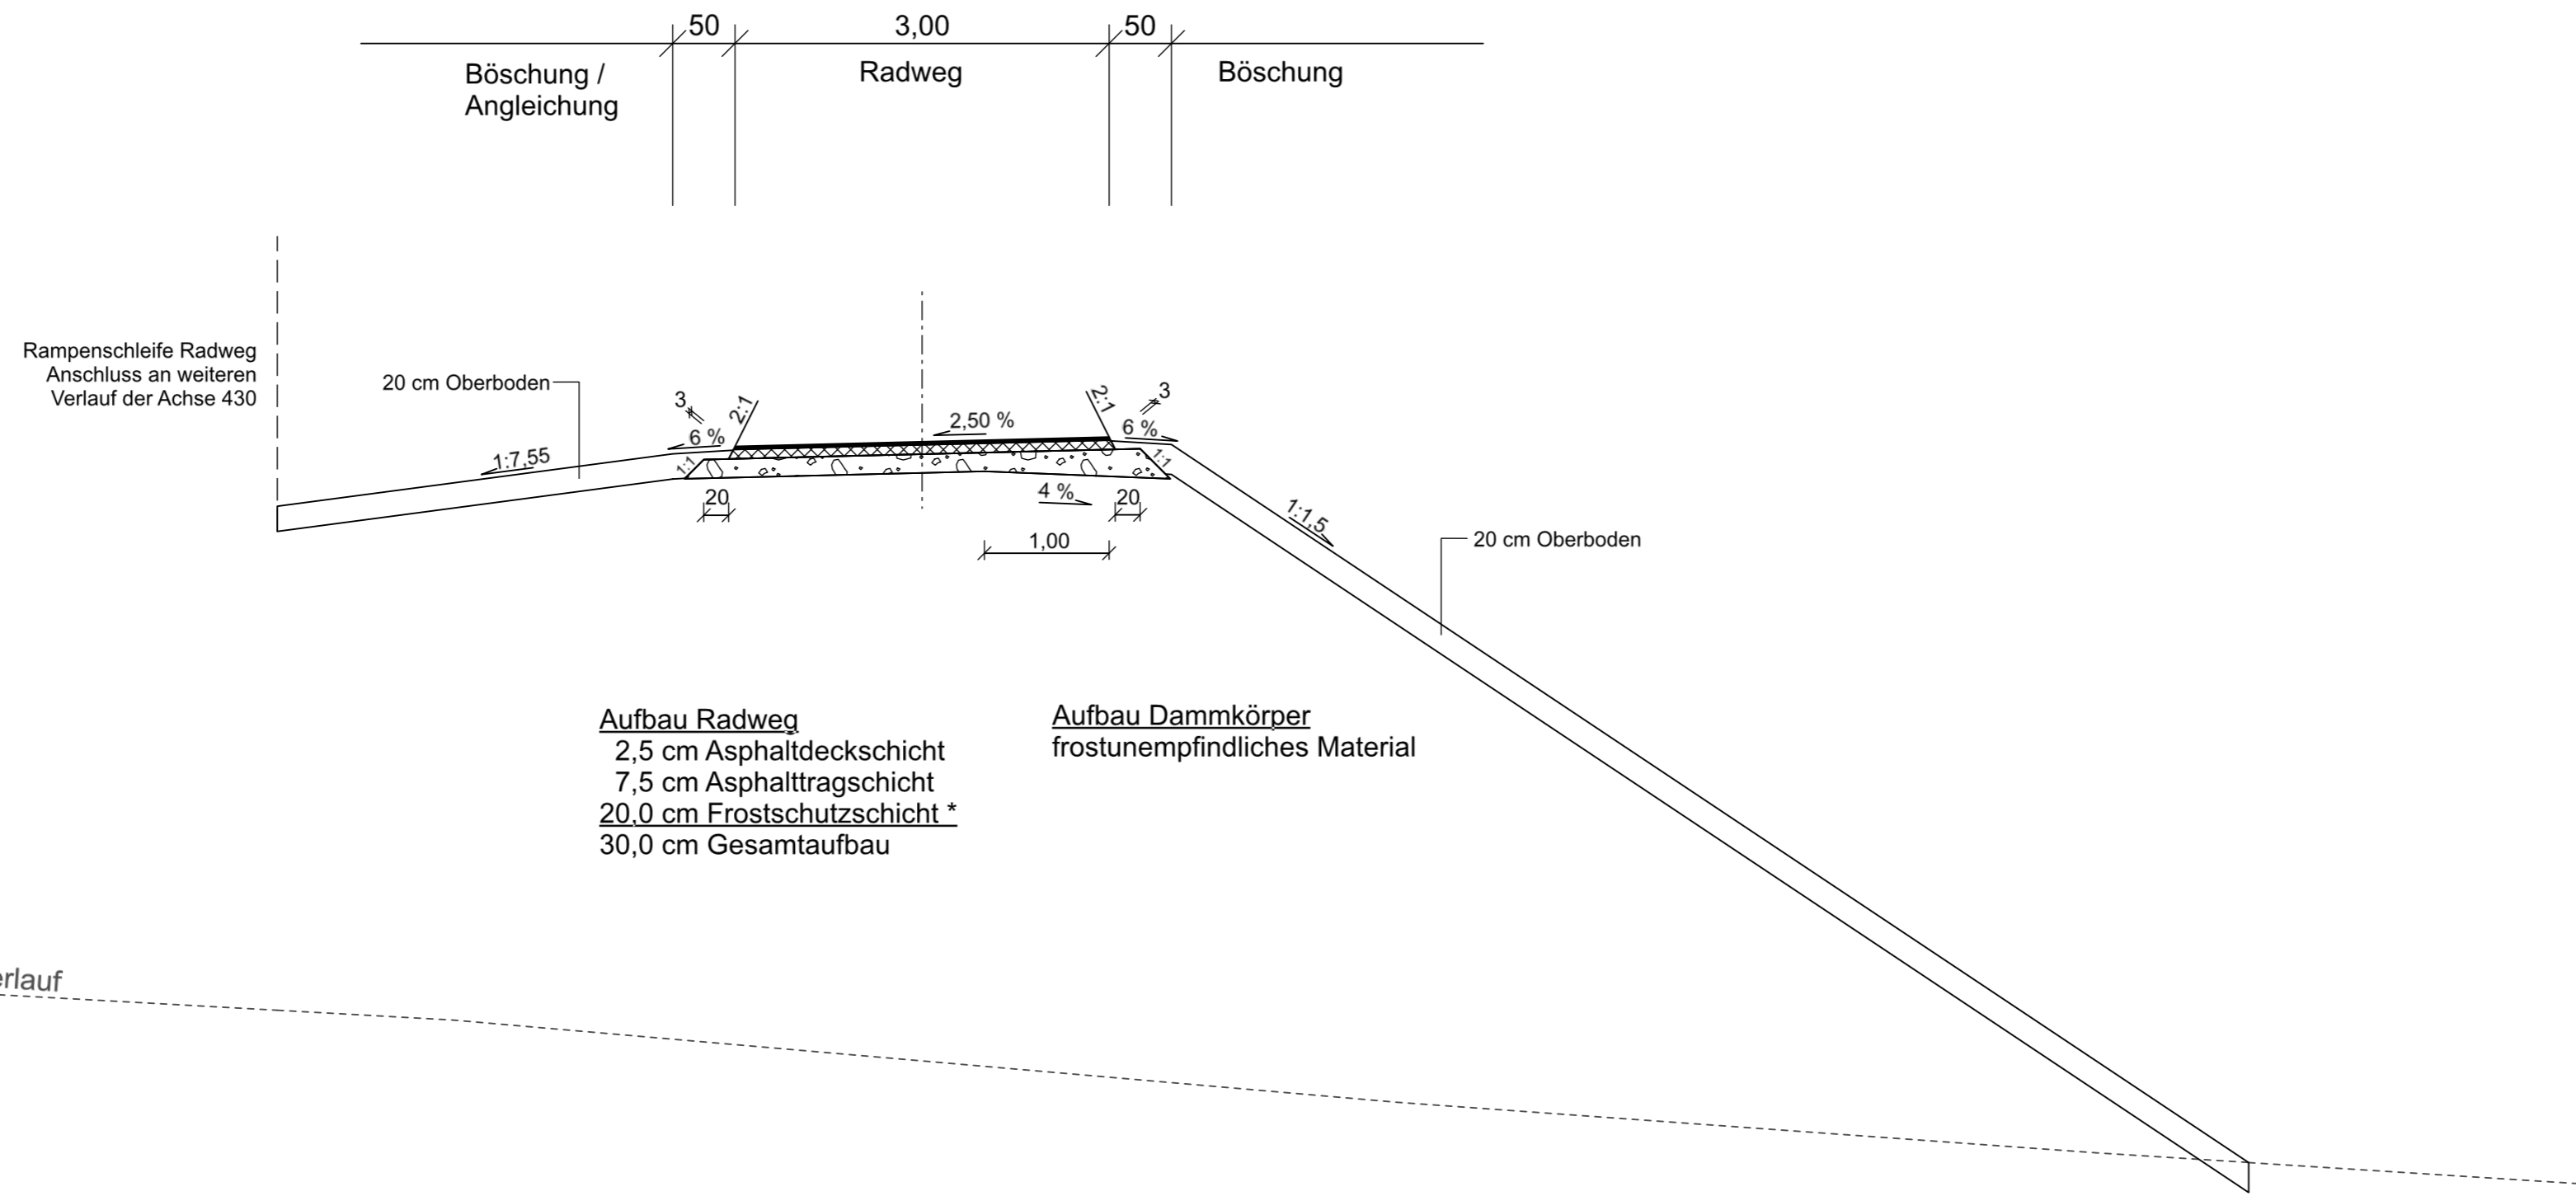


Aufbau Radweg
 2,5 cm Asphaltdeckschicht
 7,5 cm Asphalttragschicht
20,0 cm Frostschuttschicht*
 30,0 cm Gesamtaufbau

Aufbau Dammkörper
 frostunempfindliches Material

* aus gebrochenem Naturstein

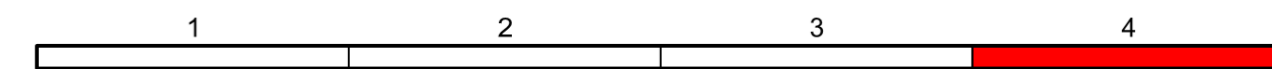

Entwurfsbearbeitung:  V - KON KG Trierer Straße 29 54439 Saarburg Tel.: 06581 99698- 0 Fax: 06581 99698-10 www.v-kon-ing.de	Projekt-Nr.:	
	bearbeitet:	Zeichen
	gezeichnet:	Datum
	geprüft:	27.06.2016
	Dateiname:	14204f1.pltx

PLANFESTSTELLUNG


 Rheinland-Pfalz
 Landesbetrieb Mobilität
 Trier
 Dasbachstraße 15c · 54292 Trier
 Tel: 0651/9796-0 · Fax: 0651/9796-1480



B 327, B 269 AS Morbach Achse 430 Radweg	Anlage: 14.2	
	Blatt Nr.: 4	
	Maßnahmen Nr.: A.22-11-0046.01	
		Datum
	bearbeitet	
	gezeichnet	
	geprüft	
Straßenquerschnitt, Maßstab 1 : 50		
von NK: 6108 022		nach NK:

Entwurfsprüfung: LBM Trier	Datum	Name	
Straßenplanung:	08.01.2021	Marc Kuhn	
Landespflege:			
Immissionsschutz:			
Nr.	Art der Änderung	Datum	Name
1			
2			
3			
4			
5			
6			

aufgestellt:	
i.V. Bartnick	
Trier, den ..08.01.2021.....	