



Ansicht
M 1:100

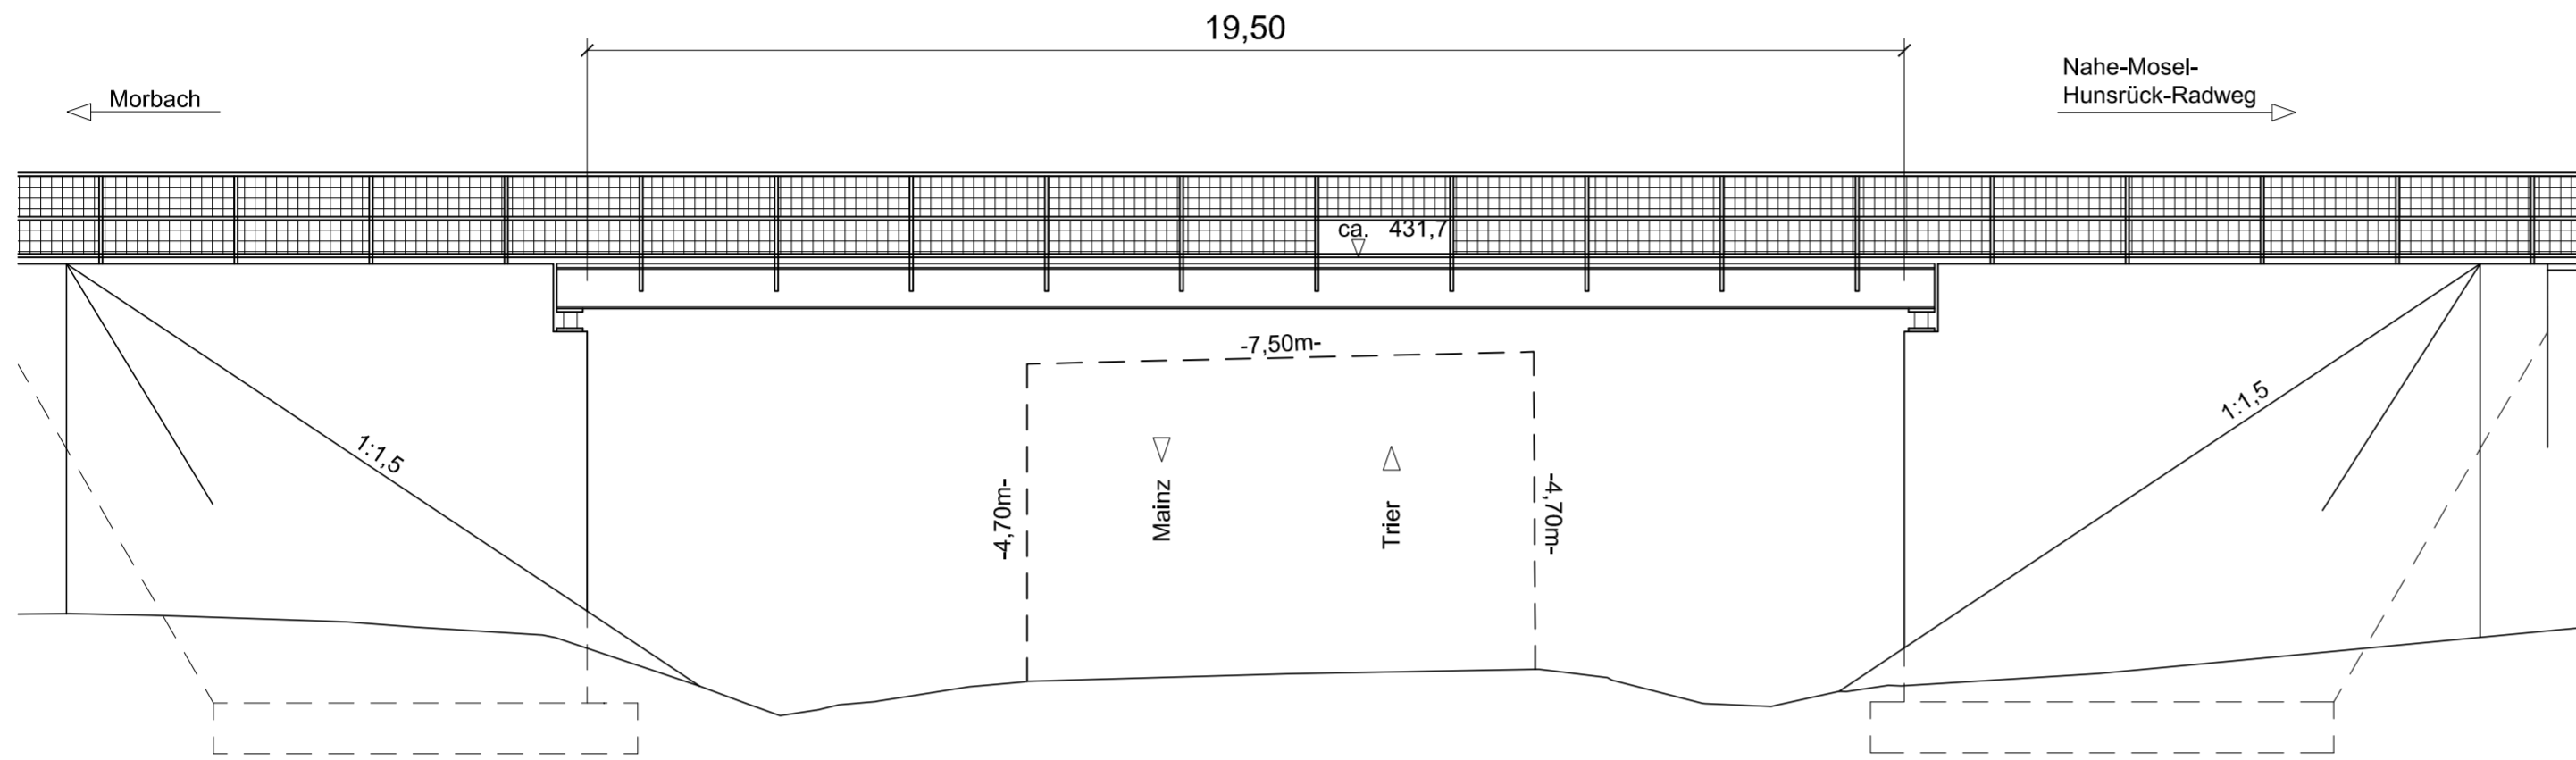

Querschnitt
M 1:25

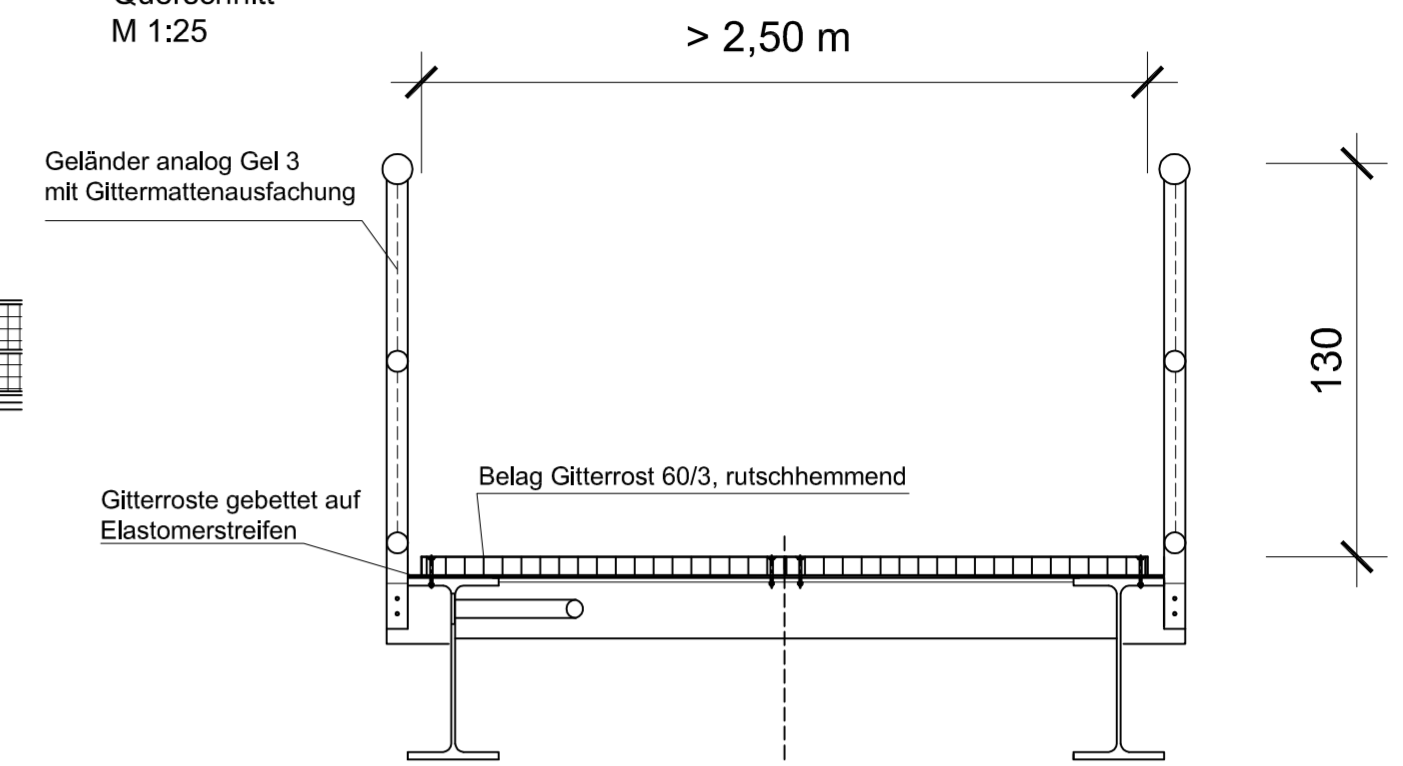


Bauwerksdaten

LW = 19,50 m
 LH = 4,70 m
 Breite z. G. = 2,50 m
 Kr. W. = 100,00 gon

Verkehrslasten: 5,00 kN/m²

vorgesehene Gründungsart: Flachgründung

Draufsicht
M 1:100

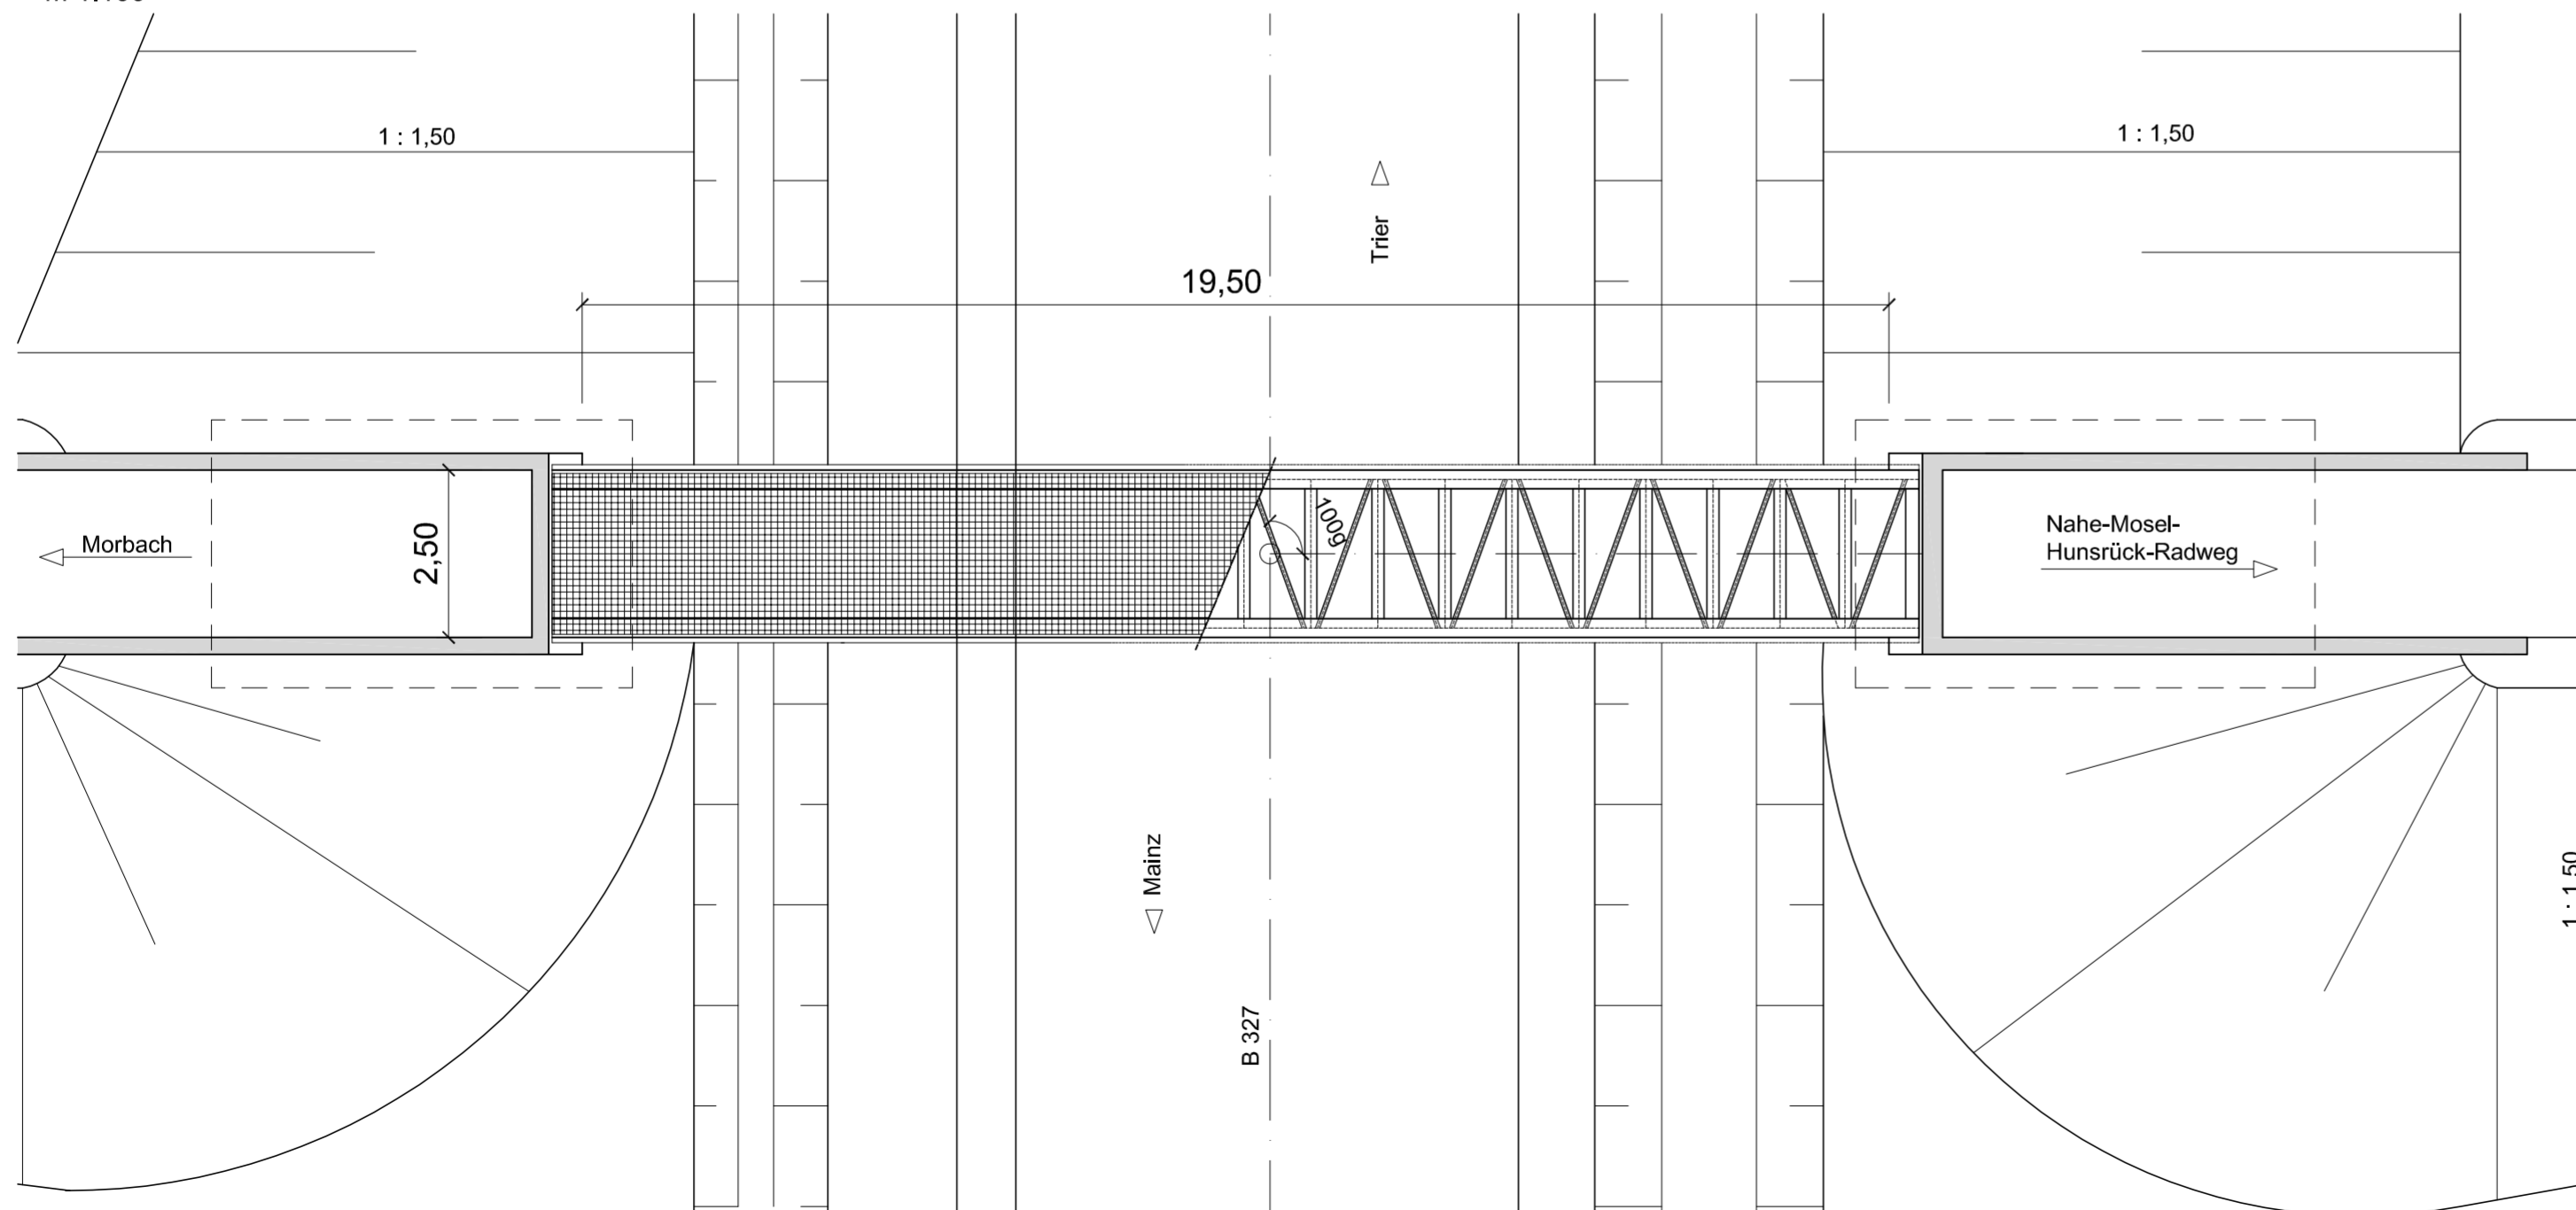

RE-VORENTWURF



Rheinland-Pfalz

Landesbetrieb Mobilität
 Trier
 Dasbachstr. 15 c · 54292 Trier
 Tel: 0651/9796-0 · Fax: 0651/9796-1480



**B 327, B 269
 AS Morbach**

Bauwerk
 Neubau Radwegeüberführung

Anlage: 15
 Blatt Nr.: 2
 Maßnahmen Nr.: A.22-11-0046.01

	Datum	Name
bearbeitet	08.2016	Lu
gezeichnet	08.2016	Lu
geprüft		
Bauwerkskizze, Maßstab 1:25, 1:100		
von NK:	---	nach NK: ---

Entwurfsprüfung:	Datum	Name
LBM Trier:	08.01.2021	Marc Kuhn

Landespflege:

Immissionsschutz:

Nr.	Art der Änderung	Datum	Name
1			
2			
3			
4			
5			
6			

aufgestellt:
 i.V. Bartnick
 08.01.2021