



**Schnitt
mit Widerlageransicht:**

M = 1 : 100

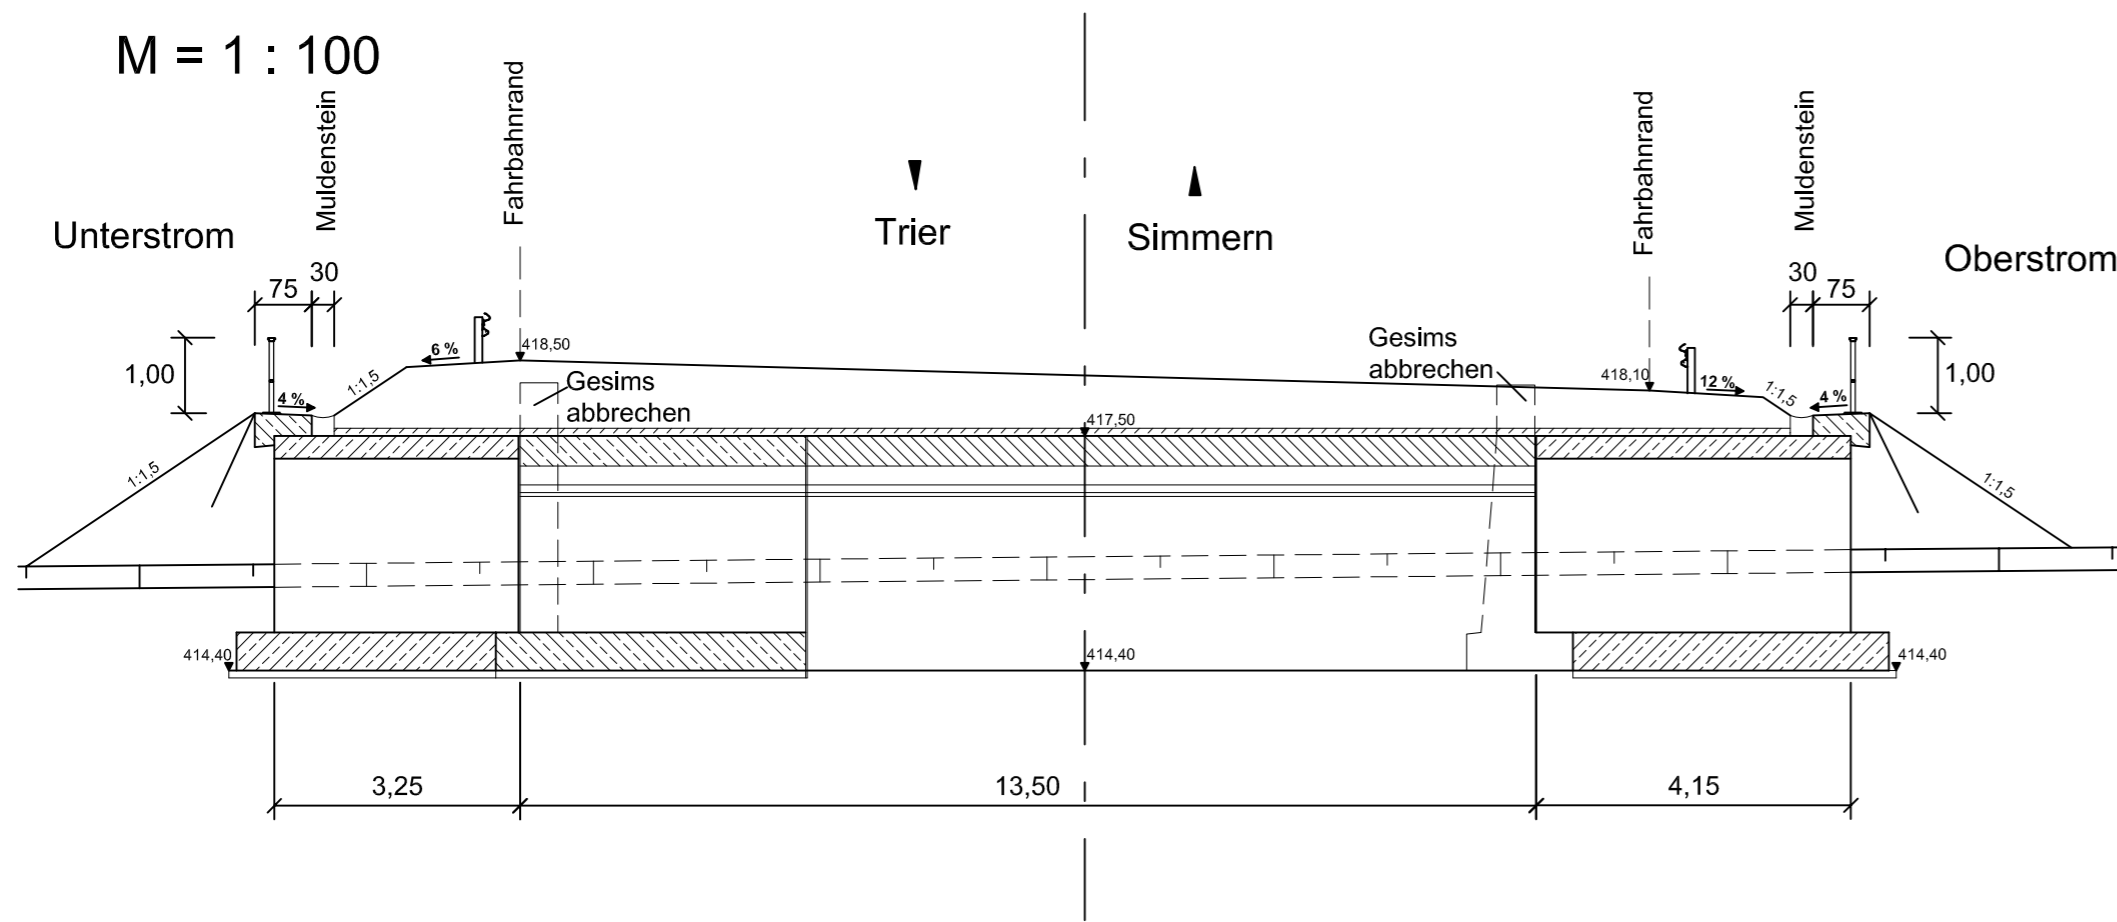


**Ansicht
Unterstrom**

M = 1 : 100

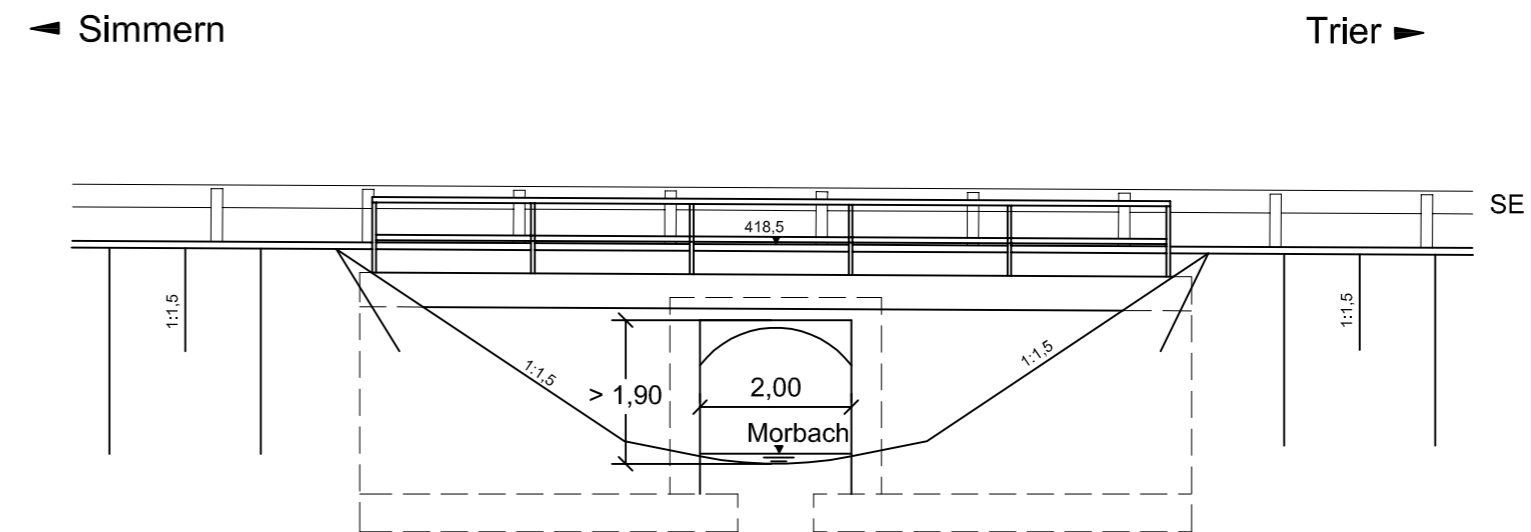

**Draufsicht
M = 1 : 100**

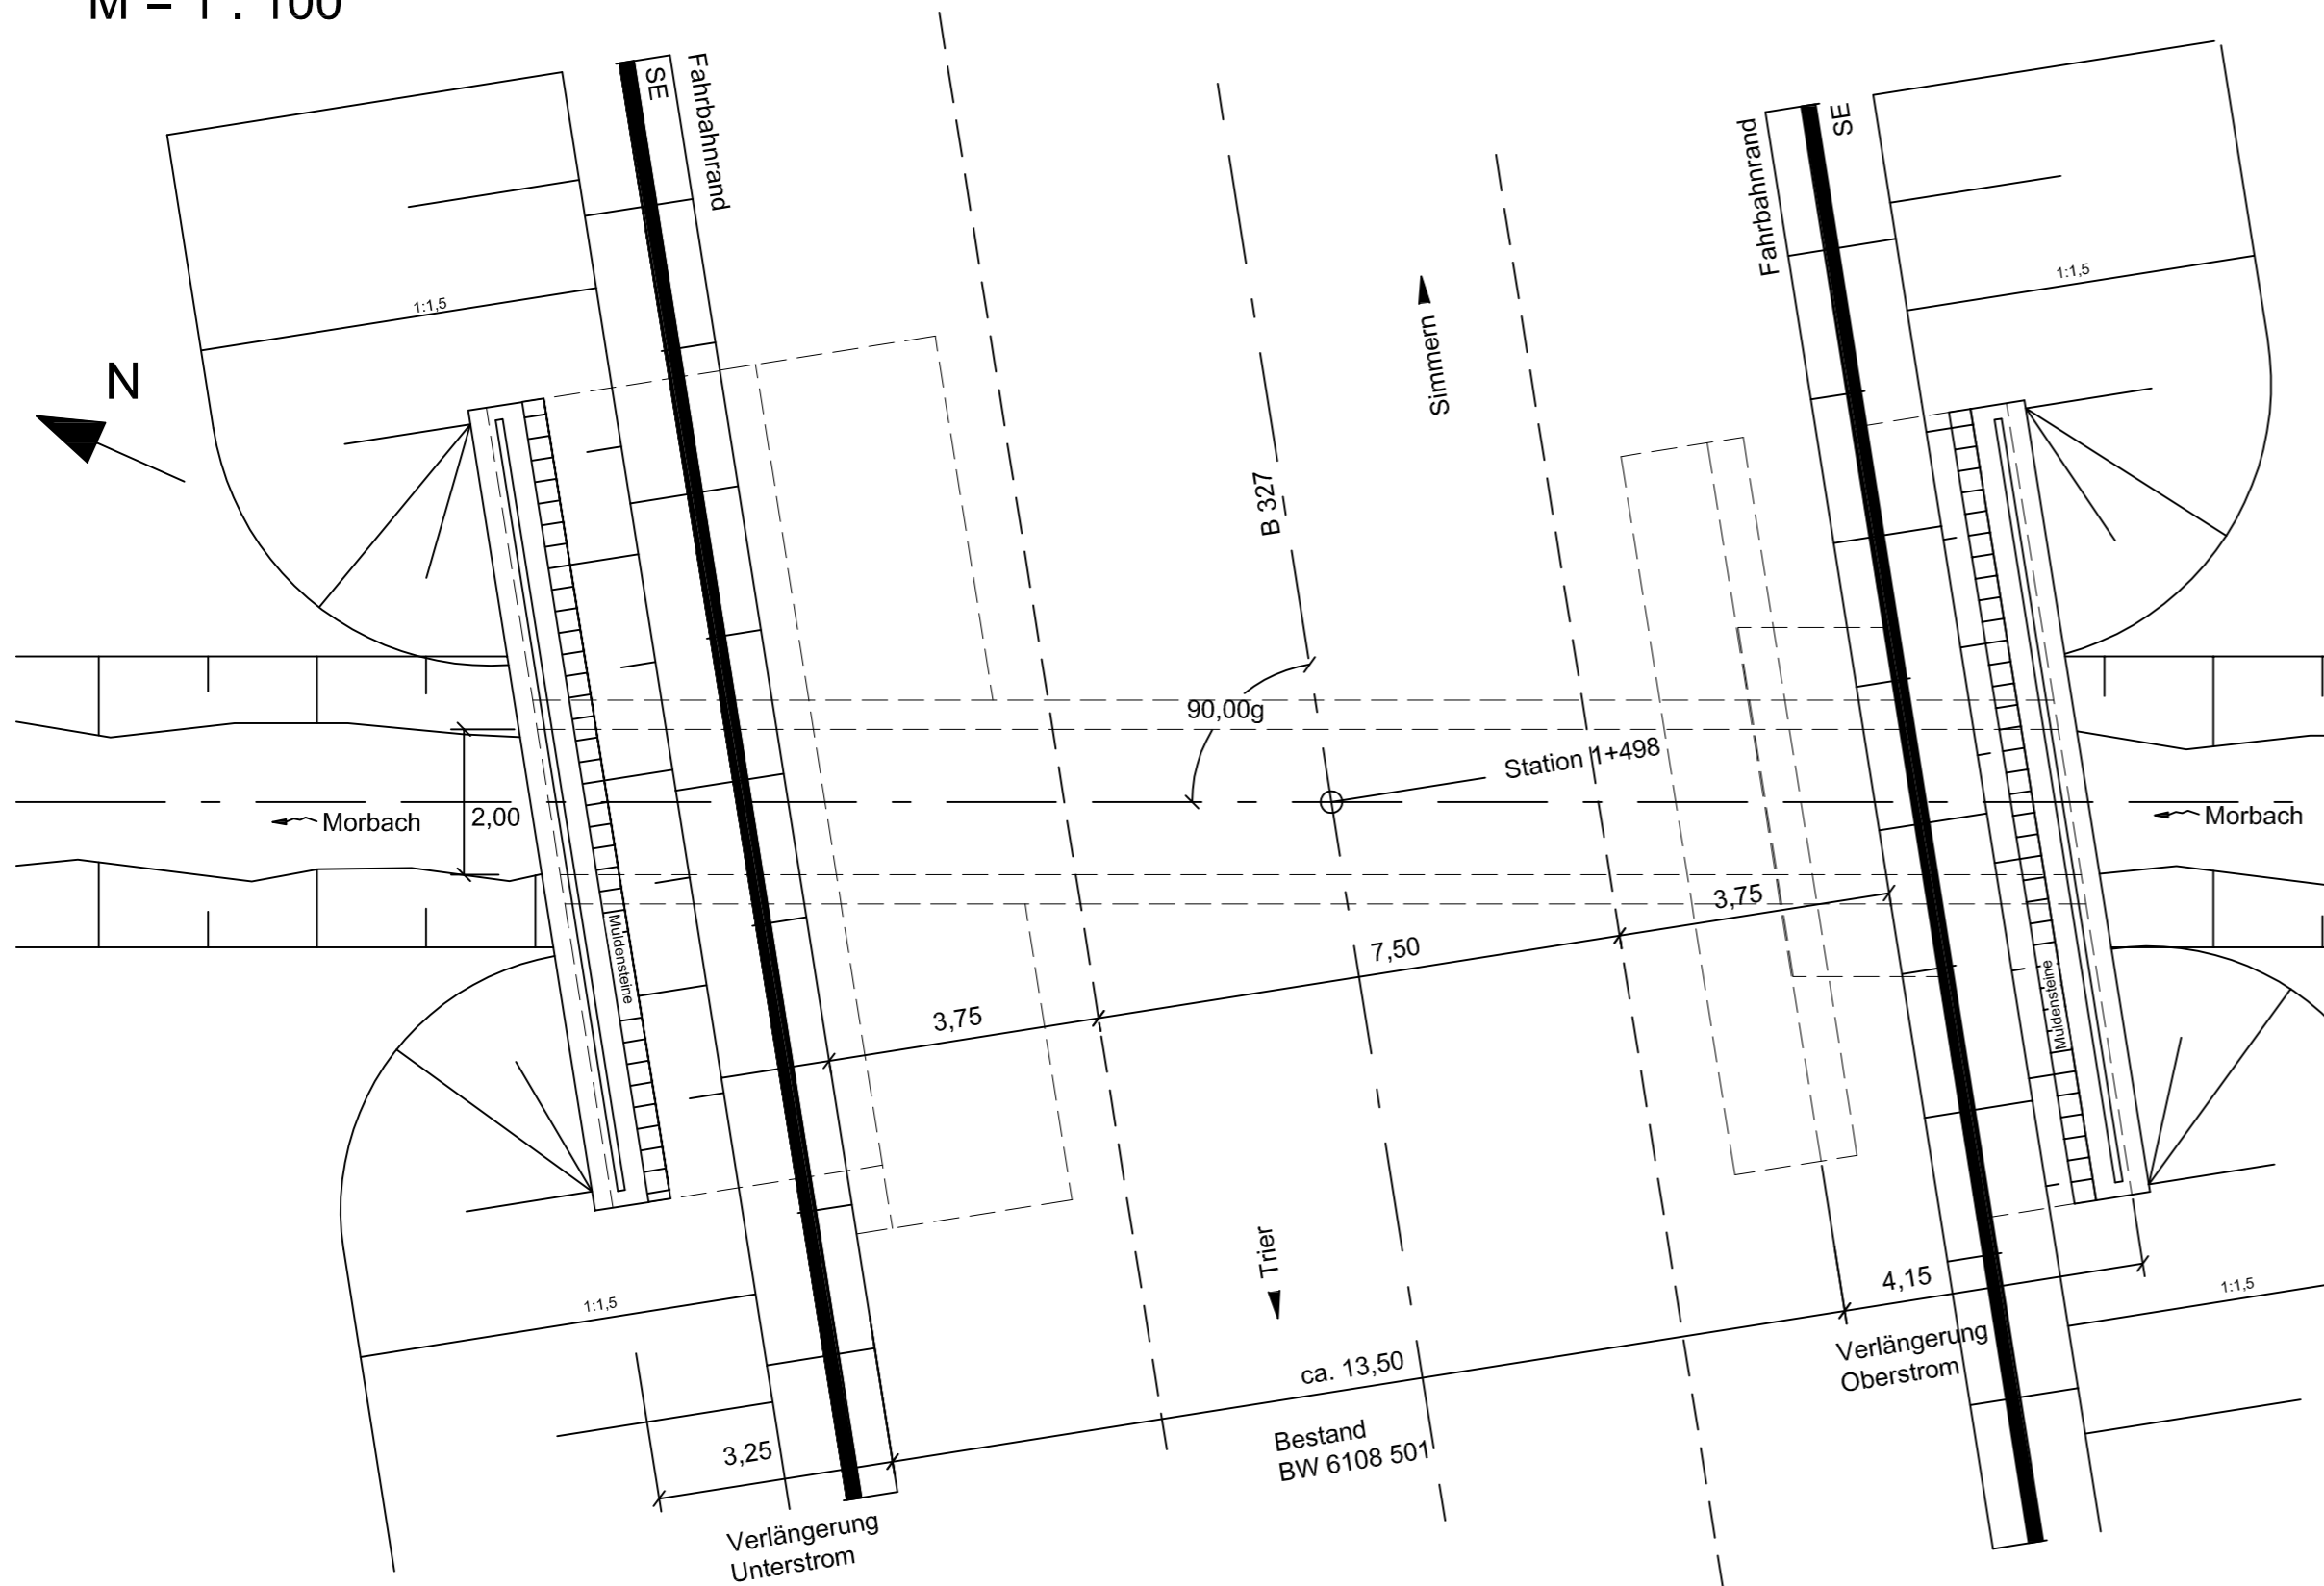

Bauwerksdaten BW 6108 501

Station = 1 + 498,000
 LW = 2,00 m
 LH = 1,90 m
 Breite Oberstrom = 4,15 m
 Breite Unterstrom = 3,25 m
 Kr. W. = 90,00 gon

Verkehrslasten: LM1 nach DIN EN 1991-2
 Militärlasten: MLC 50/50 - 100

RE-VORENTWURF

Rheinland-Pfalz
 Landesbetrieb Mobilität
 Trier
 Dasbachstr. 15 c · 54292 Trier
 Tel: 0651/9796-0 · Fax: 0651/9796-1480



**B 327, B 269
AS Morbach**

Bauwerk 6108 501
 Beidseitige Verlängerung der Morbachbrücke

Anlage: 15
 Blatt Nr.: 3
 Maßnahmen Nr.: A.22-11-0046.01

	Datum	Name
bearbeitet	08.2016	Lu
gezeichnet	08.2016	Lu
geprüft		
Bauwerksskizze, Maßstab 1 : 100		
von NK:	'--	nach NK: '--

Entwurfsprüfung: LBM Trier:	Datum	Name
Straßenplanung:	08.01.2021	Marc Kuhn

Landespflege:
 Immissionsschutz:

Nr.	Art der Änderung	Datum	Name
1			
2			
3			
4			
5			
6			

aufgestellt:
 i.V. Bartnick
 08.01.2021