
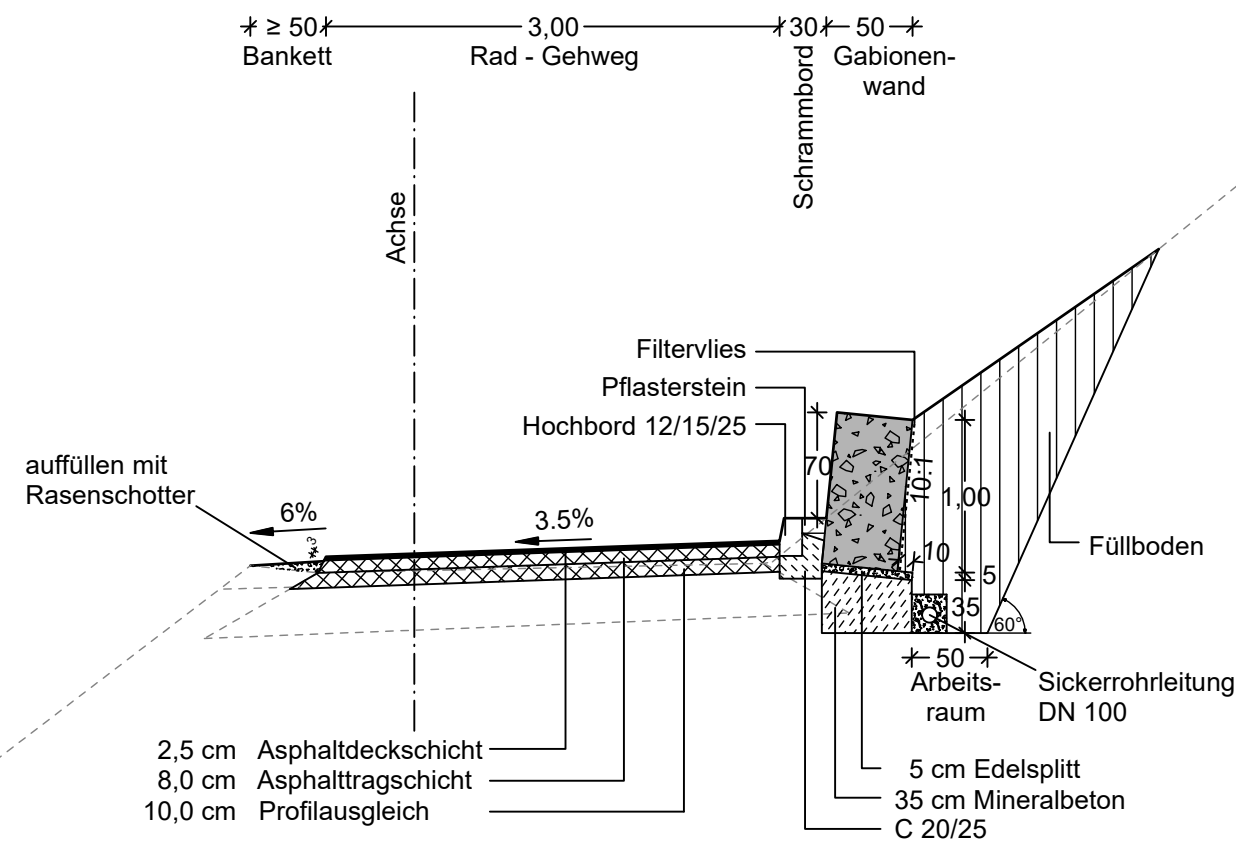



# REGELQUERSCHNITT Ausbau Rad - Gehweg mit teilweiser Nutzung durch den Forstbetrieb M 1 : 50

Achse 102: 0+000,000 - 0+060,000 (LP Blatt Nr. 2+3)  
0+210,000 - 0+477,713 (LP Blatt Nr. 2+3)  
Achse 106: 0+000,000 - 0+020,000 (LP Blatt Nr. 4)  
0+070,000 - 0+270,000 (LP Blatt Nr. 5)  
0+310,000 - 0+370,000 (LP Blatt Nr. 5)


## Engstellenbereich

Achse 102: 0+060,000 - 0+210,000 (LP Blatt Nr. 2)  
Achse 106: 0+020,000 - 0+070,000 (LP Blatt Nr. 4+5)  
0+270,000 - 0+310,000 (LP Blatt Nr. 5)  
0+370,000 - 0+420,000 (LP Blatt Nr. 5+6)

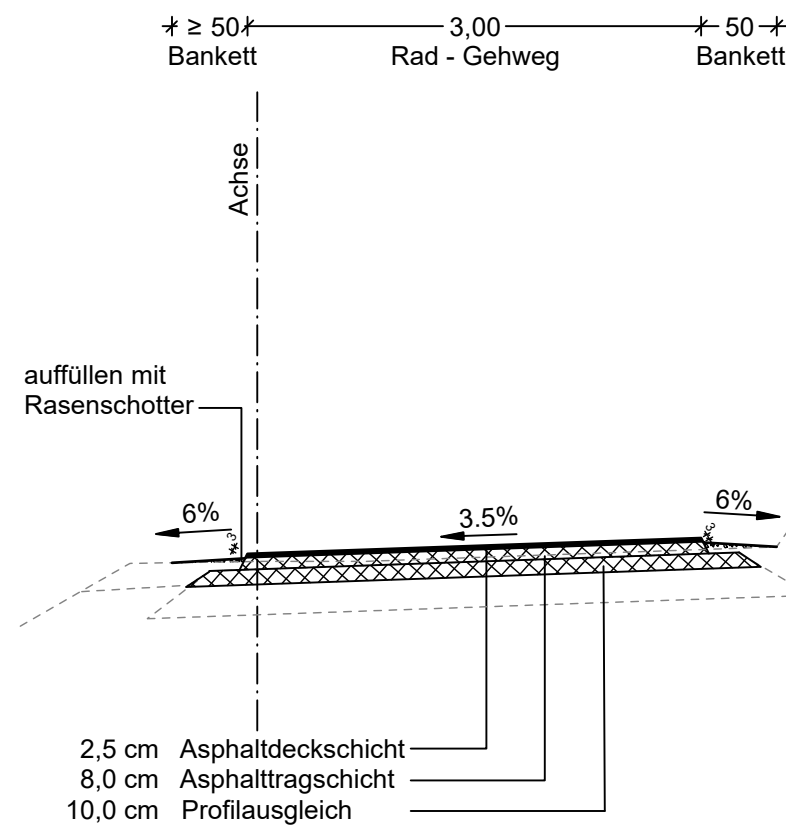


Entwurfsbearbeitung:   Europallee 10 Tel. 0681/926 50-0 mail@bs-bi.de 66113 Saarbrücken Fax 0681/926 50-29 www.bs-bi.de	Projekt-Nr.: <b>P01120906</b>	
	Datum	Zeichen
	bearbeitet: 08/2018	Willms
	gezeichnet: 08/2018	Fritz
geprüft:	08/2018	<i>JPaul</i>

## FESTSTELLUNGSENTWURF



**Rheinland-Pfalz**  
Landesbetrieb Mobilität  
Speyer  
St. Guido-Str. 17 - 67346 Speyer  
Tel: 06232/626-0 Fax: 06232/626-1102/3/4

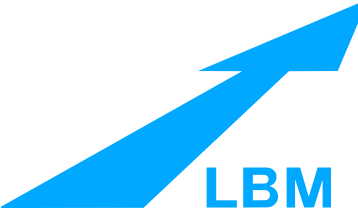

Ausbau der B 39 durch den Bau eines Rad-Gehweges zwischen Weidenthal und Neidenfels, 2. Bauabschnitt  von Bau-km 0+129,098 bis Bau-km 3+176,576  von Station km 3,103 bis Station km 6,068	Anlage: 14.2 Blatt Nr.: 2 Maßnahmen Nr.: <b>A.33-10-0018.01</b>																		
	<table border="1" style="width: 100%;"> <thead> <tr> <th></th> <th>Datum</th> <th>Name</th> </tr> </thead> <tbody> <tr> <td>bearbeitet</td> <td></td> <td></td> </tr> <tr> <td>gezeichnet</td> <td></td> <td></td> </tr> <tr> <td>geprüft</td> <td></td> <td></td> </tr> <tr> <td>Regelquerschnitt</td> <td colspan="2" style="text-align: right;">Maßstab: 1 : 50</td> </tr> <tr> <td>von NK: 6513 017</td> <td colspan="2" style="text-align: right;">nach NK: 6614 009</td> </tr> </tbody> </table>		Datum	Name	bearbeitet			gezeichnet			geprüft			Regelquerschnitt	Maßstab: 1 : 50		von NK: 6513 017	nach NK: 6614 009	
	Datum	Name																	
bearbeitet																			
gezeichnet																			
geprüft																			
Regelquerschnitt	Maßstab: 1 : 50																		
von NK: 6513 017	nach NK: 6614 009																		

Entwurfsprüfung: LBM Speyer	Datum: 24.09.2018	Name: Leist
Straßenplanung:		

Nr.	Art der Änderung	Datum	Name
1	Bezeichnung Rad-Gehweg	03/2019	Willms
2			
3			
4			
5			
6			

aufgestellt:

i.A. gez. Krömer

Speyer, den 24.09.2018