Durchlass DN 400 Bau-km 2+975

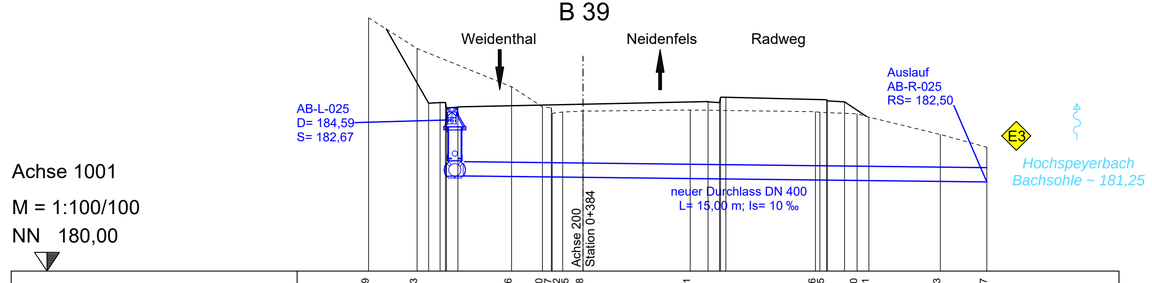

Entwurfsbearbeitung:	Projekt-Nr.:	P01120906	
BSBI BARD+SAUTHER GMBH BERATENDE INGENIEURE Europaallee 10 66113 Saarbrücken Tel. 0681/926 50-0 Fax 0681/926 50-29 mail@bs-bi.de www.bs-bi.de		Datum	Zeichen
	bearbeitet:	08/2018	Johannsen
	gezeichnet:	08/2018	Arth-Lippold
	geprüft:	08/2018	

FESTSTELLUNGSENTWURF

RheinlandPfalz
Landesbetrieb Mobilität
Speyer
St. Guido-Str. 17 - 67346 Speyer
Tel: 06232/626-0 Fax: 06232/626-1102/3/4

LBM

Ausbau der B 39
durch den Bau eines Rad-Gehweges
zwischen Weidenthal und Neidenfels,
2. Bauabschnitt

von Bau-km 0+129,098 bis Bau-km 3+176,576

von Station km 3,103 bis Station km 6,068

Anlage:	18.2	
Blatt Nr.:	3	
Maßnahmen Nr.:	**A.33-10-0018.01**	
	Datum	Name
bearbeitet		
gezeichnet		
geprüft		
Durchlass zur E3	Maßstab: 1:100/100	
von NK: 6513 017	nach NK: 6614 009	

Entwurfsprüfung: LBM Speyer	Datum	Name
Straßenplanung:	24.09.2018	Leist

Nr.	Art der Änderung	Datum	Name
1			
2			
3			
4			
5			
6			

aufgestellt:

i.A. gez. Krömer

Speyer, den 24.09.2018

N:\CAR\D041839 Weidenthal-Neidenfels > P182-03.PLT > P182-03 24.09.19 wi
72,0 cm x 29,7 cm = 0,214 m²
CARD/1