


Durchlass DN 400 Bau-km 3+175

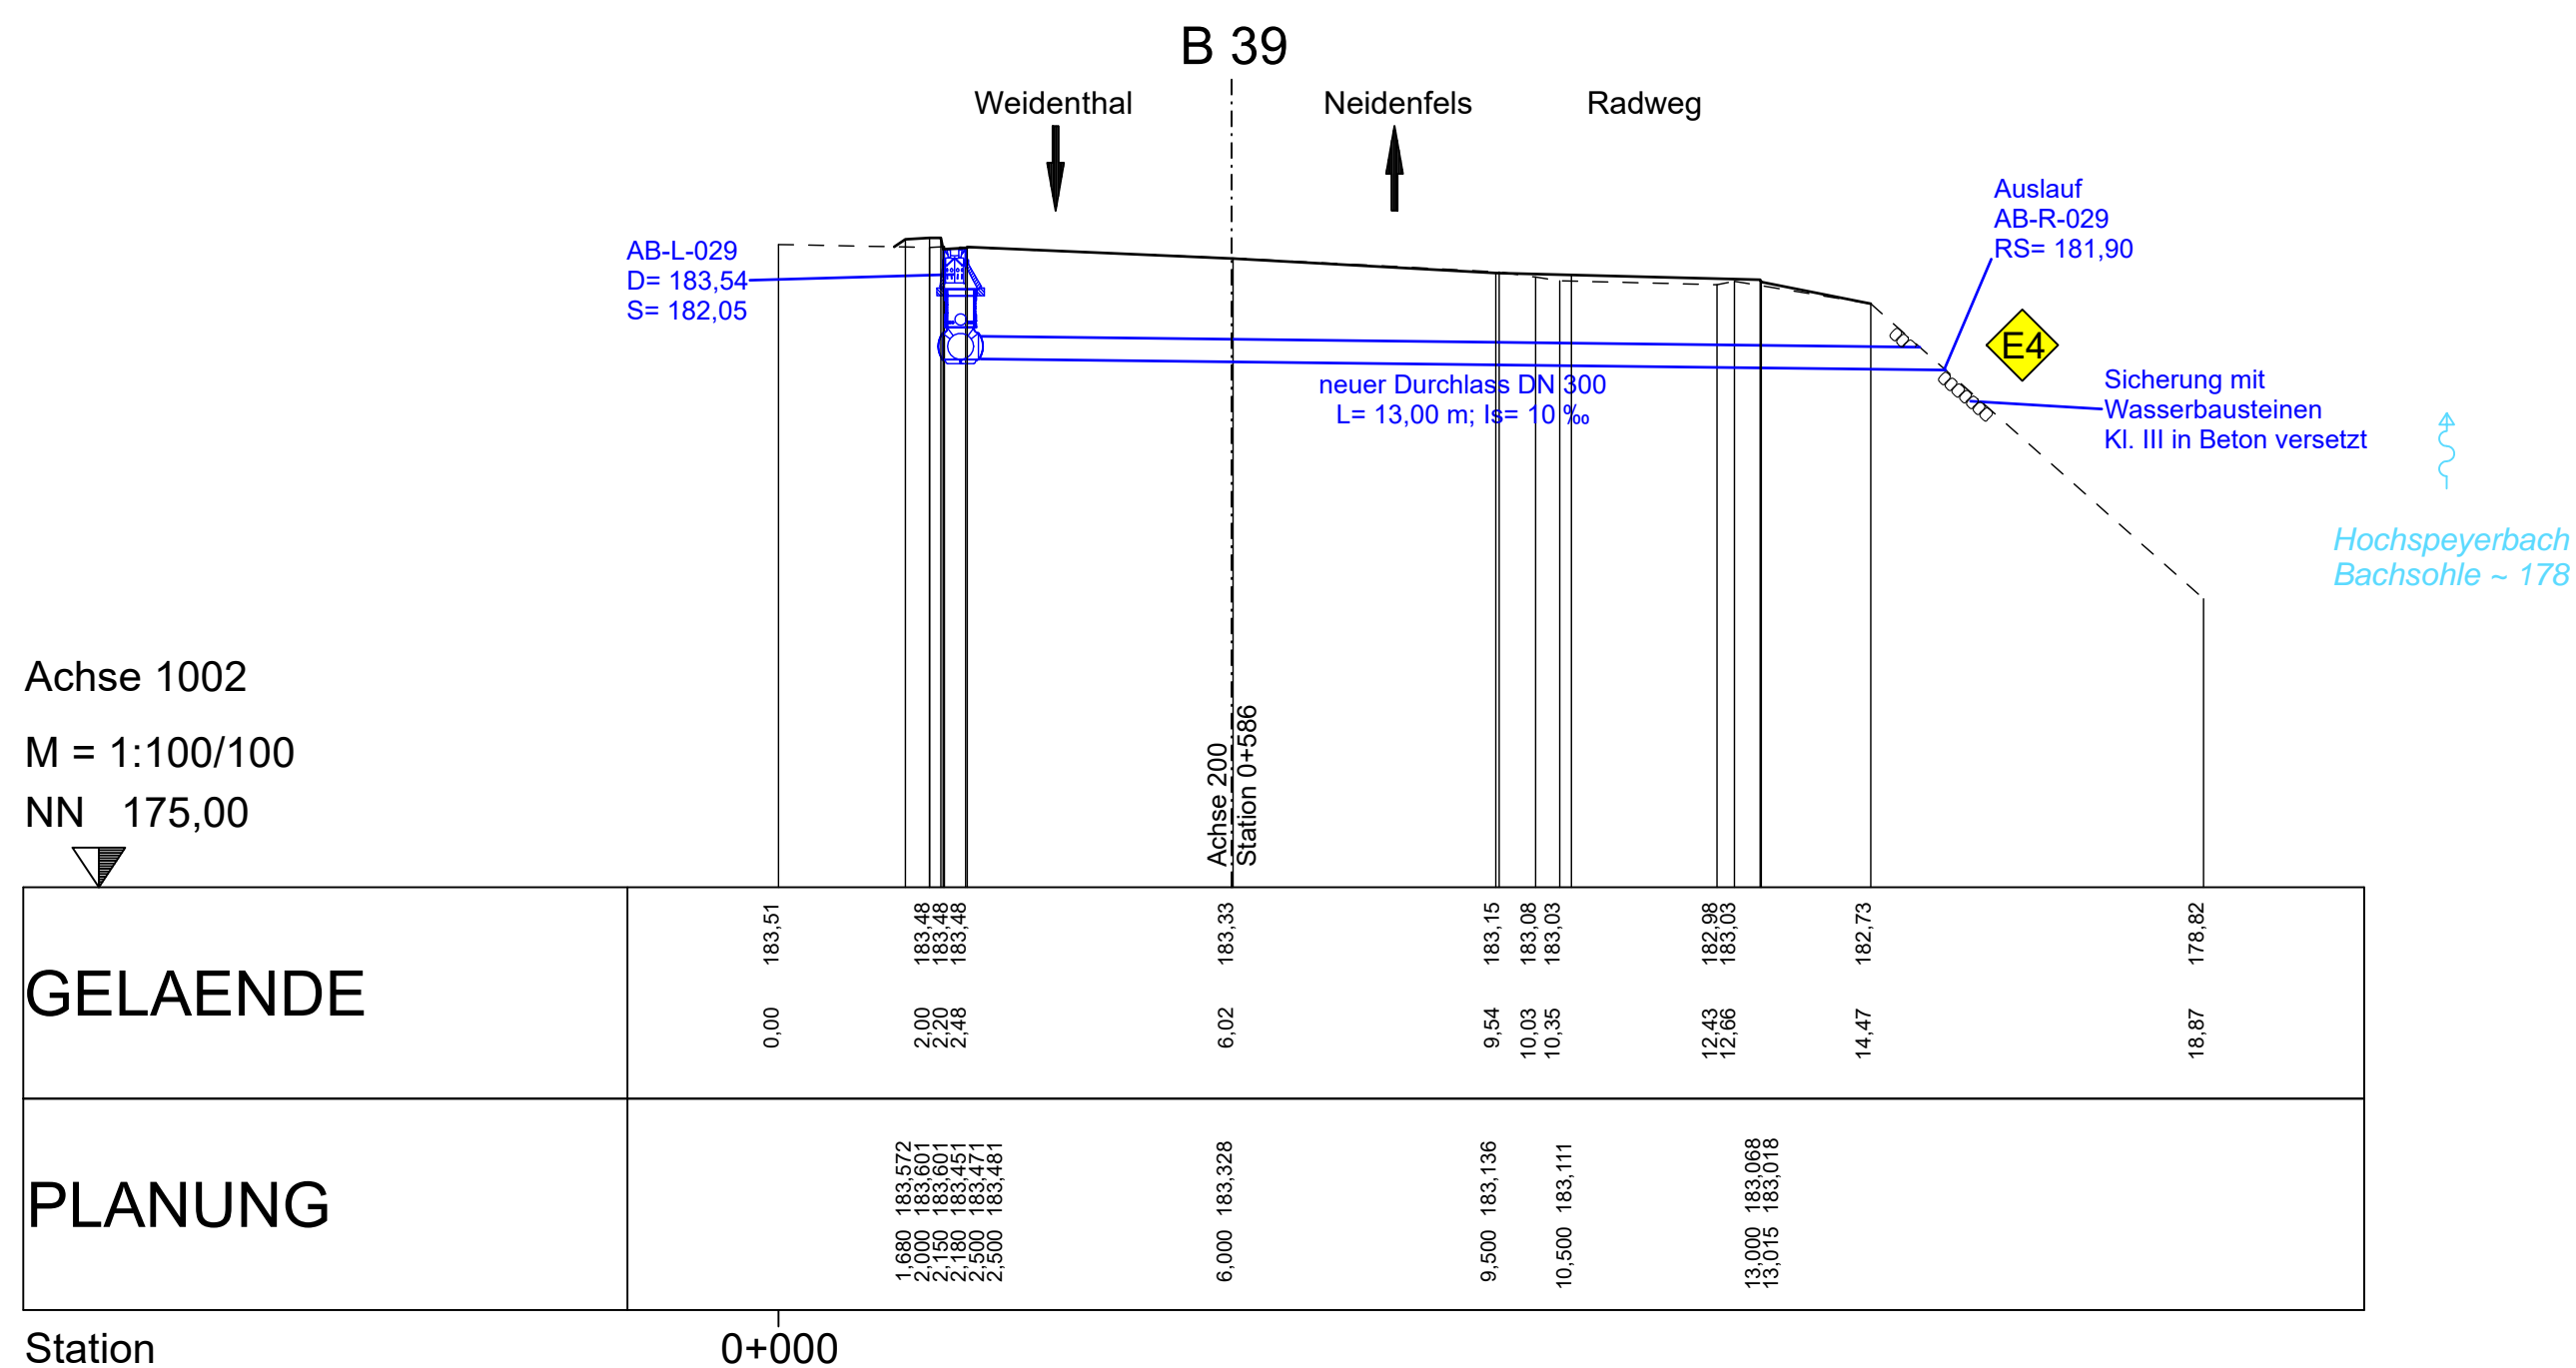

Entwurfsbearbeitung:	Projekt-Nr.: P01120906	
	Datum	Zeichen
	bearbeitet: 08/2018	Johannsen
	gezeichnet: 08/2018	Arth-Lippold
	geprüft: 08/2018	<i>T. Paul</i>

FESTSTELLUNGSENTWURF

Landesbetrieb Mobilität
Speyer
St. Guido-Str. 17 - 67346 Speyer
Tel: 06232/626-0 Fax: 06232/626-1102/3/4

Ausbau der B 39 durch den Bau eines Rad-Gehweges zwischen Weidenthal und Neidenfels, 2. Bauabschnitt von Bau-km 0+129,098 bis Bau-km 3+176,576 von Station km 3,103 bis Station km 6,068	Anlage:	18.2
	Blatt Nr.:	4
	Maßnahmen Nr.:	A.33-10-0018.01
	bearbeitet	
	gezeichnet	
	geprüft	
Durchlass zur E4	Maßstab: 1:100/100	
von NK: 6513 017	nach NK: 6614 009	

Entwurfsprüfung:	LBM Speyer	Datum	Name
Straßenplanung:		24.09.2018	Leist

Nr.	Art der Änderung	Datum	Name
1			
2			
3			
4			
5			
6			

aufgestellt:

i.A. gez. Krömer

Speyer, den 24.09.2018