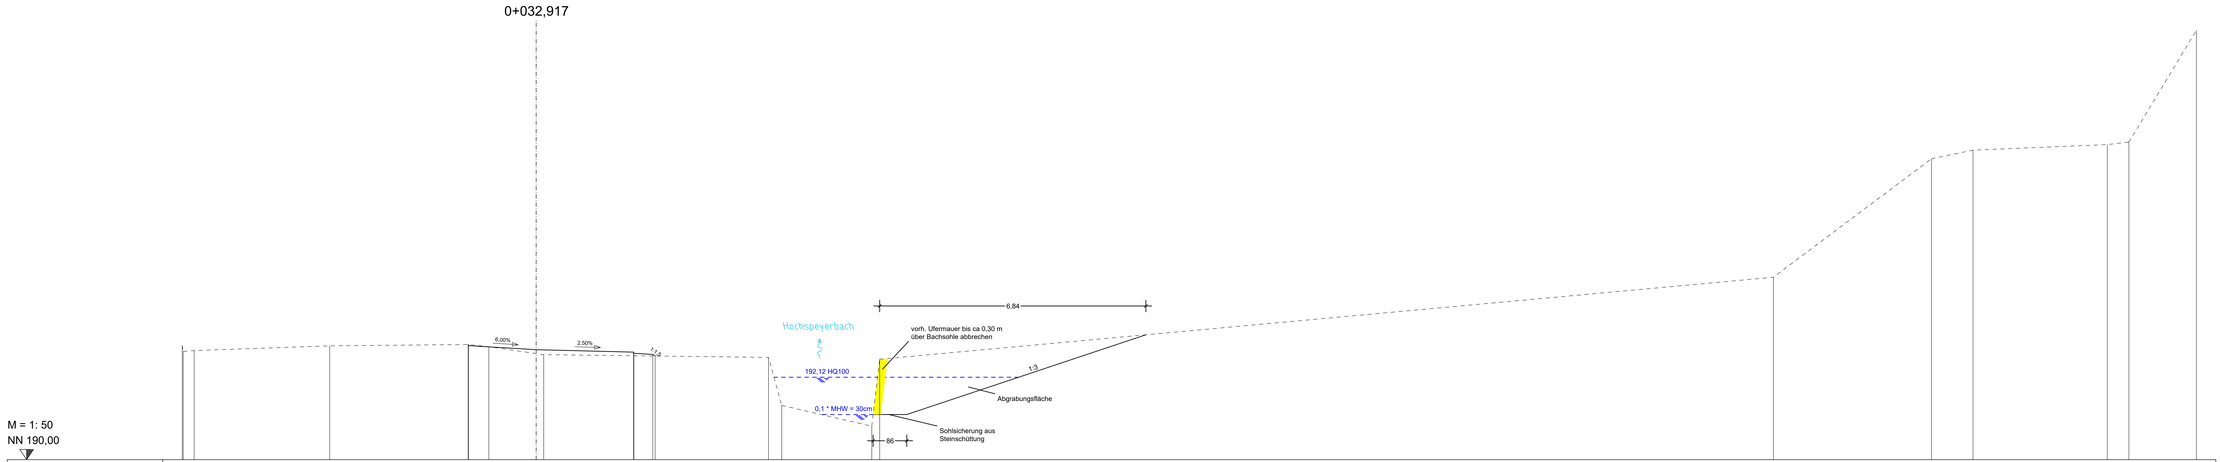

STATION 0+032,917

FESTSTELLUNGSENTWURF

Ausbau der B 39
durch den Bau eines Rad-Gehweges
zwischen Weidenthal und Neidenfels,
2. Bauabschnitt

Anlage Nr.: 18.4	Blatt Nr.: 3
Querprofil	Maßstab : 1:50
Achse Nr.: Achse 104 Bau-km.: 0+032,917 Stand: 08/2018	Querprofil Nr.: 3
Aufgestellt: Landesbetrieb Mobilität Speyer	

BSBI Bard+Sauther GmbH
Europaallee 10, 66113 Saarbrücken
Tel.: 0681/92 65 0-0 Fax: -29

132,3 cm = 44,8 cm = 0,588 m²